

課長	係長	測量士	系


(分 筆 後)
 確定面積平面図 S = 1

ブロック番号

69-2 号

新地町 丁目
 地名 22
 年 月 日

B 69-2

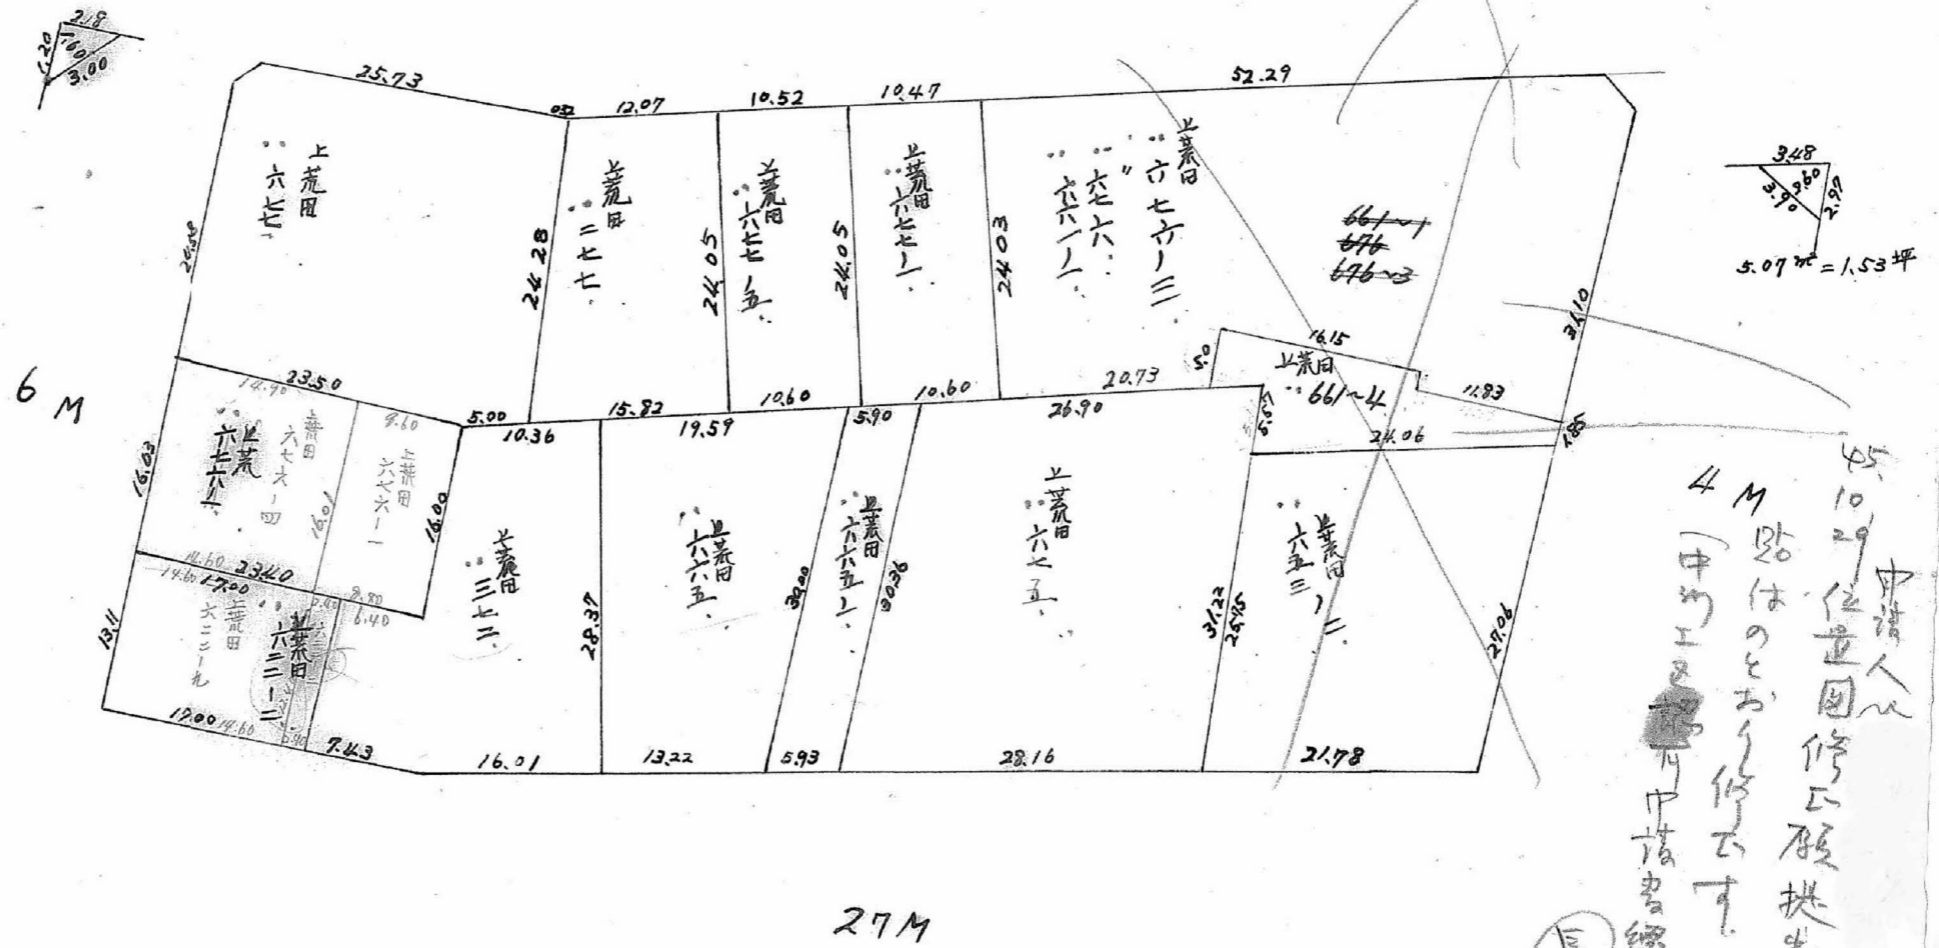



この図面等は、土地区画整理事業に関する参考資料として提供しています。
 ○図面等は換地処分時のものであり、現在の状況とは異なる場合があります。
 ○図面等によって、境界等が確定されるものではありません。

課	長	係	長	測	量	士	系

(分 筆 後)
確定面積平面図 S = $\frac{1}{\quad}$

ブロック番号 69-2 号

新地 荒田 町 丁目
 名 〆〆
 年 月 日

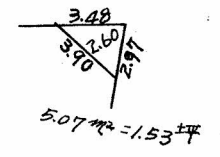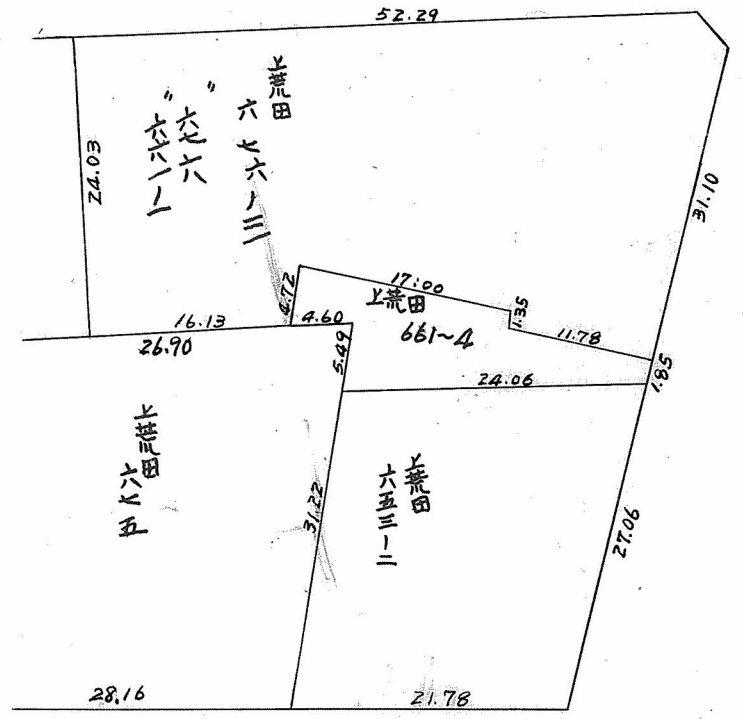

この図面等は、土地区画整理事業に関する参考資料として提供しています。
 ○図面等は換地処分時のものであり、現在の状況とは異なる場合があります。
 ○図面等によって、境界等が確定されるものではありません。