


× 4ヶ所 面除あり (電)

課長	係長	測量士	係

(分筆後)  
確定面積平面図 S = 1

ブロック番号     24-2 号

新地名 江田町 丁目  
10  
年 月 日

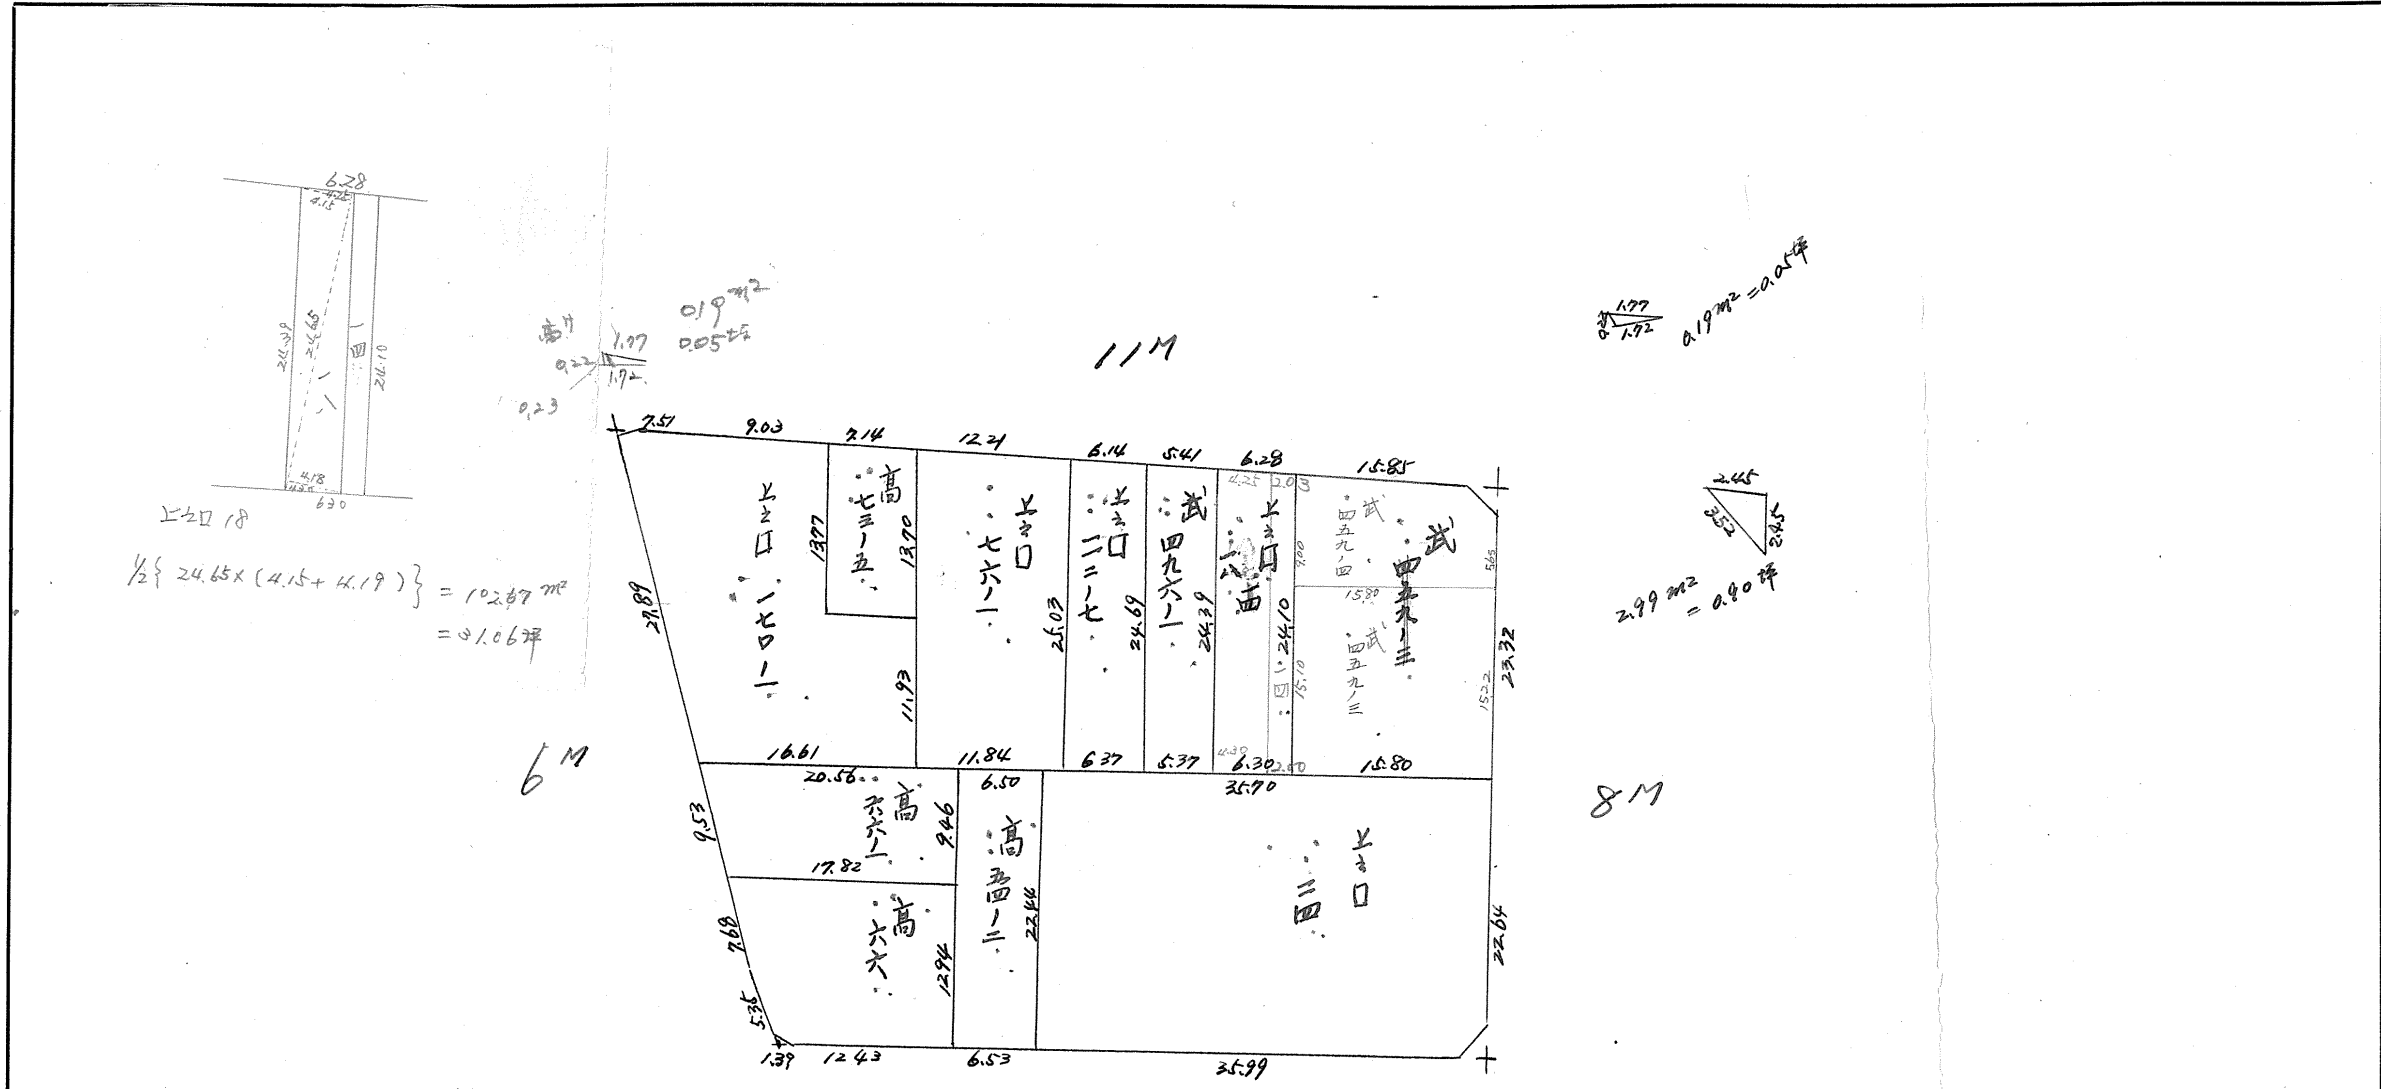

上口 18  
 $\frac{1}{2} \{ 24.65 \times (4.15 + 4.19) \} = 102.87 \text{ m}^2$   
 $= 9.1067 \text{ 坪}$

$\frac{1.97}{1.92} = 0.19 \text{ m}^2 = 0.05 \text{ 坪}$

$\frac{2.44}{2.45} = 2.99 \text{ m}^2 = 0.80 \text{ 坪}$

$\frac{30.6}{21.5} = 21.5$

この図面等は、土地区画整理事業に関する参考資料として提供しています。  
 ○図面等は換地処分時のものであり、現在の状況とは異なる場合があります。  
 ○図面等によって、境界等が確定されるものではありません。