


ブロック番号 32 号

新地名 町 丁目
 年 月 日

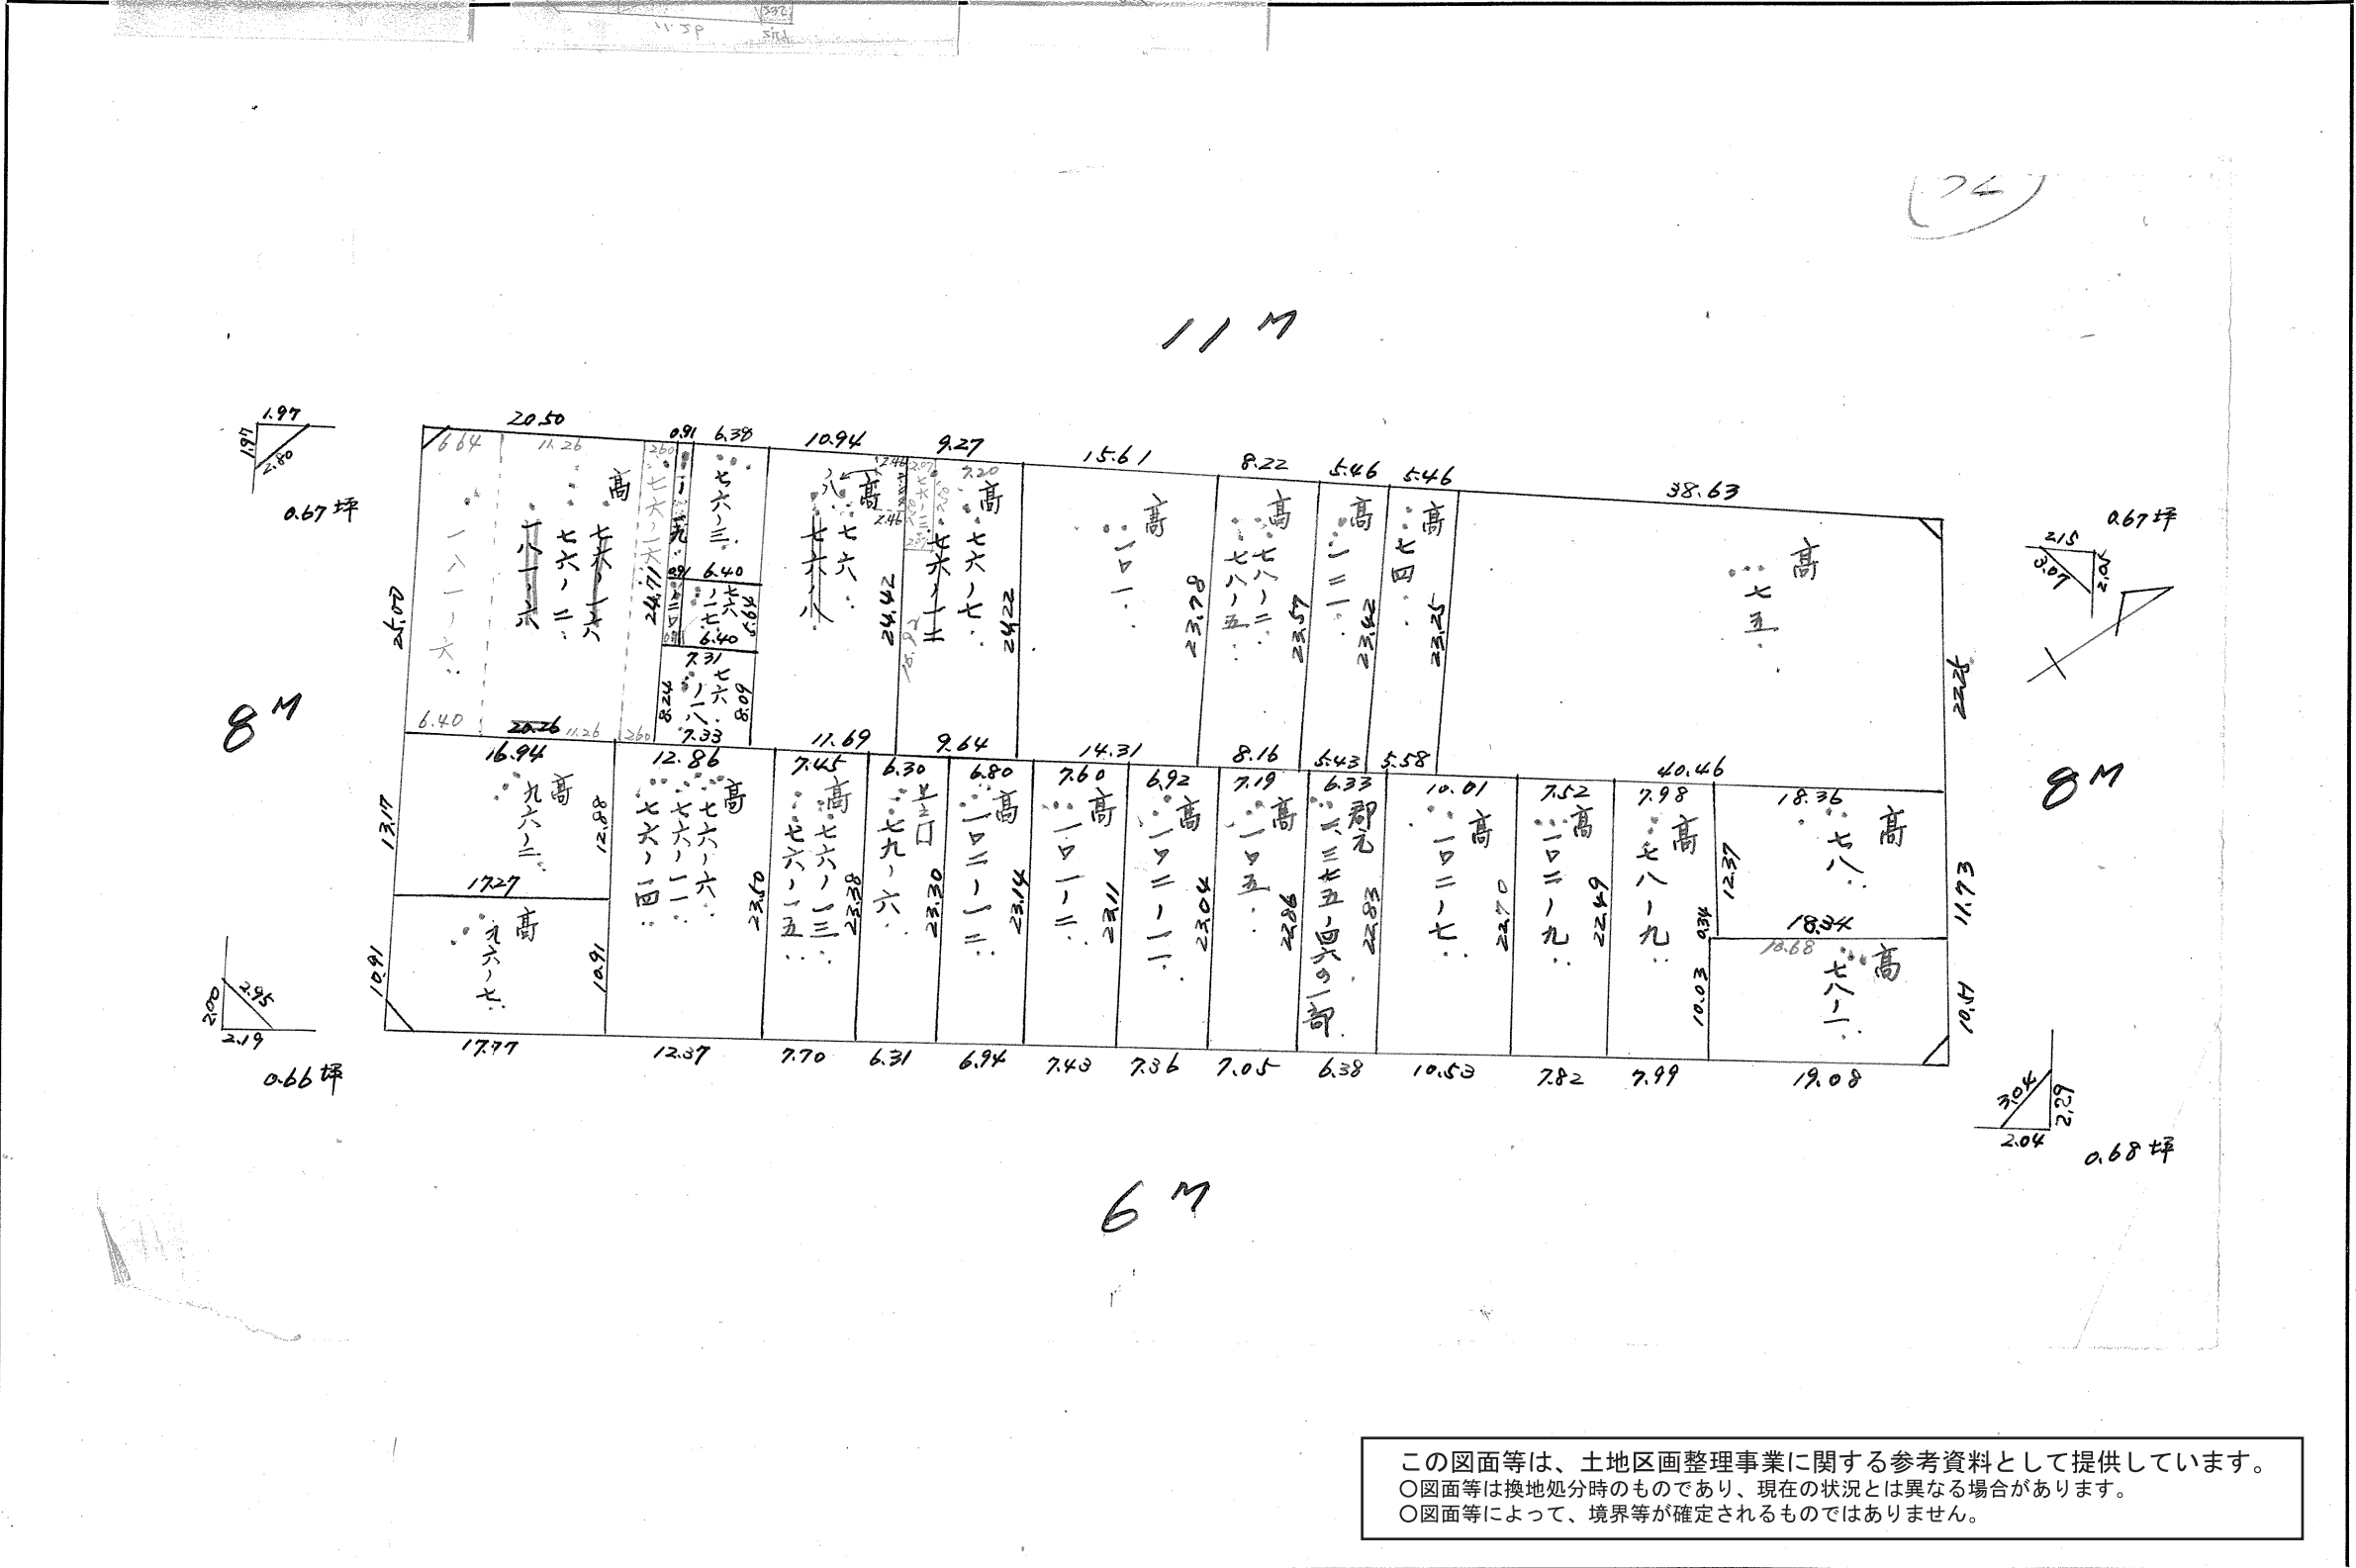

この図面等は、土地区画整理事業に関する参考資料として提供しています。
 ○図面等は換地処分時のものであり、現在の状況とは異なる場合があります。
 ○図面等によって、境界等が確定されるものではありません。

課長	係長	測量士	係


(分筆後)
 確定面積平面図 $S = \frac{1}{}$

ブロック番号




32号


新地名 〇〇町 丁目
 年 月 日

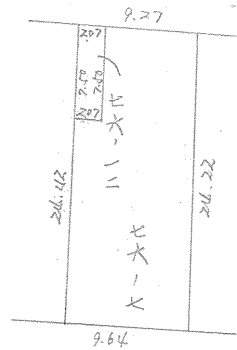

76-12
 $24.7 \times 7.50 = 185.25 \text{ m}^2$
 $= 4.69 \text{ 坪}$

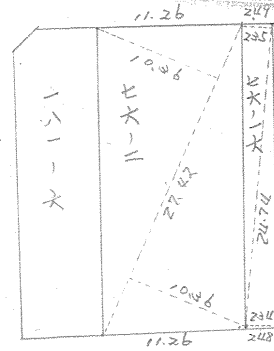

76-16
 $\frac{1}{2} \{ 24.74 \times (2.34 + 2.35) \} = 58.01 \text{ m}^2$
 $= 17.55 \text{ 坪}$
 76-2
 $\frac{1}{2} \{ 27.42 \times (10.36 + 10.36) \} = 284.07 \text{ m}^2$
 $= 85.93 \text{ 坪}$

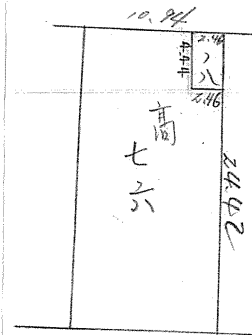

2.46 x 4.44
 $= 10.92 \text{ m}^2$
 $= 3.30 \text{ 坪}$

この図面等は、土地区画整理事業に関する参考資料として提供しています。
 ○図面等は換地処分時のものであり、現在の状況とは異なる場合があります。
 ○図面等によって、境界等が確定されるものではありません。