


課長

(分筆後) 確定面積平面図 S-

ブロック番号

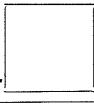


38 号

新地名 町 丁目

年 月 日

この図面等は、土地区画整理事業に関する参考資料として提供しています。
○図面等は換地処分時のものであり、現在の状況とは異なる場合があります。
○図面等によって、境界等が確定されるものではありません。

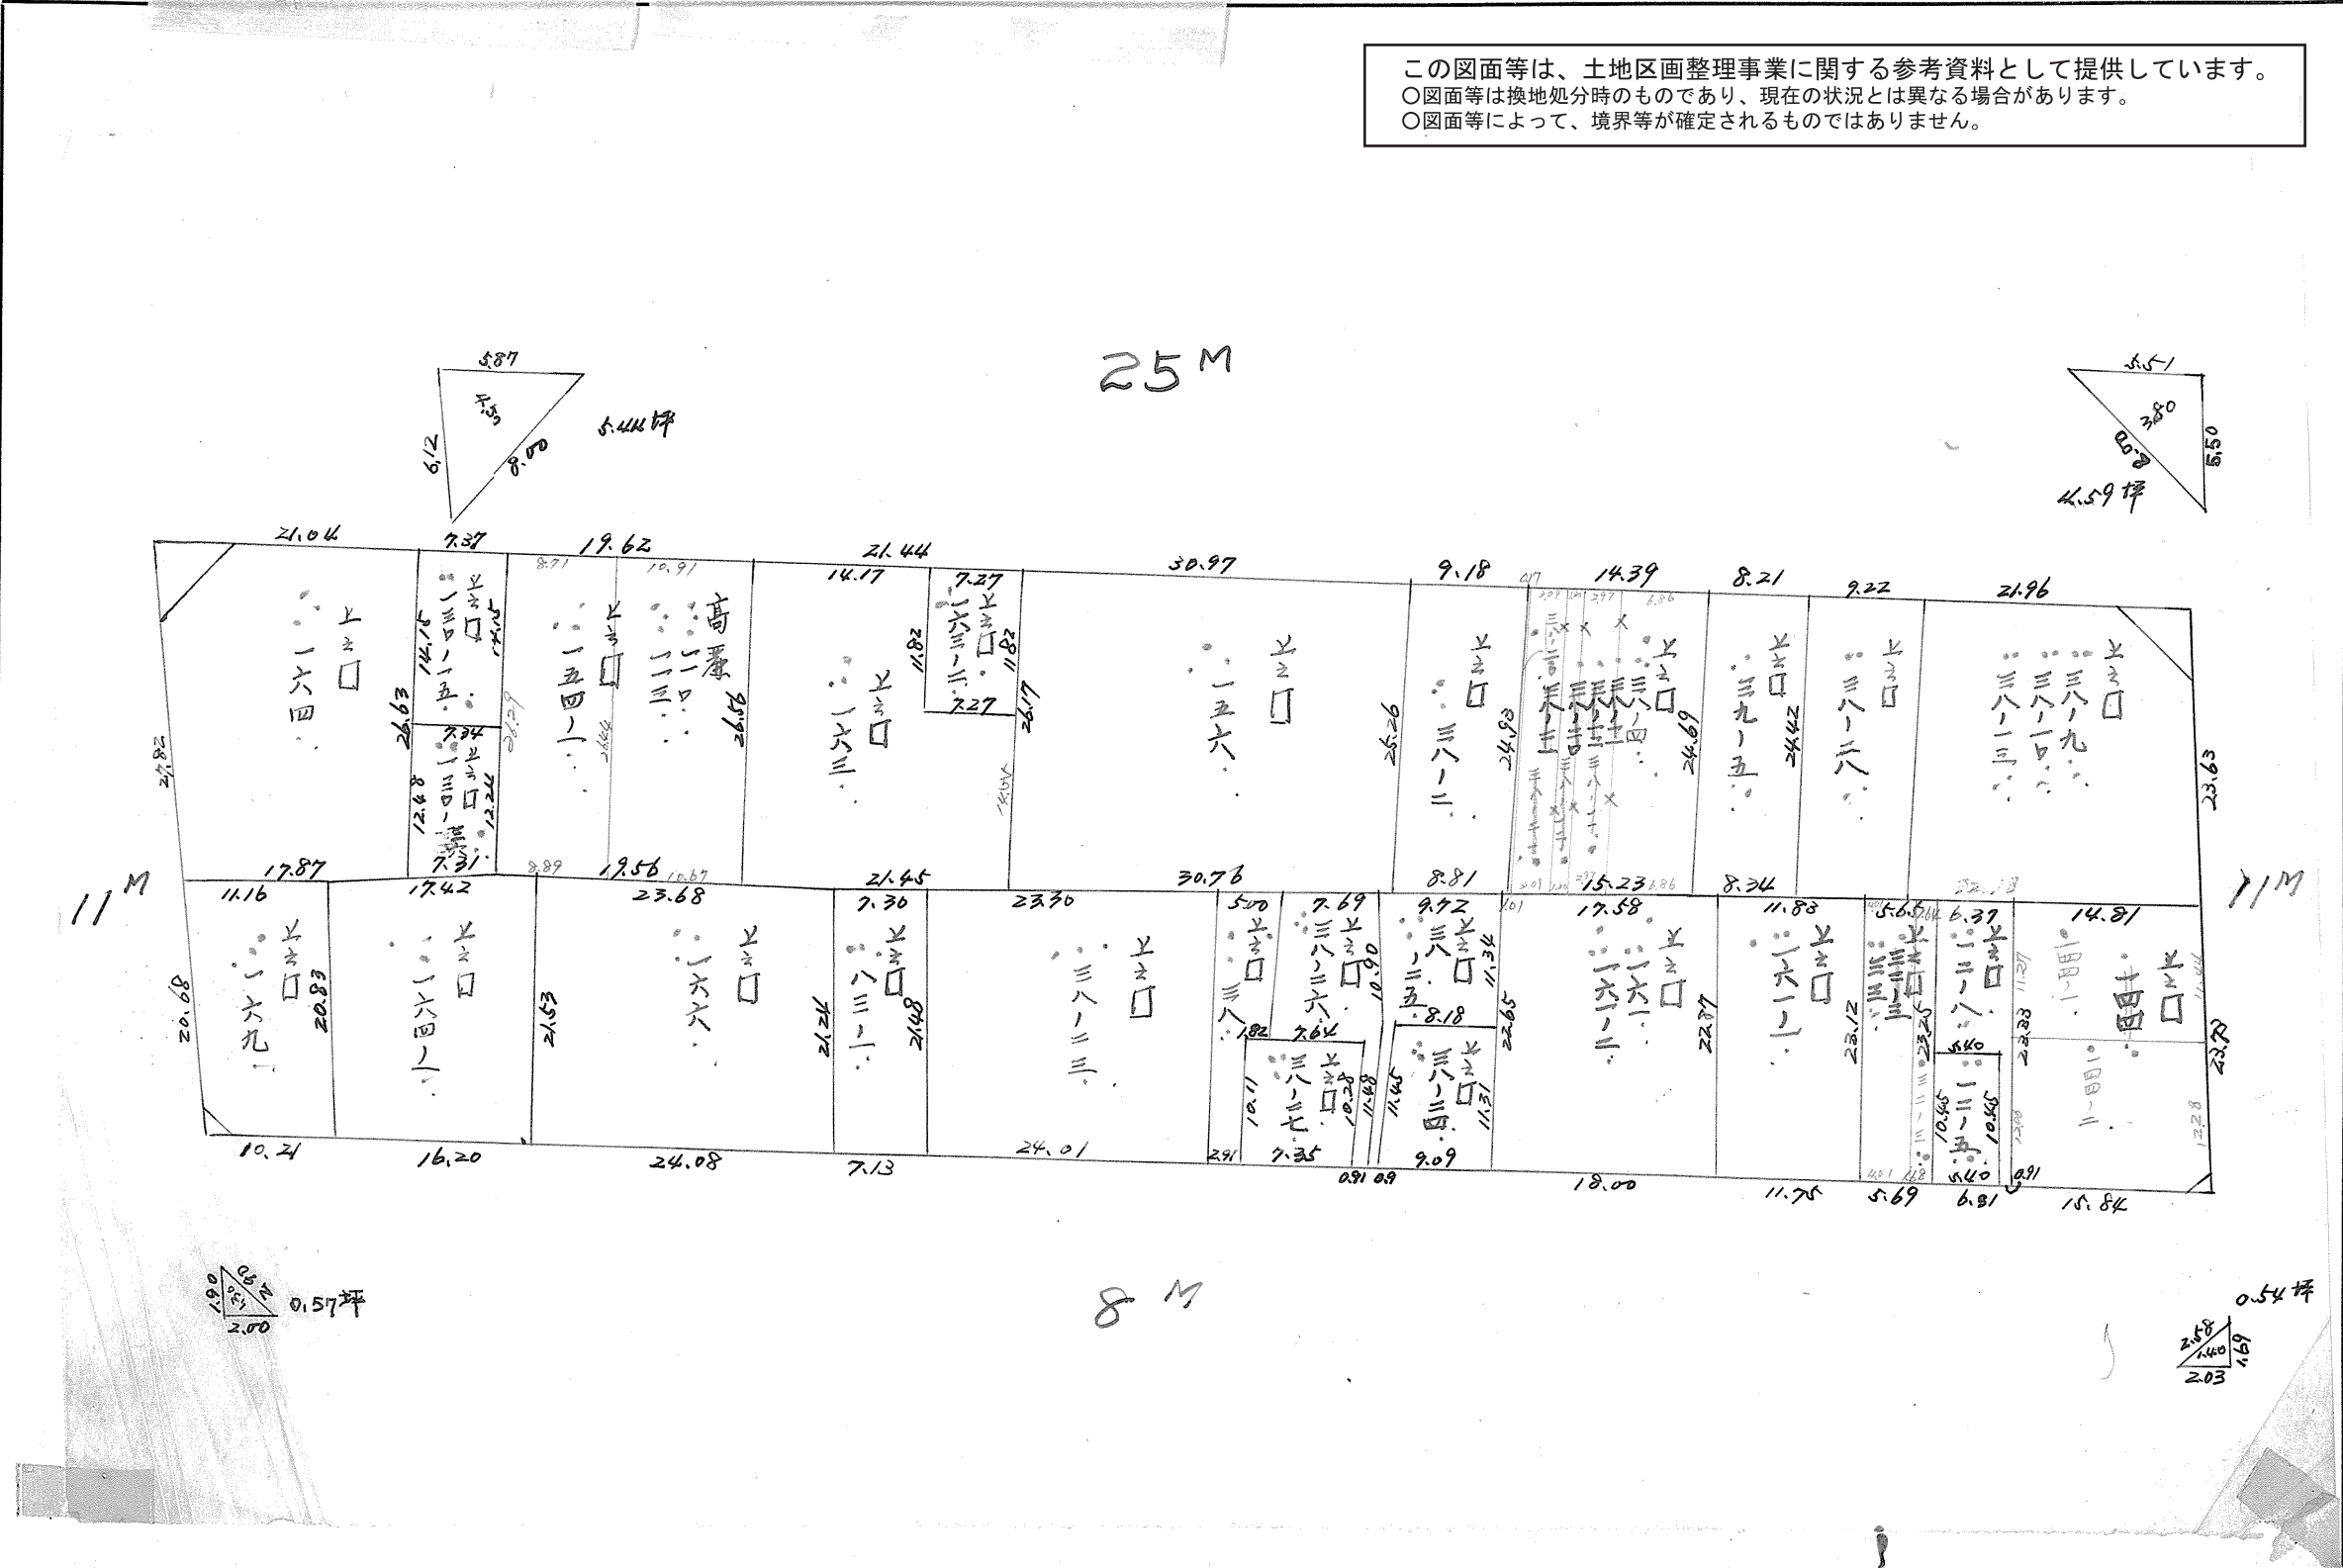



課長	係長	測量士	係

(分 筆 後)
 確定面積平面図 S = 1

ブロック番号

38 号

新地名 〆三町 丁目
 19
 年 月 日

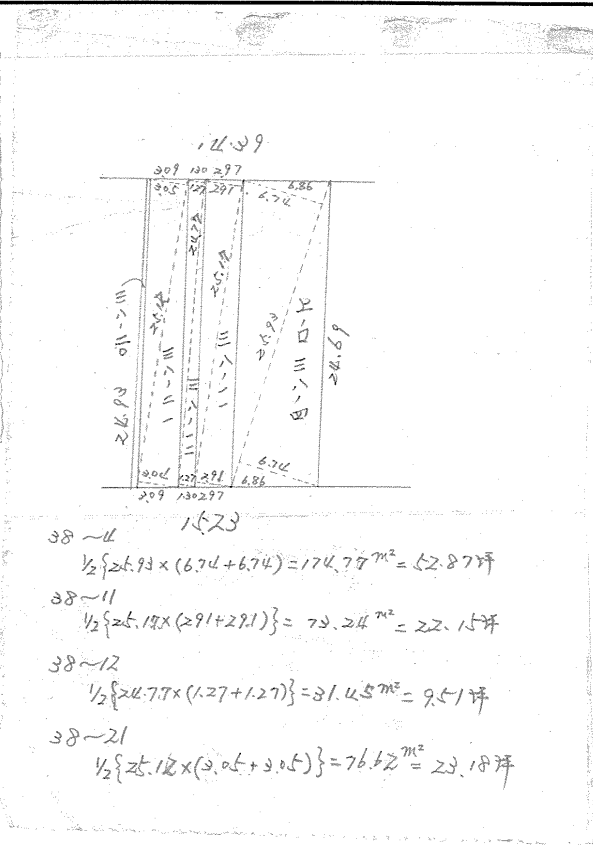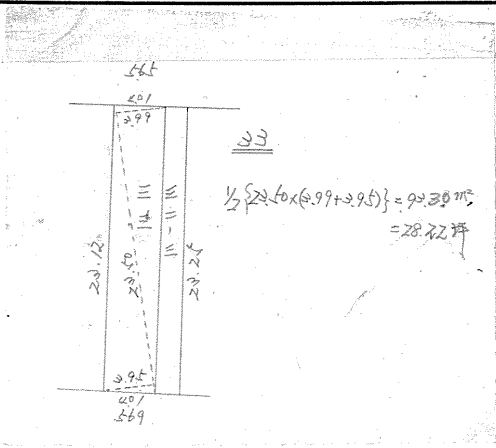

この図面等は、土地区画整理事業に関する参考資料として提供しています。
 ○図面等は換地処分時のものであり、現在の状況とは異なる場合があります。
 ○図面等によって、境界等が確定されるものではありません。