

(分 筆 後)  
確定面積平面図 S =

ブロック番号




44

号

新地名 上三園町 丁目  
24  
年 月 日

44

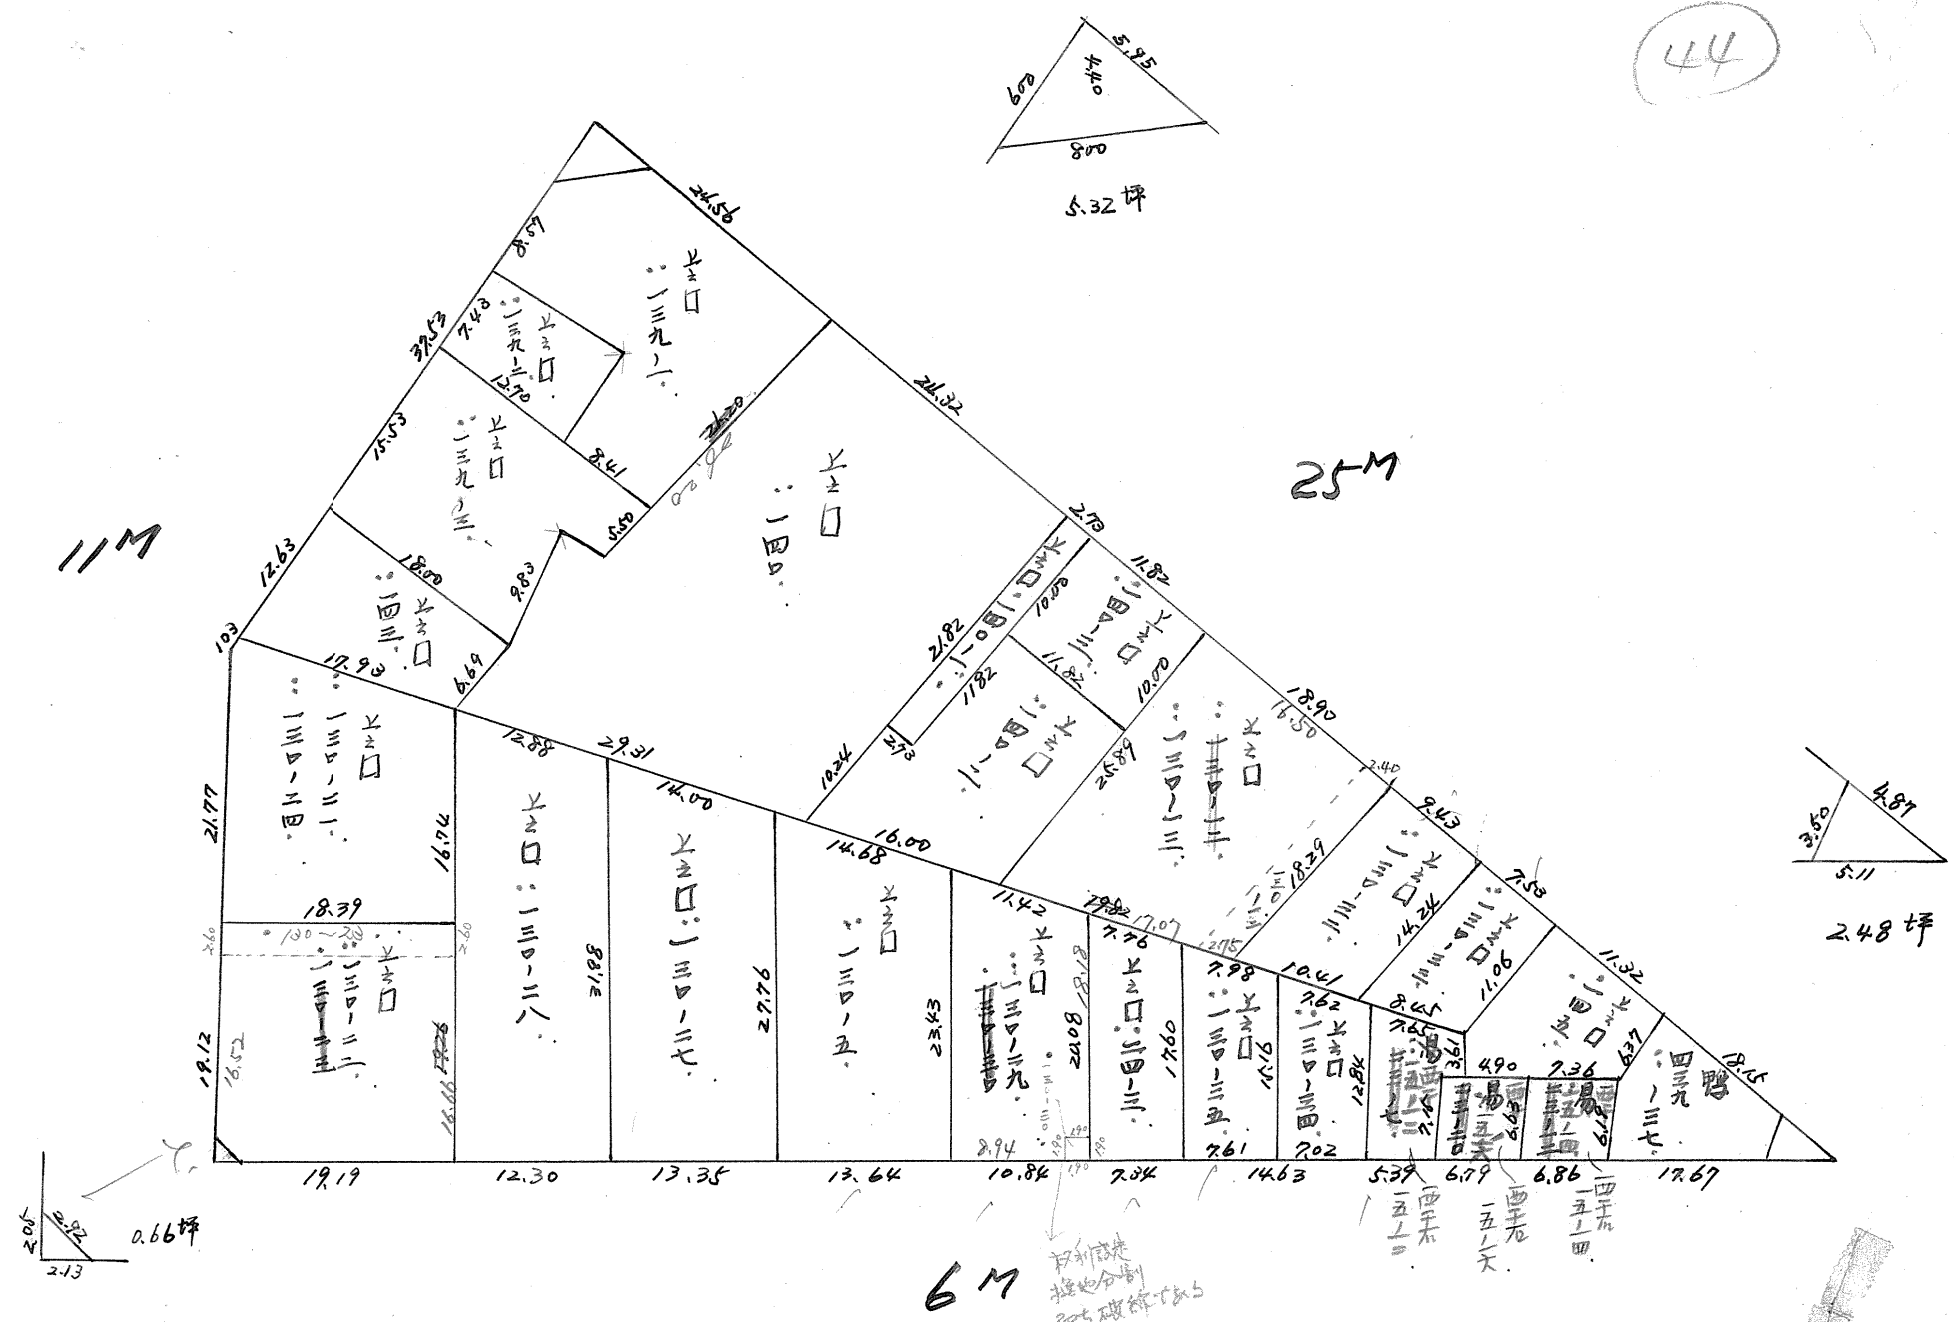

この図面等は、土地区画整理事業に関する参考資料として提供しています。  
○図面等は換地処分時のものであり、現在の状況とは異なる場合があります。  
○図面等によって、境界等が確定されるものではありません。

