

確定面積平面図

ブロック番号




43

号

新地名 上野町 丁目

25

年 月 日

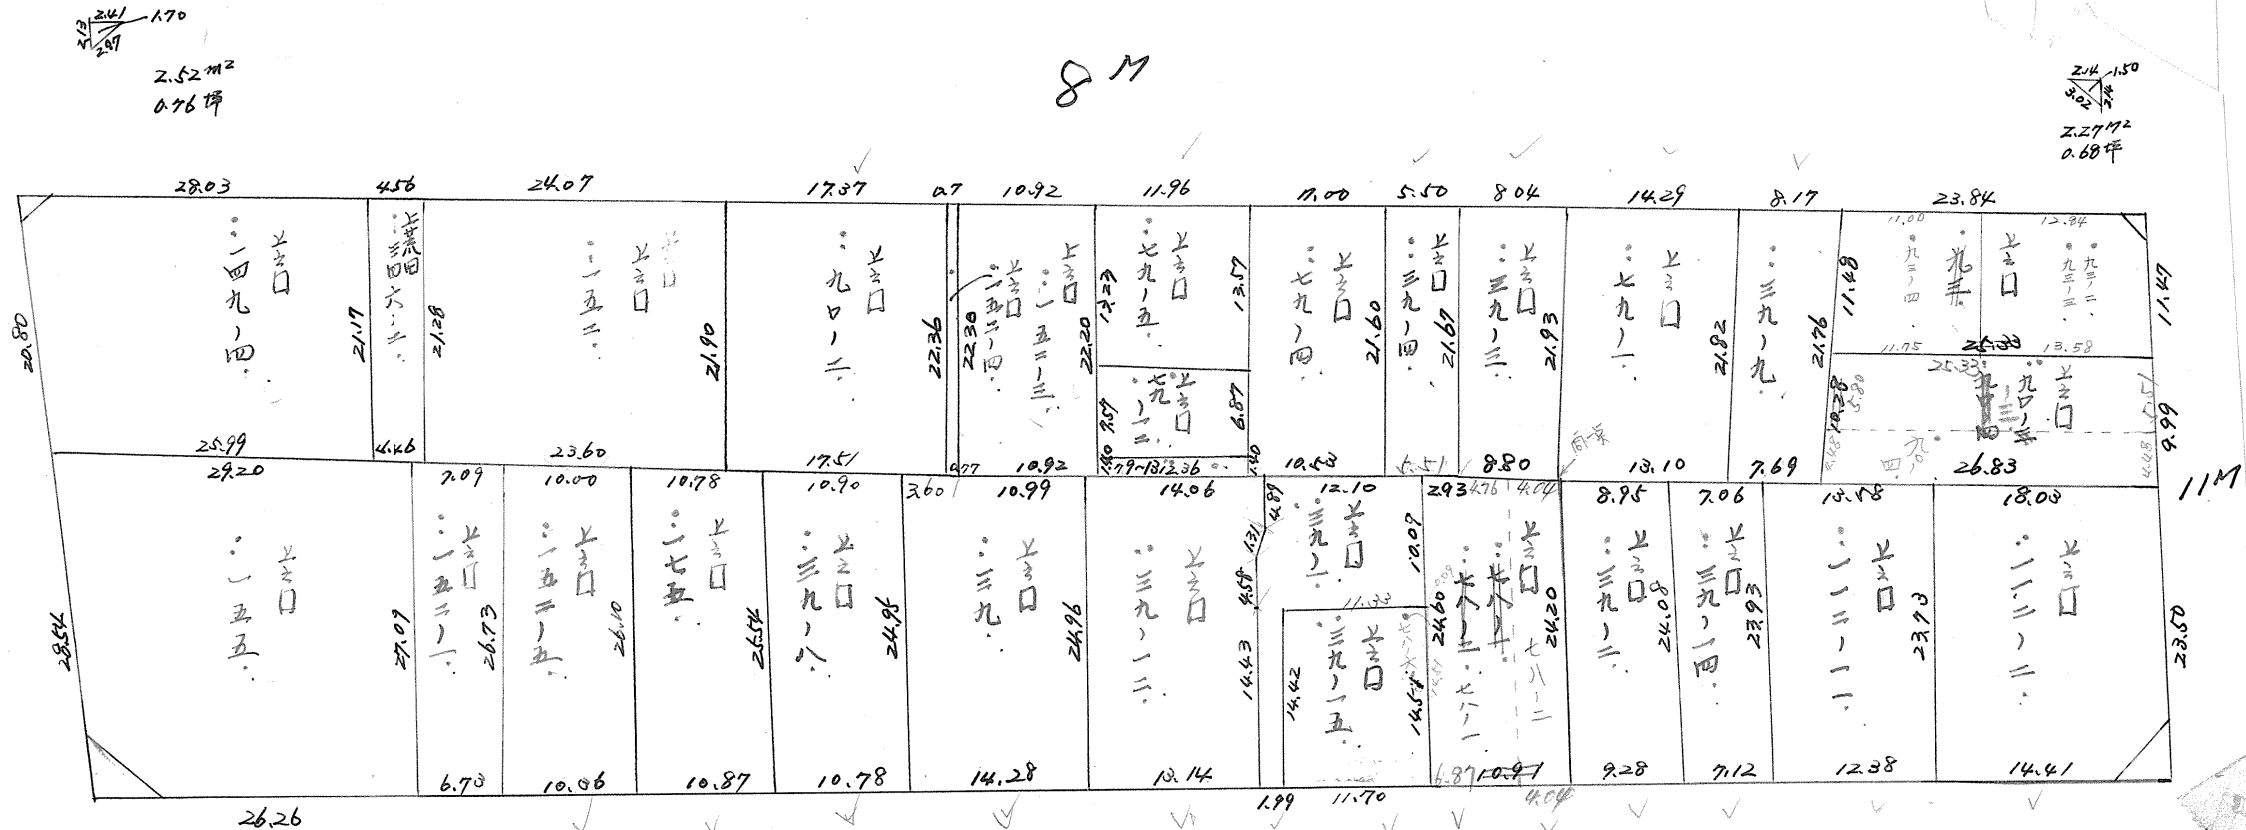

2.52 m²
0.76 坪

2.27 m²
0.68 坪

14.62 m²
4.39 坪

10.45 m²
3.16 坪

この図面等は、土地区画整理事業に関する参考資料として提供しています。
 ○図面等は換地処分時のものであり、現在の状況とは異なる場合があります。
 ○図面等によって、境界等が確定されるものではありません。

