


(分 筆 後)
 確定面積平面図 $S = \frac{1}{\dots}$

ブロック番号 52 号

新地町 丁目
 地名 30
 年 月 日

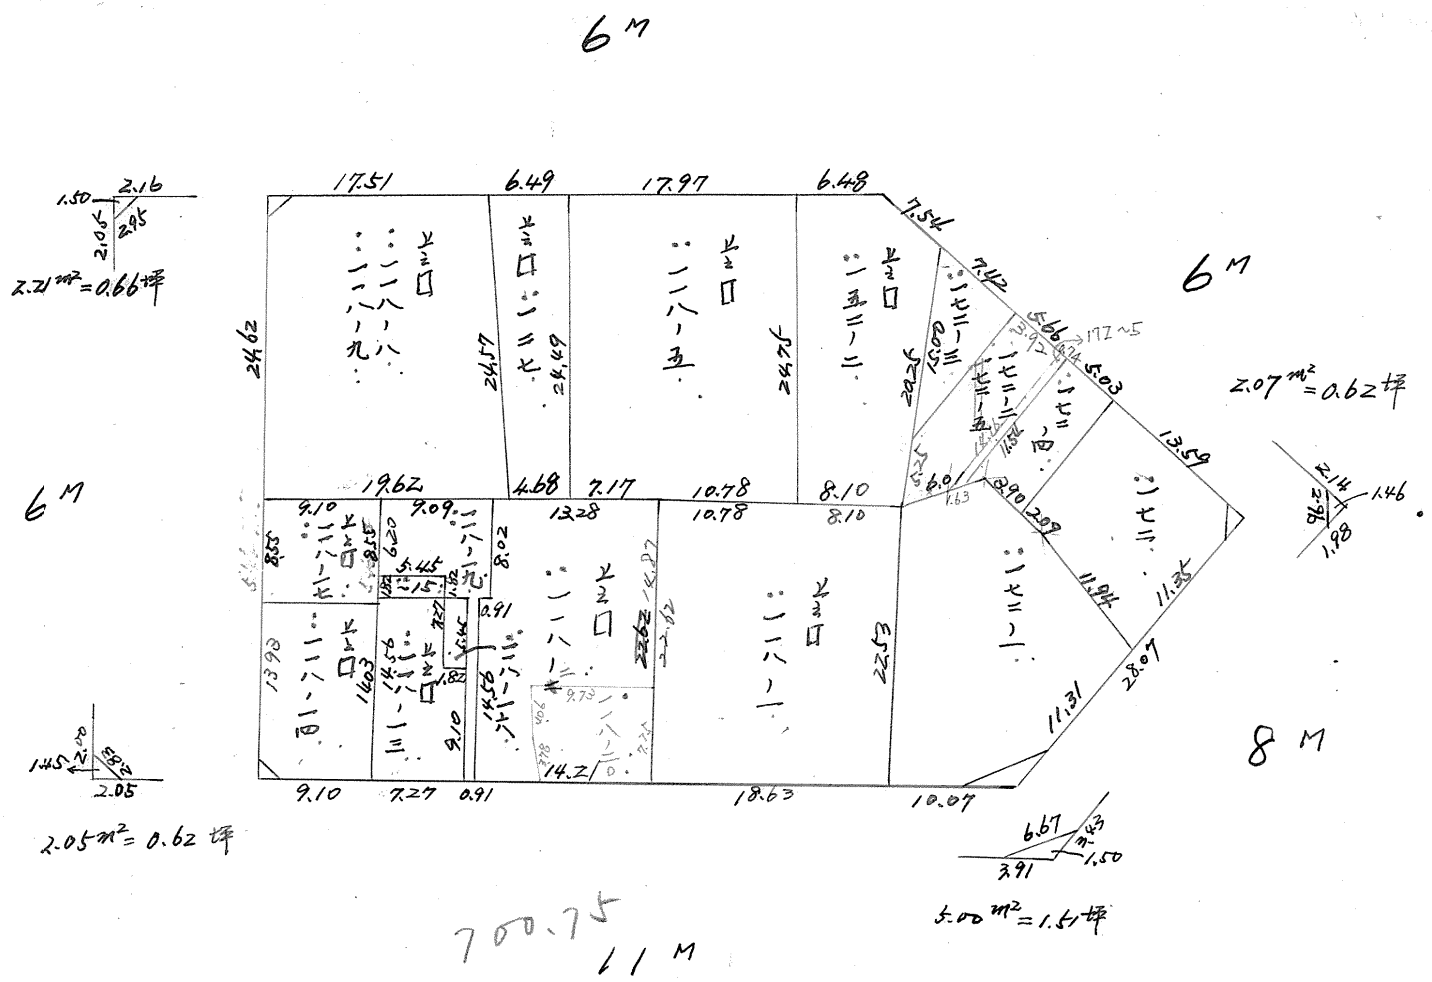


この図面等は、土地区画整理事業に関する参考資料として提供しています。
 ○図面等は換地処分時のものであり、現在の状況とは異なる場合があります。
 ○図面等によって、境界等が確定されるものではありません。

課	長	係	長	測	量	士	系

(分 筆 後)
 確定面積平面図 $S = \frac{1}{\dots}$

ブロック番号 52 号

新地 上野町 丁目
 名 50
 年 月 日

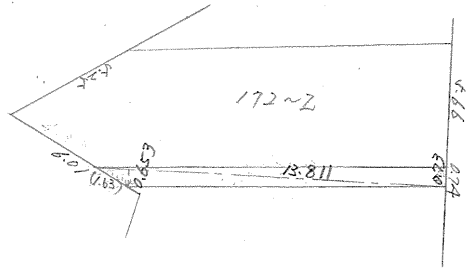

$$\frac{1}{2} \times 13.811 \times (0.653 + 0.739) = 9.55 \text{ m}^2$$

$$= 2.89 \text{ 坪}$$

$$172 \sim 2$$

$$87.23 - 9.55 = 77.68 \text{ m}^2$$

$$= 23.50 \text{ 坪}$$

この図面等は、土地区画整理事業に関する参考資料として提供しています。
 ○図面等は換地処分時のものであり、現在の状況とは異なる場合があります。
 ○図面等によって、境界等が確定されるものではありません。