

課長係




(分 筆 後) 確定面積平面図 S = $\frac{1}{\dots}$

ブロック番号






63 号

新地名 三園町 丁目
年 月 日

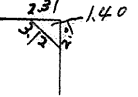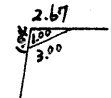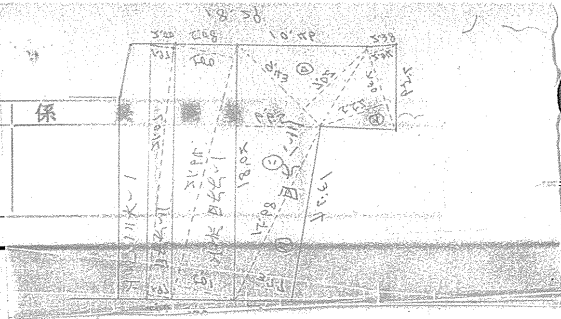


8M

6M

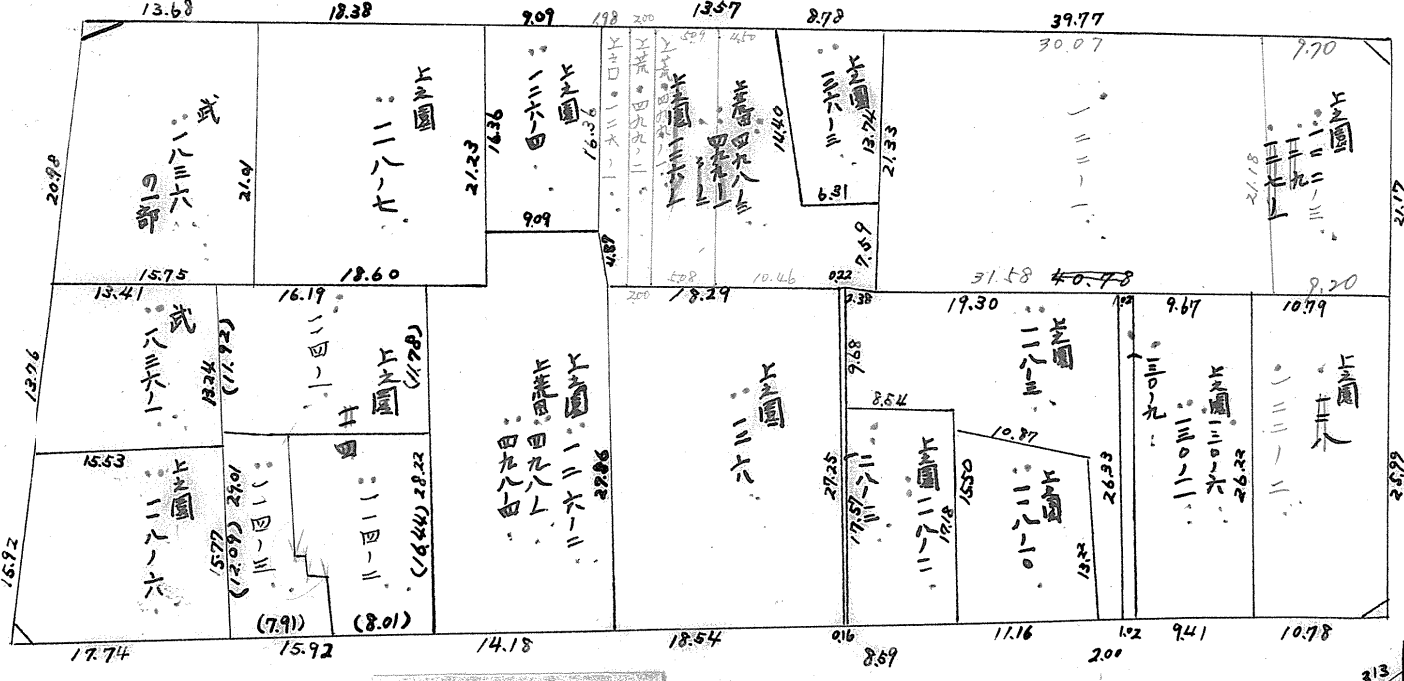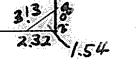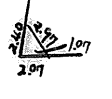

新設地権
即ち建設地権

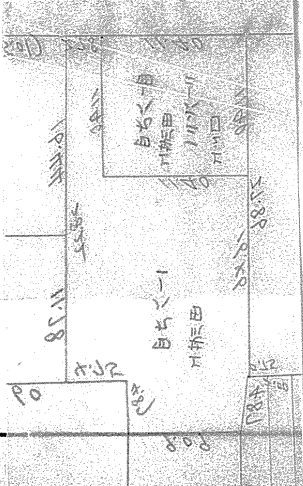

この図面等は、土地区画整理事業に関する参考資料として提供しています。
○図面等は換地処分時のものであり、現在の状況とは異なる場合があります。
○図面等によって、境界等が確定されるものではありません。

