

課	長				


(分 筆 後)

確定面積平面図 S =  $\frac{1}{\quad}$

ブロック番号

67号

新地名 三園 町 三 丁目  
 年 月 日

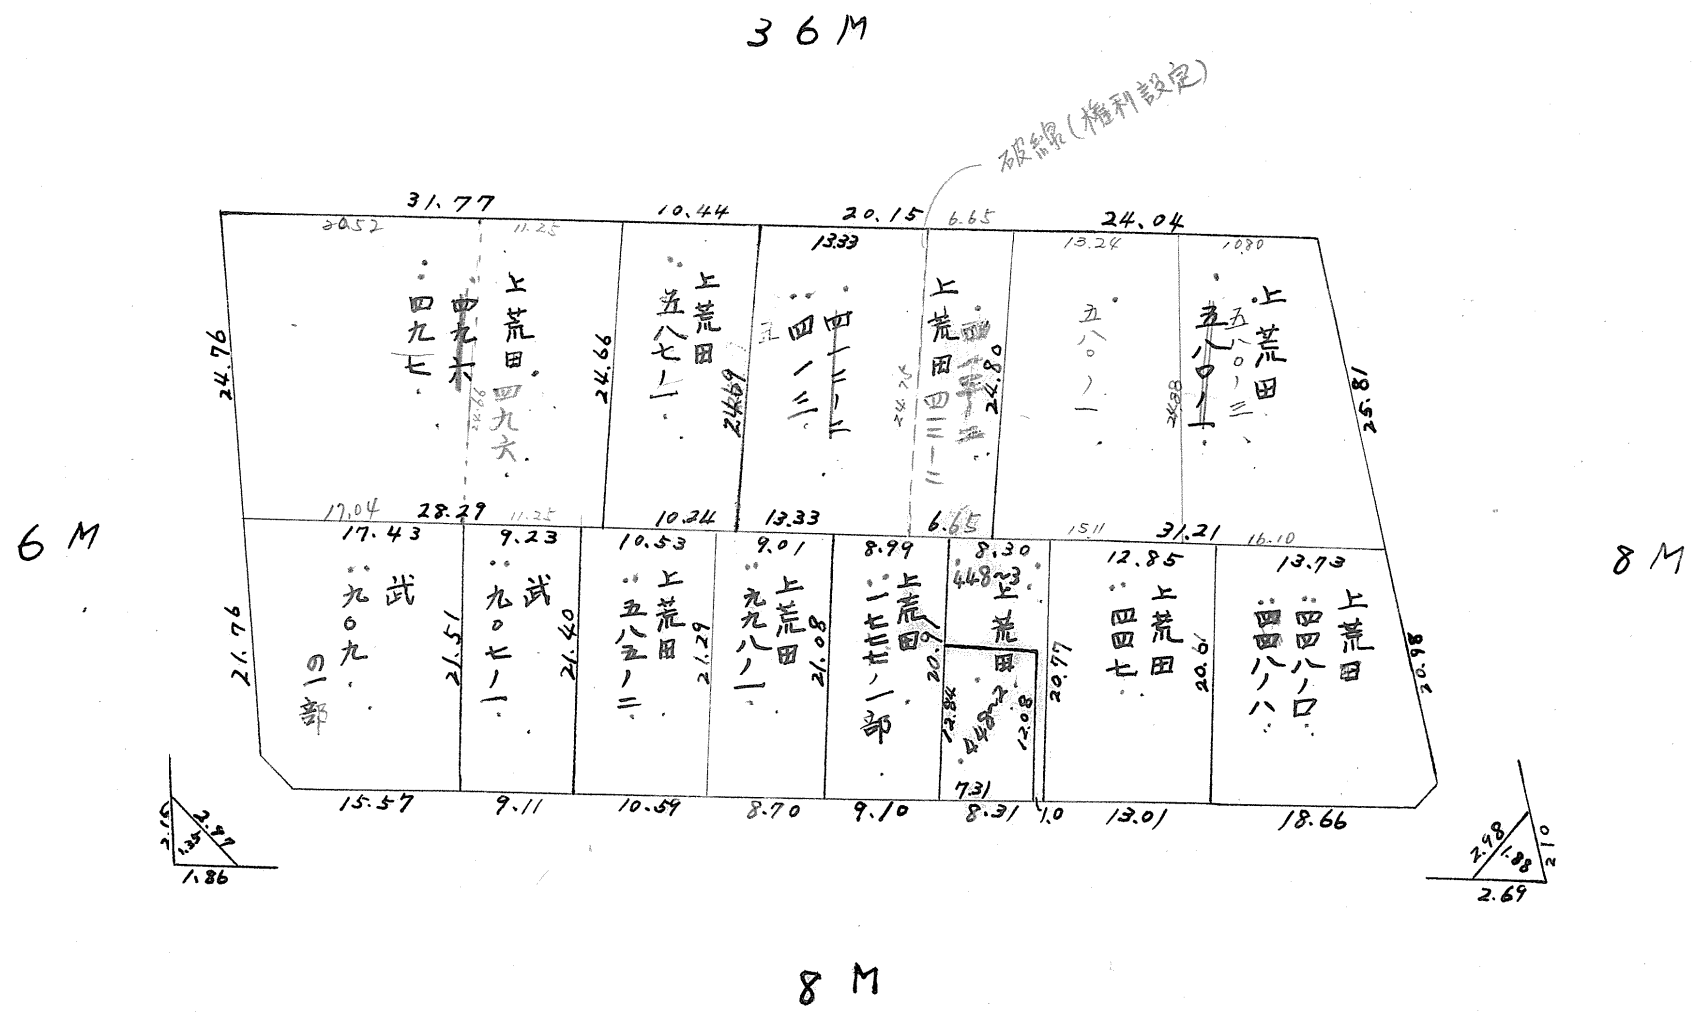

この図面等は、土地区画整理事業に関する参考資料として提供しています。  
 ○図面等は換地処分時のものであり、現在の状況とは異なる場合があります。  
 ○図面等によって、境界等が確定されるものではありません。


課	長	係	長	測	量	士	係

(分 筆 後)  
 確定面積平面図 S =  $\frac{1}{\dots}$


ブロック番号

67号

新地 町 丁目  
 名 町 丁目  
 年 月 日

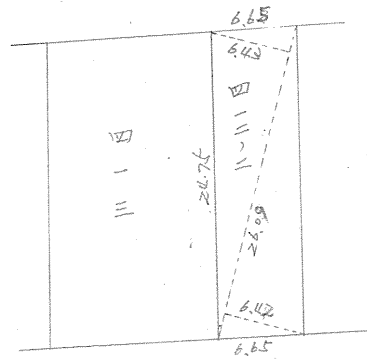

4.12~2  
 $\frac{1}{2} \{ 26.08 \times (6.42 + 6.42) \} = 167.62 \text{ m}^2$   
 $= 50.70 \text{ 坪}$

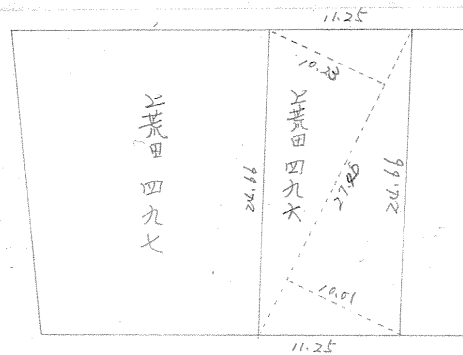

496  
 $\frac{1}{2} \{ 27.40 \times (10.23 \times 10.01) \} = 277.28 \text{ m}^2$   
 $= 83.88 \text{ 坪}$

この図面等は、土地区画整理事業に関する参考資料として提供しています。  
 ○図面等は換地処分時のものであり、現在の状況とは異なる場合があります。  
 ○図面等によって、境界等が確定されるものではありません。