


課長	係長	測量士	係

(分 筆 後)  
 確定面積平面図 S = 1/600

ブロック番号 城西 12 / 号

新地 薬師町 / 丁目  
 名 10  
 年 月 日

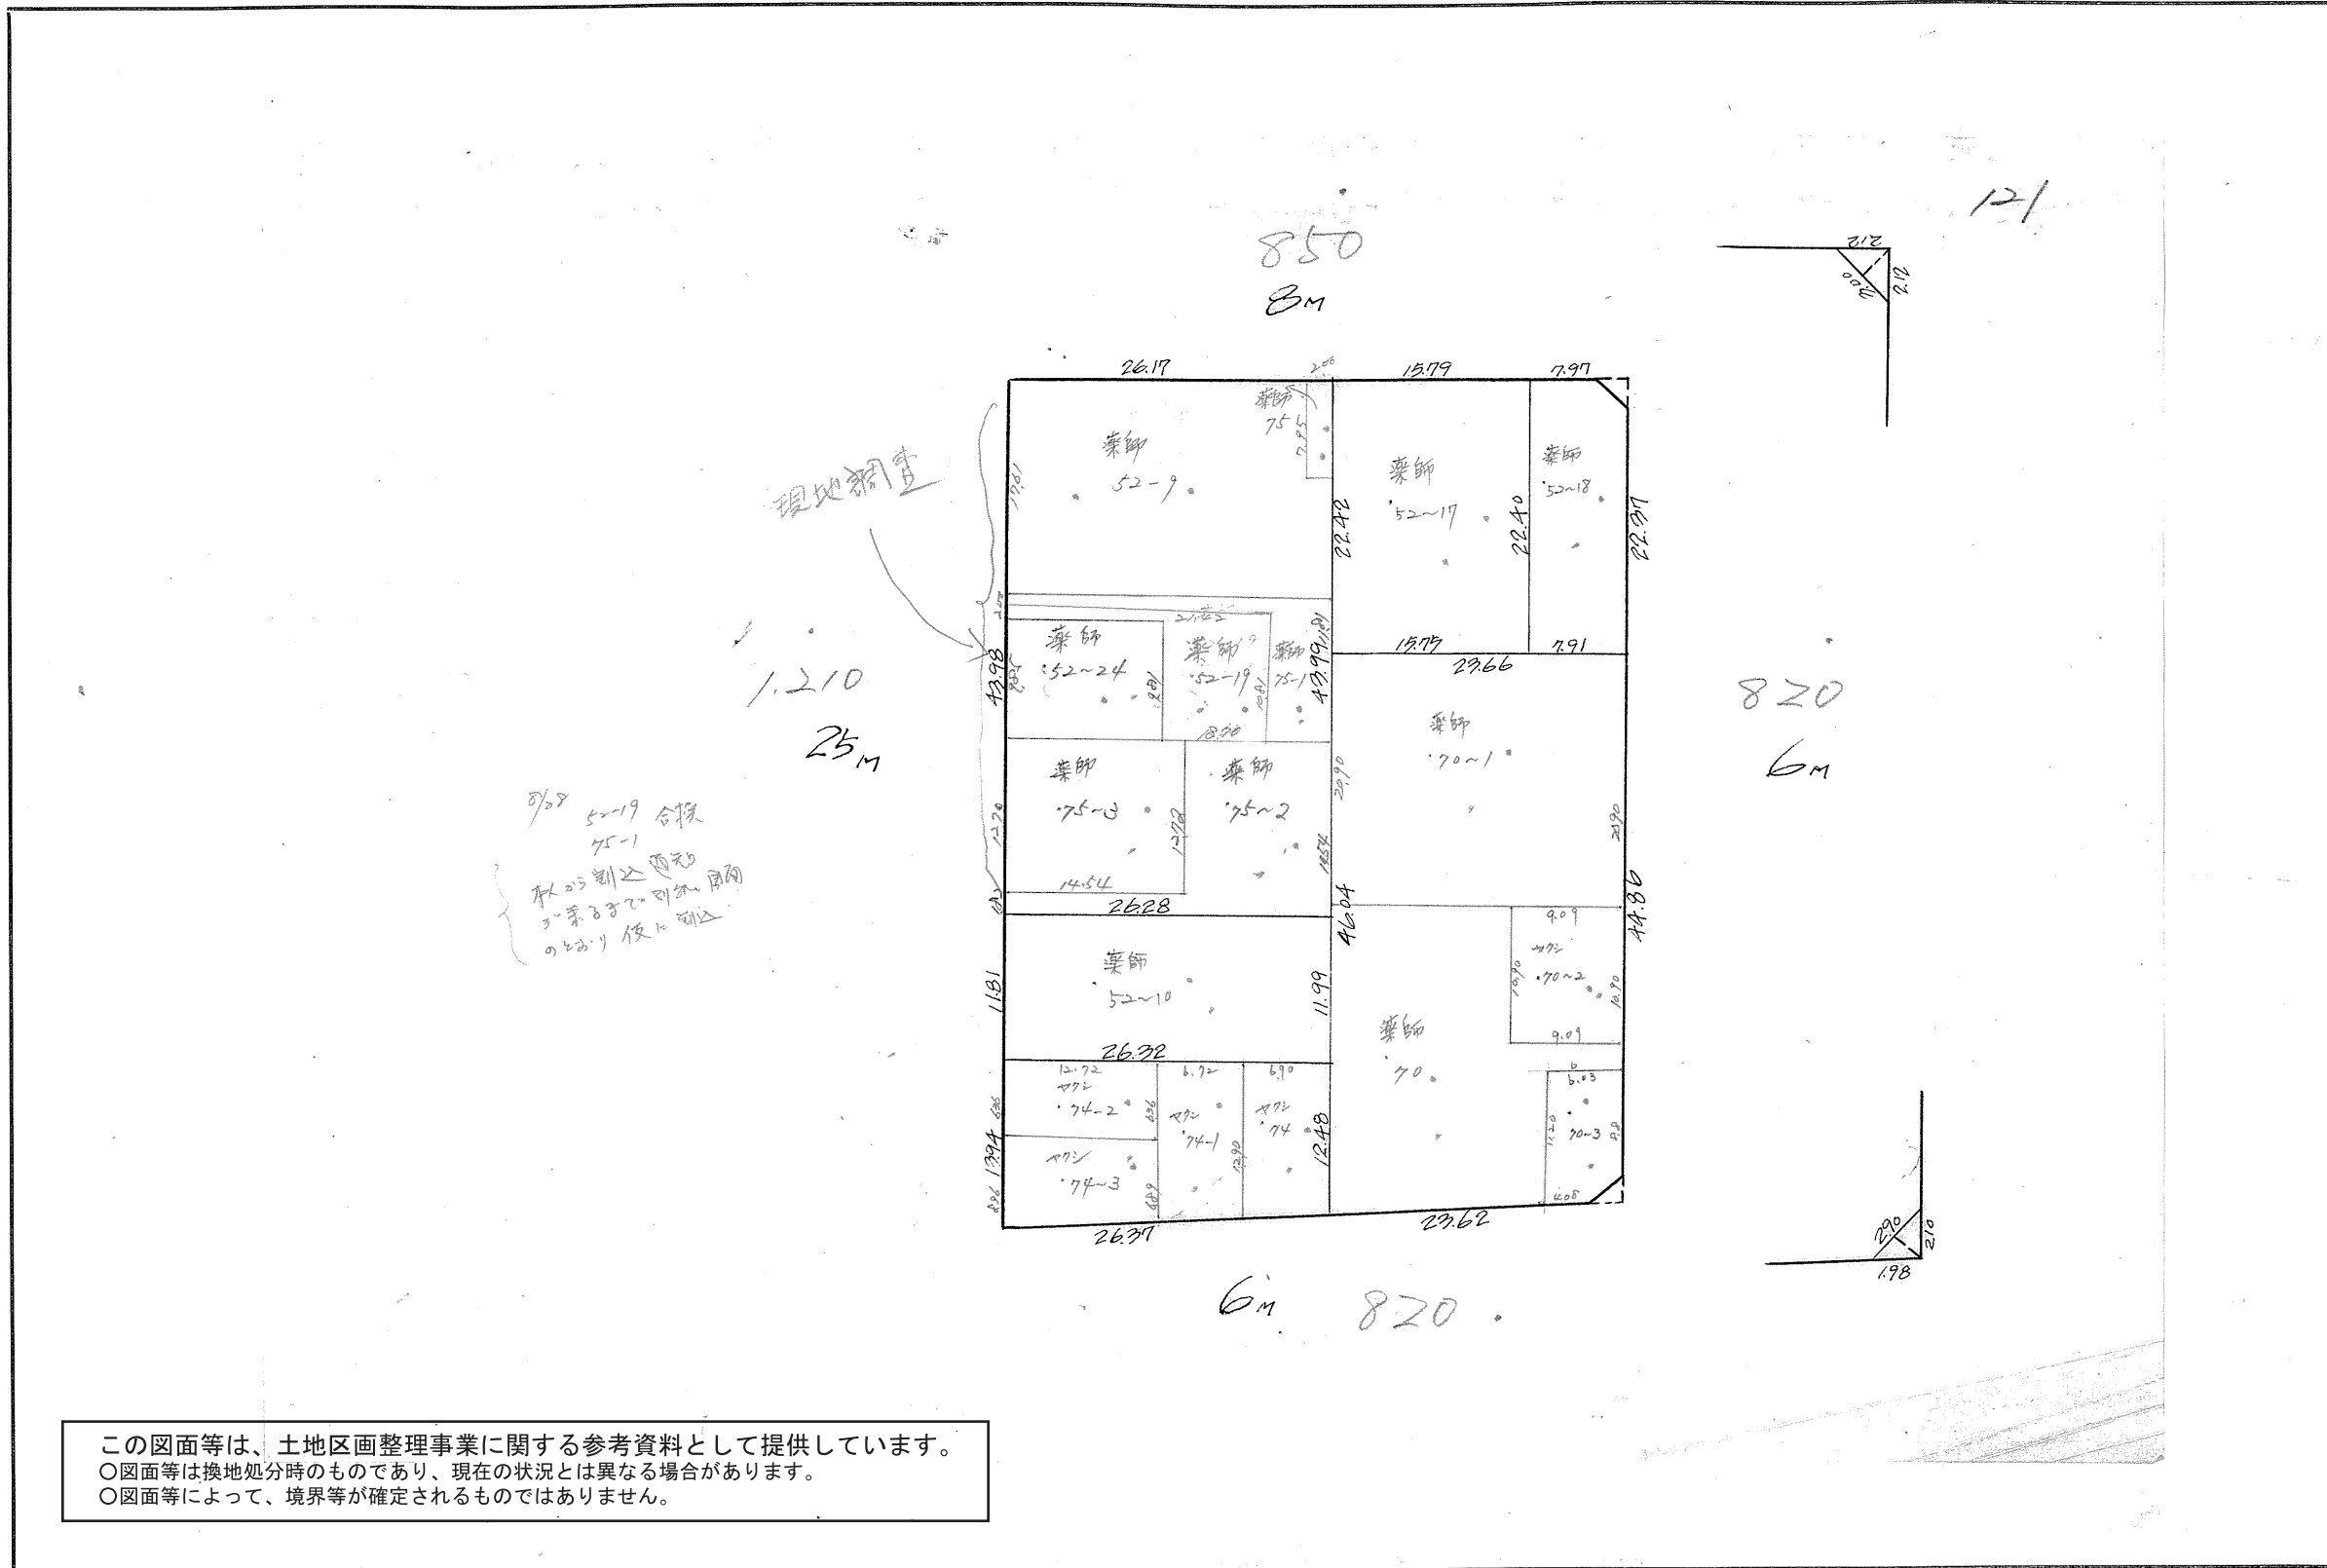

8/28 52-19 合棟  
 75-1  
 取付割込面を  
 3-葉子で対応  
 のより仮に割込

この図面等は、土地区画整理事業に関する参考資料として提供しています。  
 ○図面等は換地処分時のものであり、現在の状況とは異なる場合があります。  
 ○図面等によって、境界等が確定されるものではありません。