

図	冊	長	測	量	士	係

確定面積平量図
(分筆後)


〃〃〃〃番号〃

75 号

地名

丁目

年 月 日

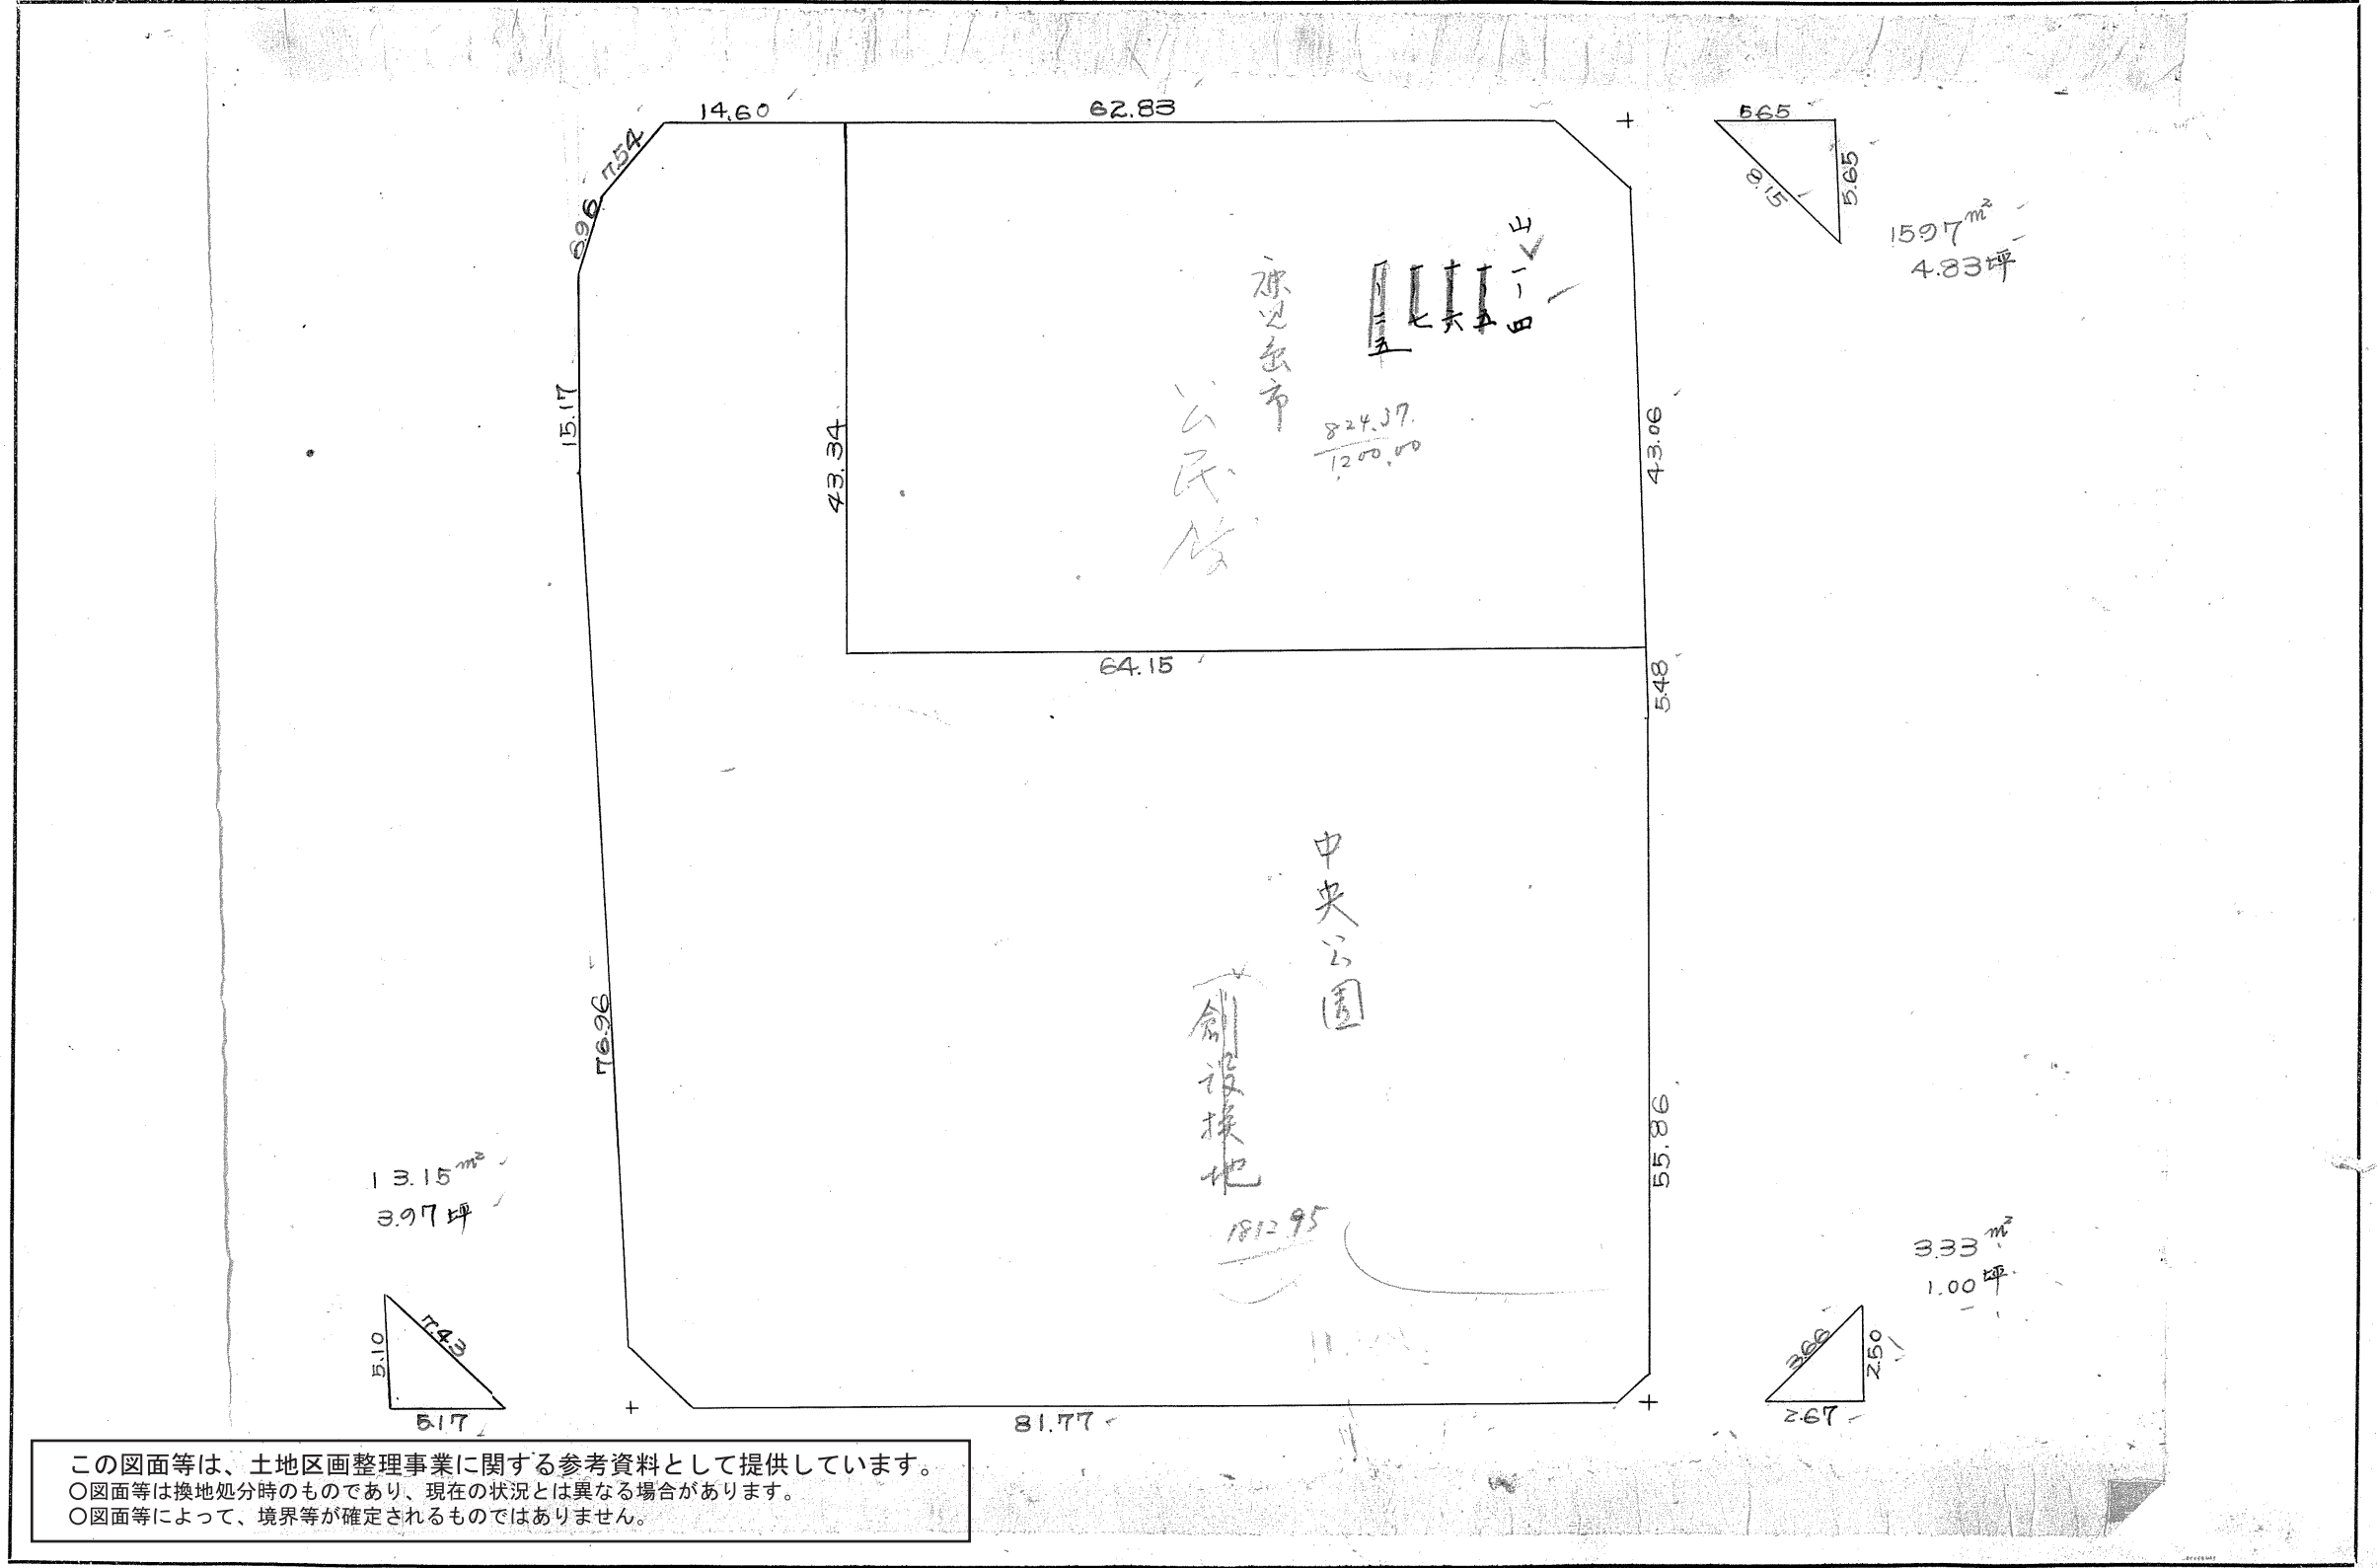

この図面等は、土地区画整理事業に関する参考資料として提供しています。
 ○図面等は換地処分時のものであり、現在の状況とは異なる場合があります。
 ○図面等によって、境界等が確定されるものではありません。

課長	係長	測量士	姓


確定面積平面図 S
(分筆後)

ブロック番号

中央

75号

新地名
町 丁目
年 月 日

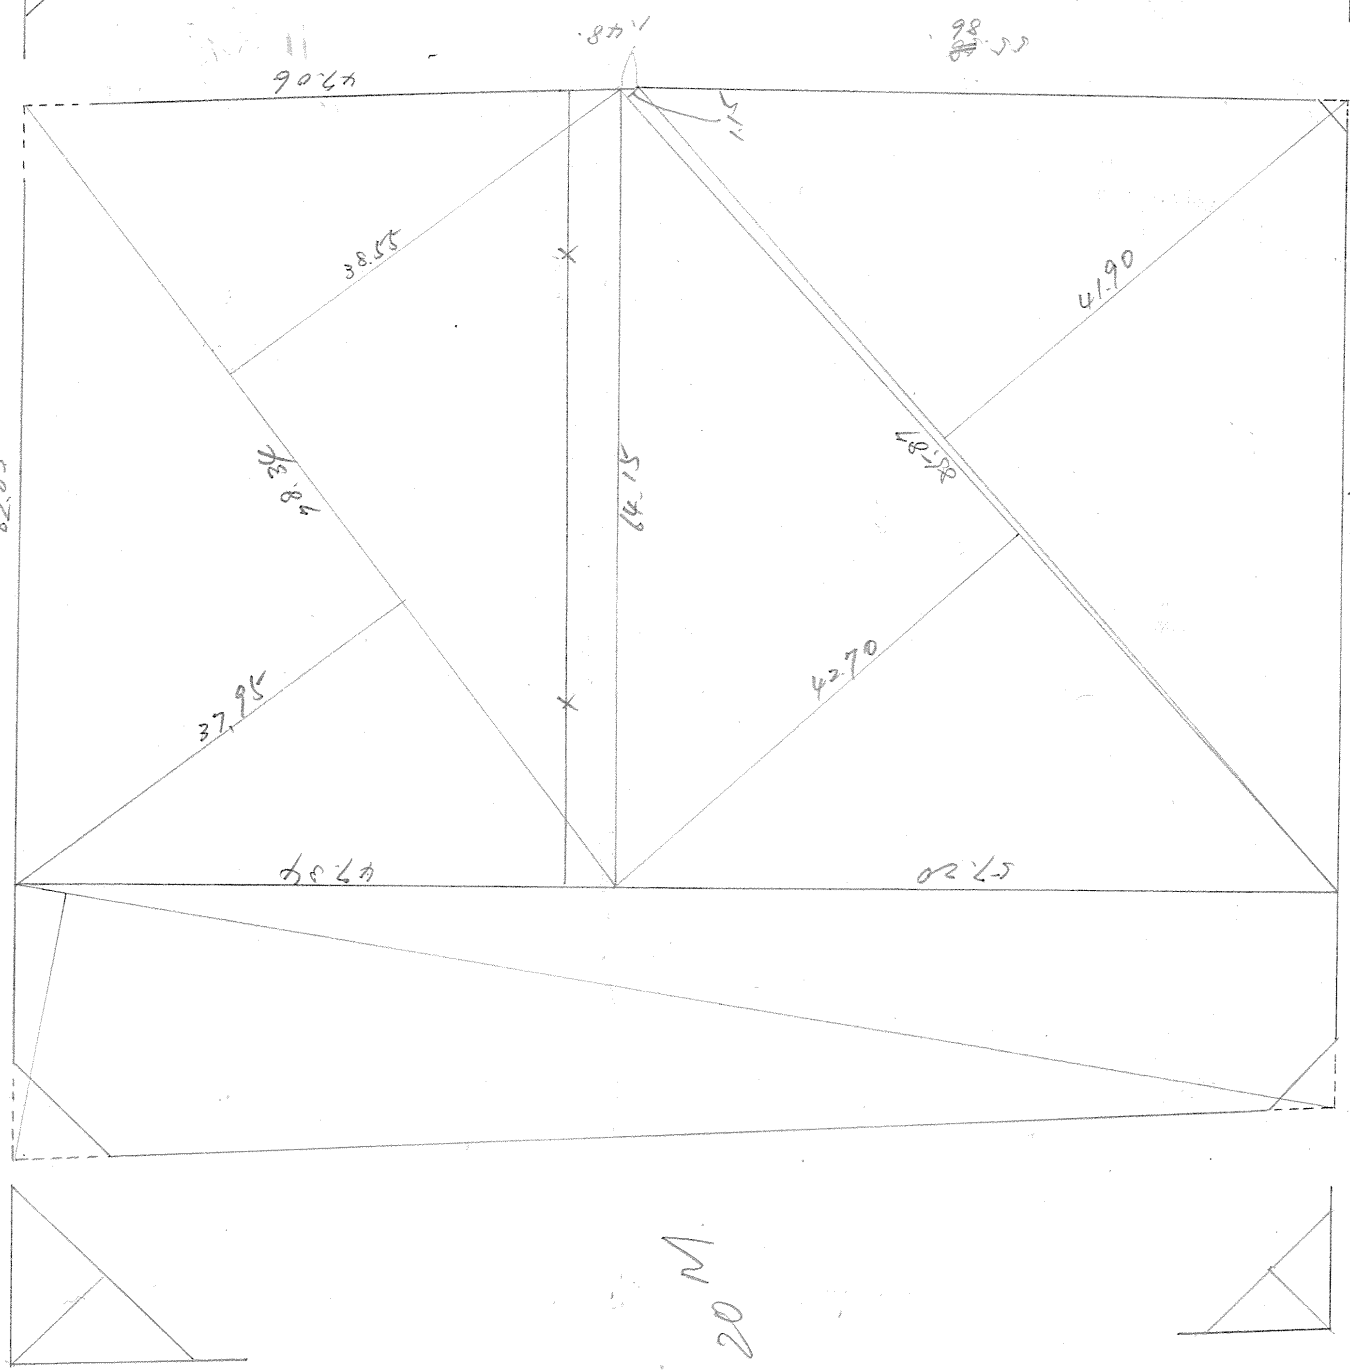

75 BL

25M

15M

20M

この図面等は、土地区画整理事業に関する参考資料として提供しています。
 ○図面等は換地処分時のものであり、現在の状況とは異なる場合があります。
 ○図面等によって、境界等が確定されるものではありません。