

(分筆後)
確定面積平面図 $S = \frac{1}{600}$

ブロック番号

央

126 号


新地名

町 丁目

年 月 日

敷地分割

109B1

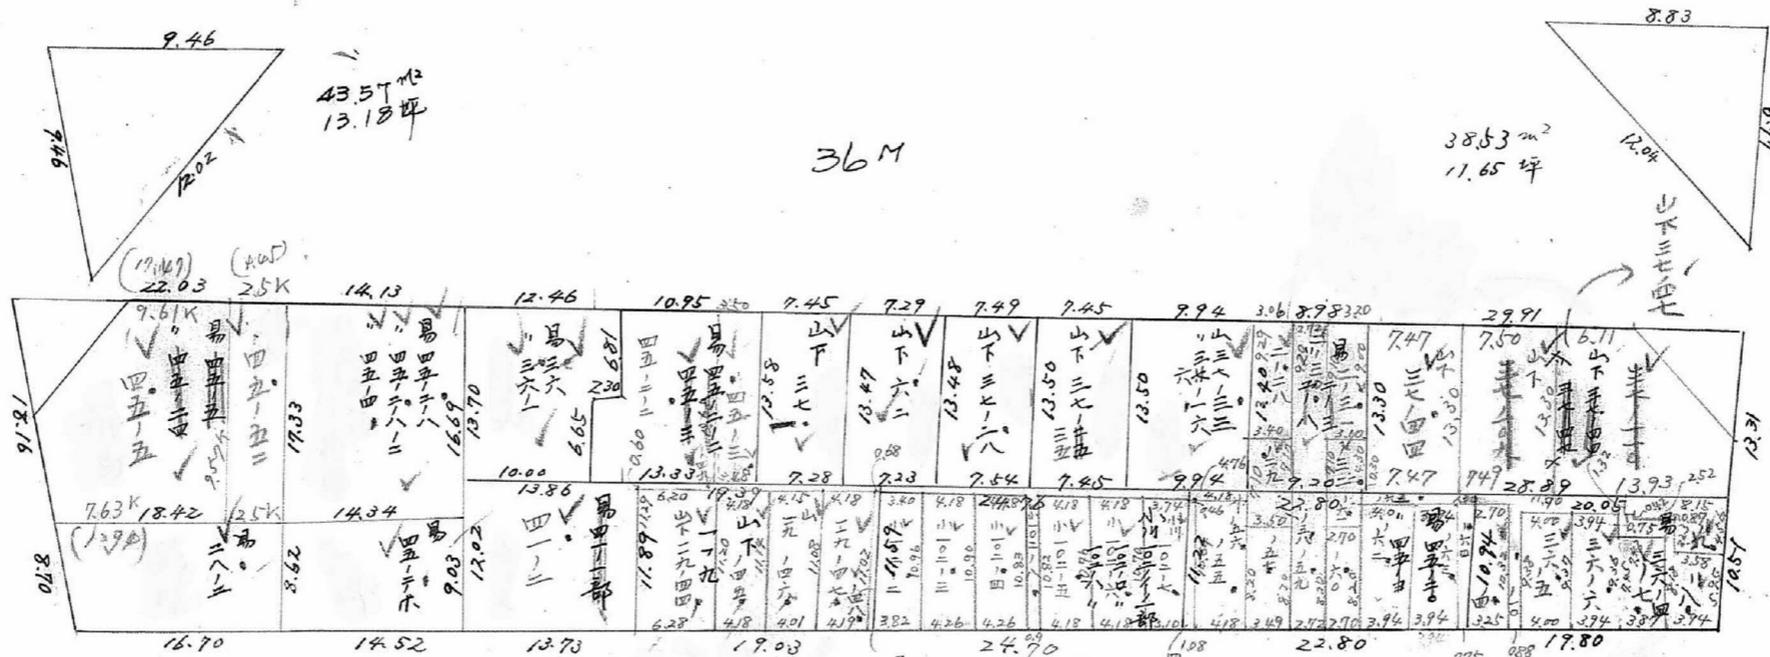

20M

36M

20M

この図面等は、土地区画整理事業に関する参考資料として提供しています。
 ○図面等は換地処分時のものであり、現在の状況とは異なる場合があります。
 ○図面等によって、境界等が確定されるものではありません。

昭清


係	長	係	長	測	量	主	係

(分 筆 後)
確定面積平面図 $S = \frac{1}{600}$

ブロック番号 申 126 号

新地名 町 丁目
 年 月 日

126.B.L
 換地分割

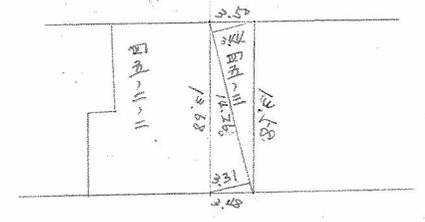

45の2 $\frac{1}{2} 12.26 \times (3.31 + 3.48) = 48.1275 \text{ m}^2$
 $48.1275 \times 0.3025 = 14.5677$
 45の2の2 $49.527 - 14.5677 = 34.96$

この図面等は、土地区画整理事業に関する参考資料として提供しています。
 ○図面等は換地処分時のものであり、現在の状況とは異なる場合があります。
 ○図面等によって、境界等が確定されるものではありません。