


(分 筆 後)  
 確定面積平面図  $S = \frac{1}{600}$

ブロック番号 甲 央 126~1 号

新地名 町 丁目  
 年 月 日

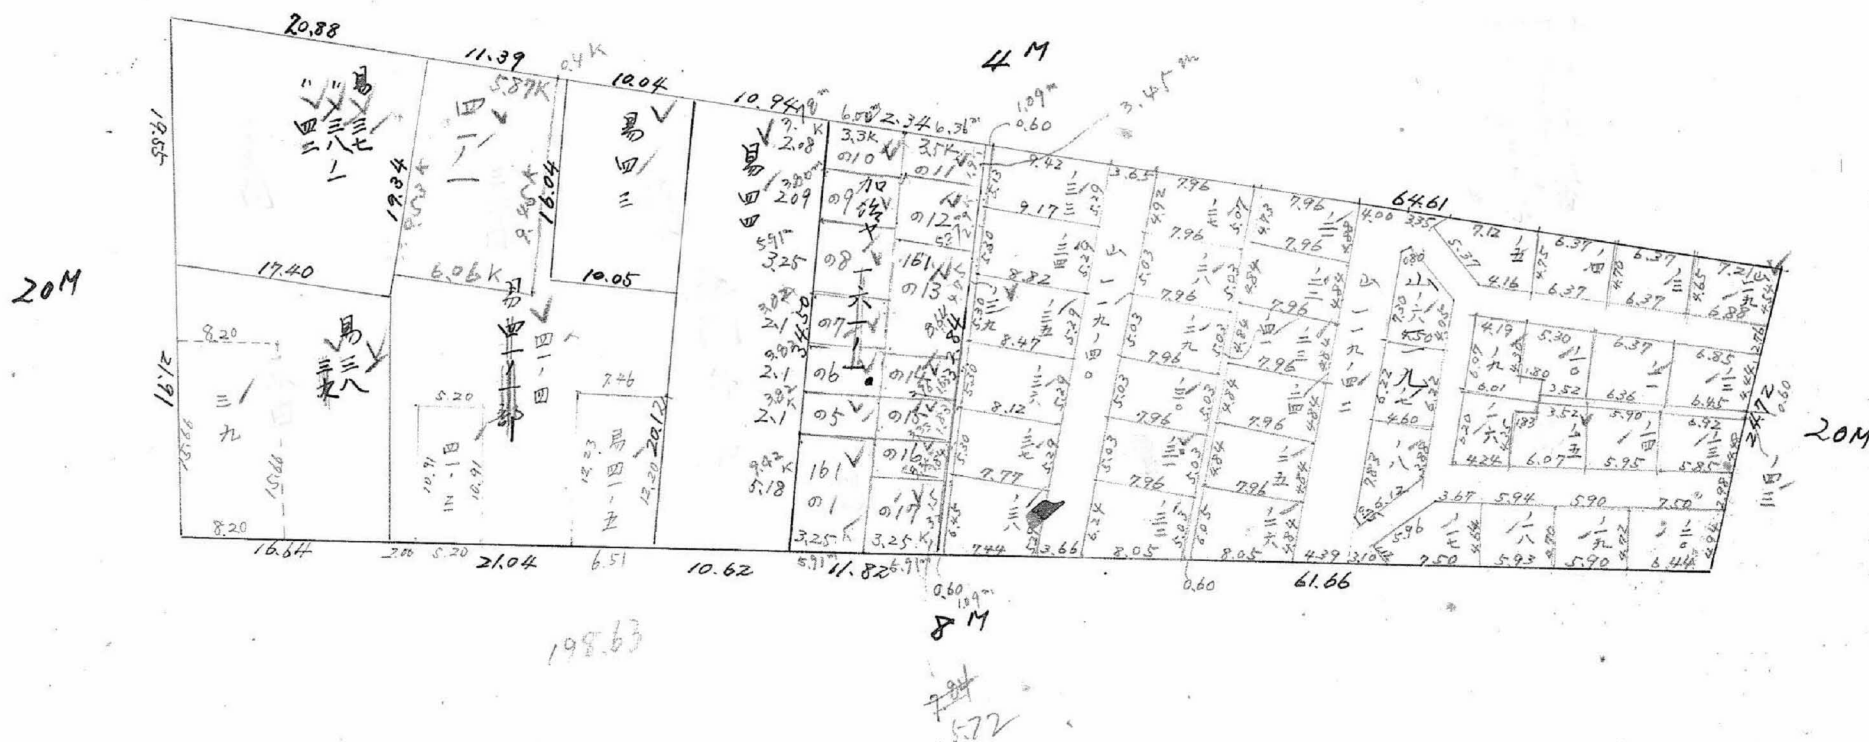

この図面等は、土地区画整理事業に関する参考資料として提供しています。  
 ○図面等は換地処分時のものであり、現在の状況とは異なる場合があります。  
 ○図面等によって、境界等が確定されるものではありません。


課長	係長	測量士	係

(分 筆 後)  
確定面積平面図  $S = \frac{1}{600}$

ブロック番号 中央 126~1 号

新地名  
 町 丁目  
 年 月 日

126-1  
~~121-6 BL~~

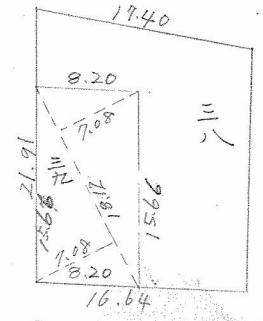

37  $\frac{1}{2}(7.08+7.08) \times 18.12$   
 $= 128.29 \text{ m}^2 = 32.80 \text{ 坪}$

この図面等は、土地区画整理事業に関する参考資料として提供しています。  
 ○図面等は換地処分時のものであり、現在の状況とは異なる場合があります。  
 ○図面等によって、境界等が確定されるものではありません。