


課長	係長	測量士	係



確定面積平面図 (分筆後)

中央 122 号

新地名 町 丁目
年 月 日

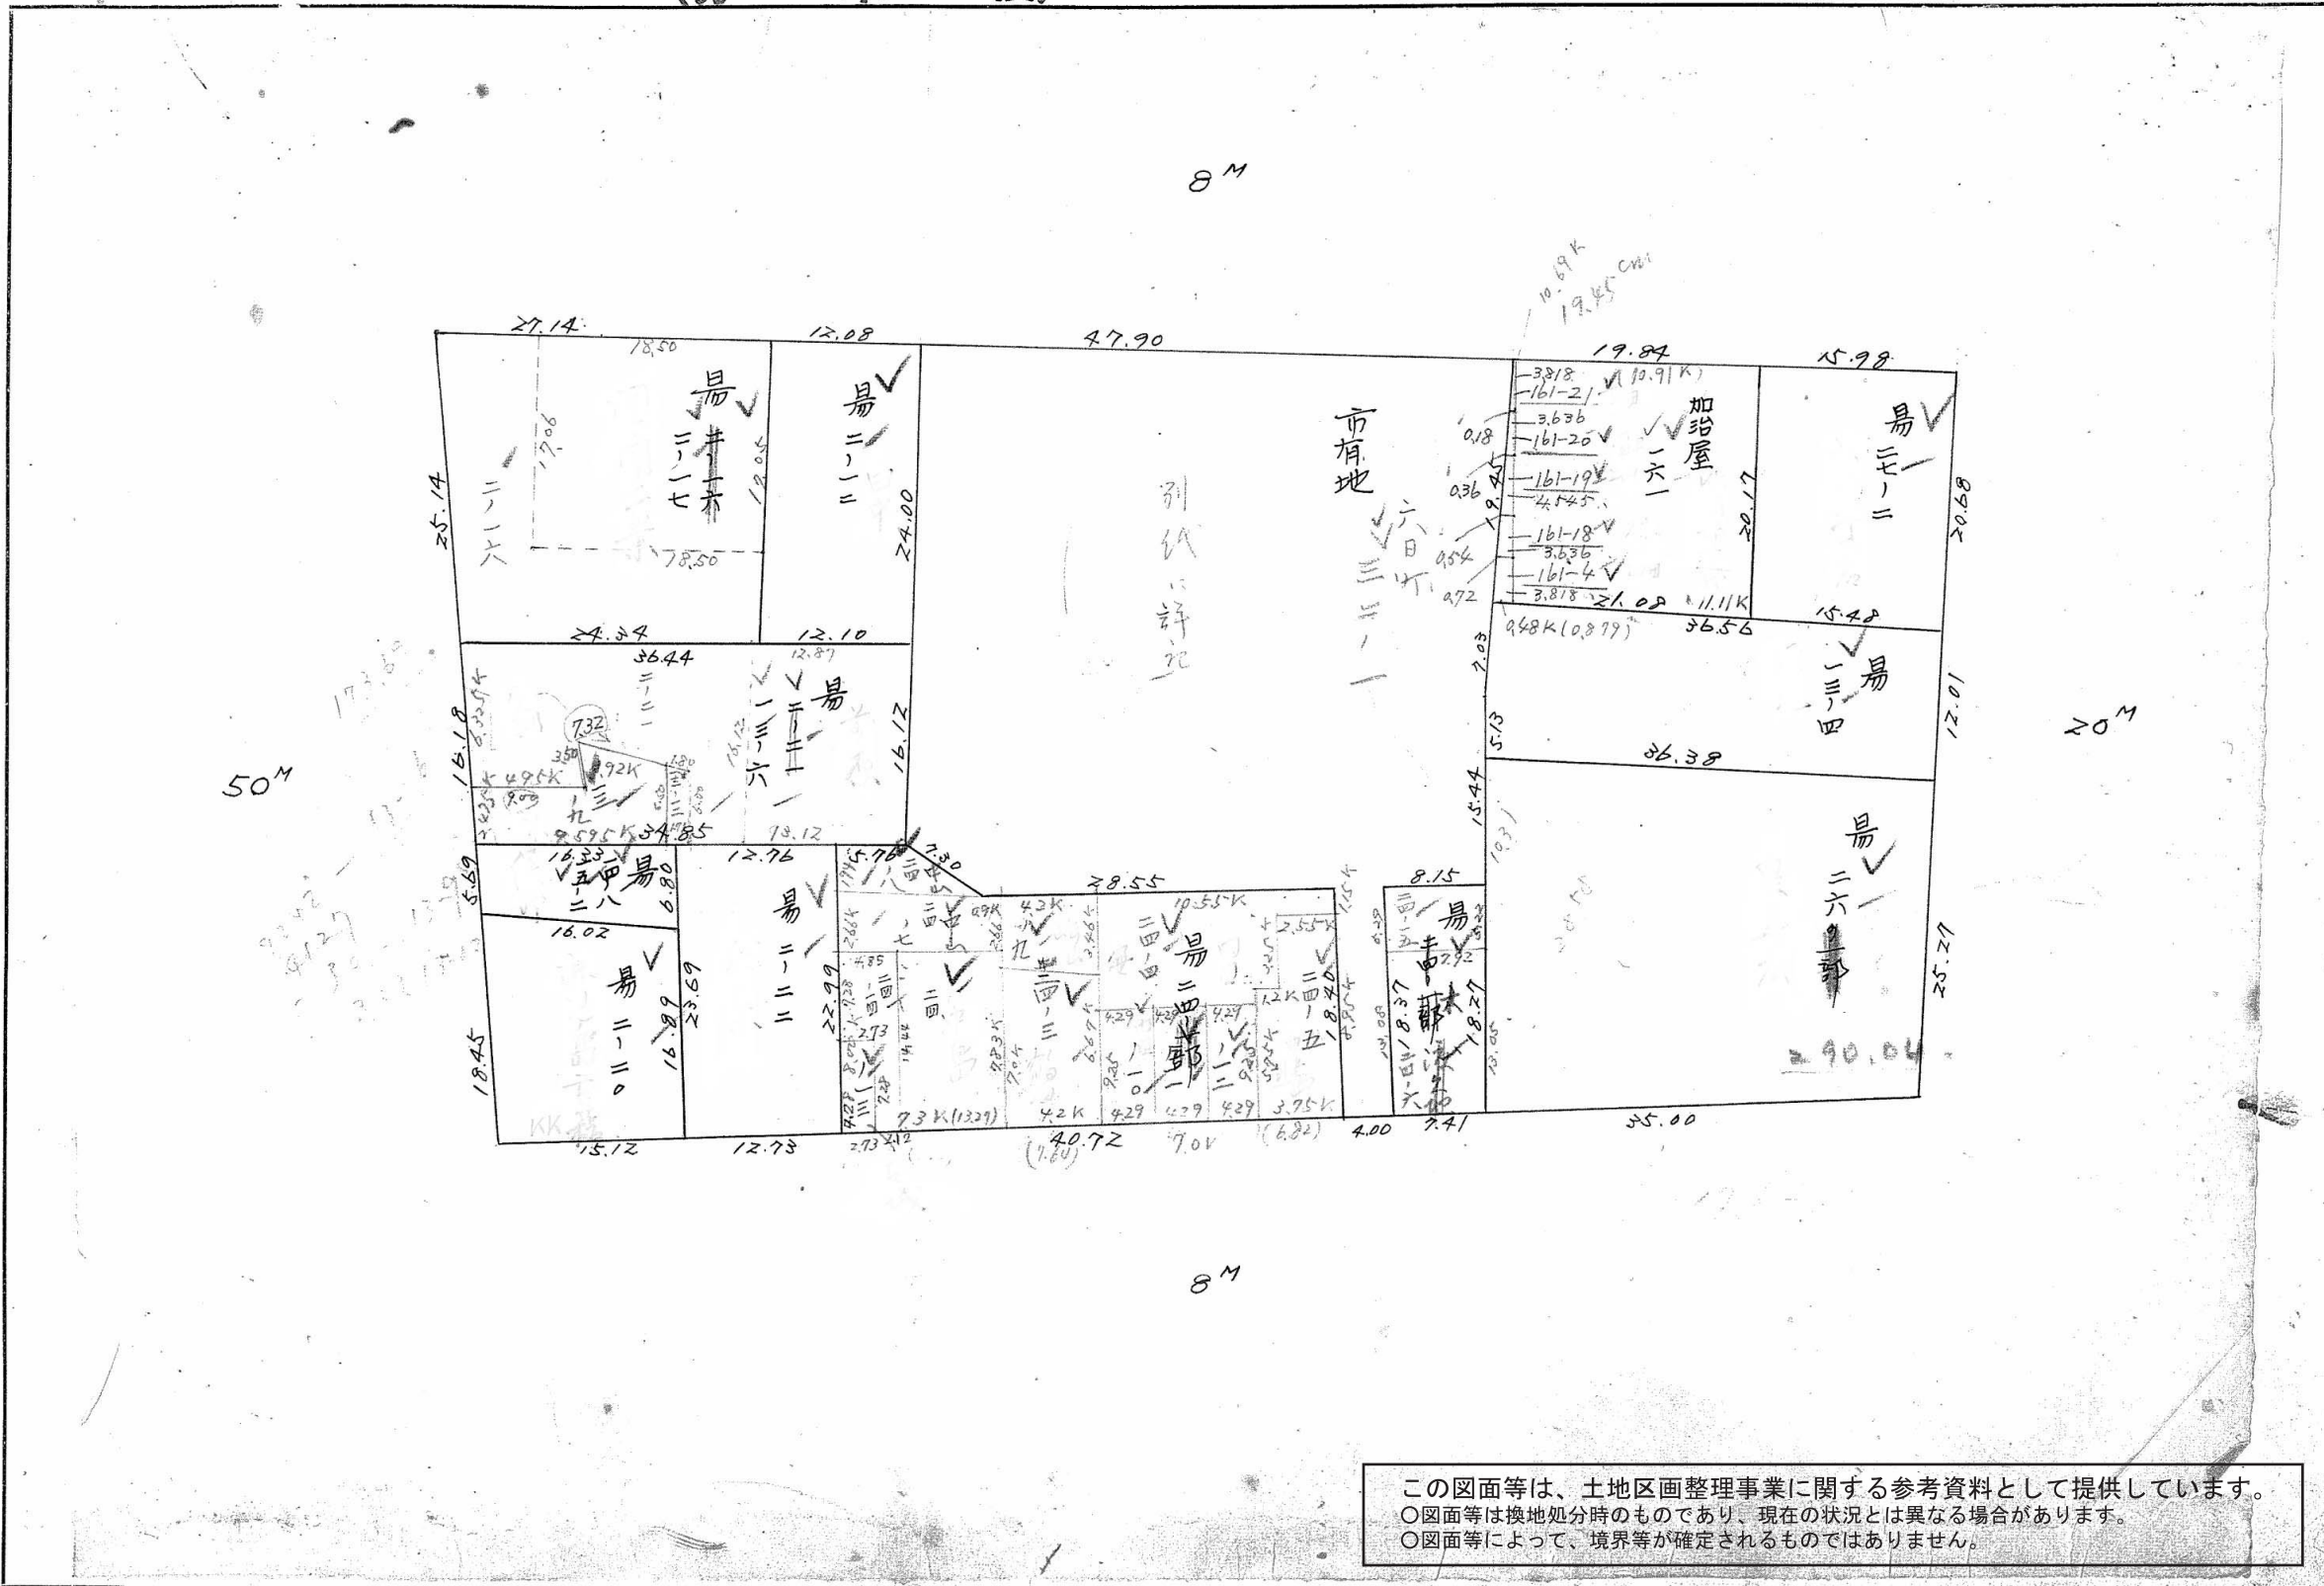

この図面等は、土地区画整理事業に関する参考資料として提供しています。
 ○図面等は換地処分時のものであり、現在の状況とは異なる場合があります。
 ○図面等によって、境界等が確定されるものではありません。

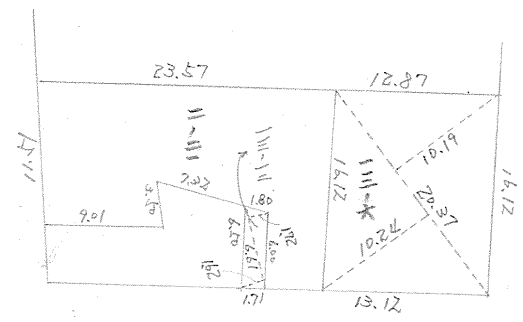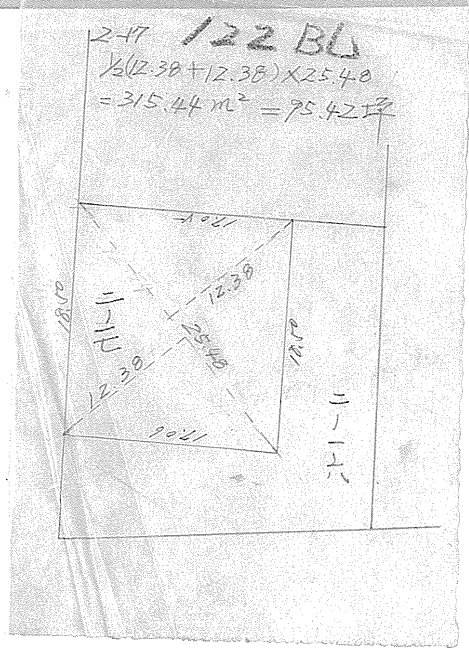

1306 $\frac{1}{2} 20.87 \times (10.24 + 10.19) = 208.079 \text{ m}^2$
 $208.079 \text{ m}^2 \times 0.3025 = 62.94 \text{ 坪}$

13712 $\frac{1}{2} 6.61 \times (1.72 + 1.62) = 11.0387 \text{ m}^2$
 $11.0387 \times 0.3025 = 3.34 \text{ 坪}$

2021 $147.00 - (62.94 + 3.34) = 80.72 \text{ 坪}$

この図面等は、土地区画整理事業に関する参考資料として提供しています。
 ○図面等は換地処分時のものであり、現在の状況とは異なる場合があります。
 ○図面等によって、境界等が確定されるものではありません。

135 B7
 341
 342
確定面積下面図


1/600

ブロック番号

中央

122 号

新地名
町 丁目

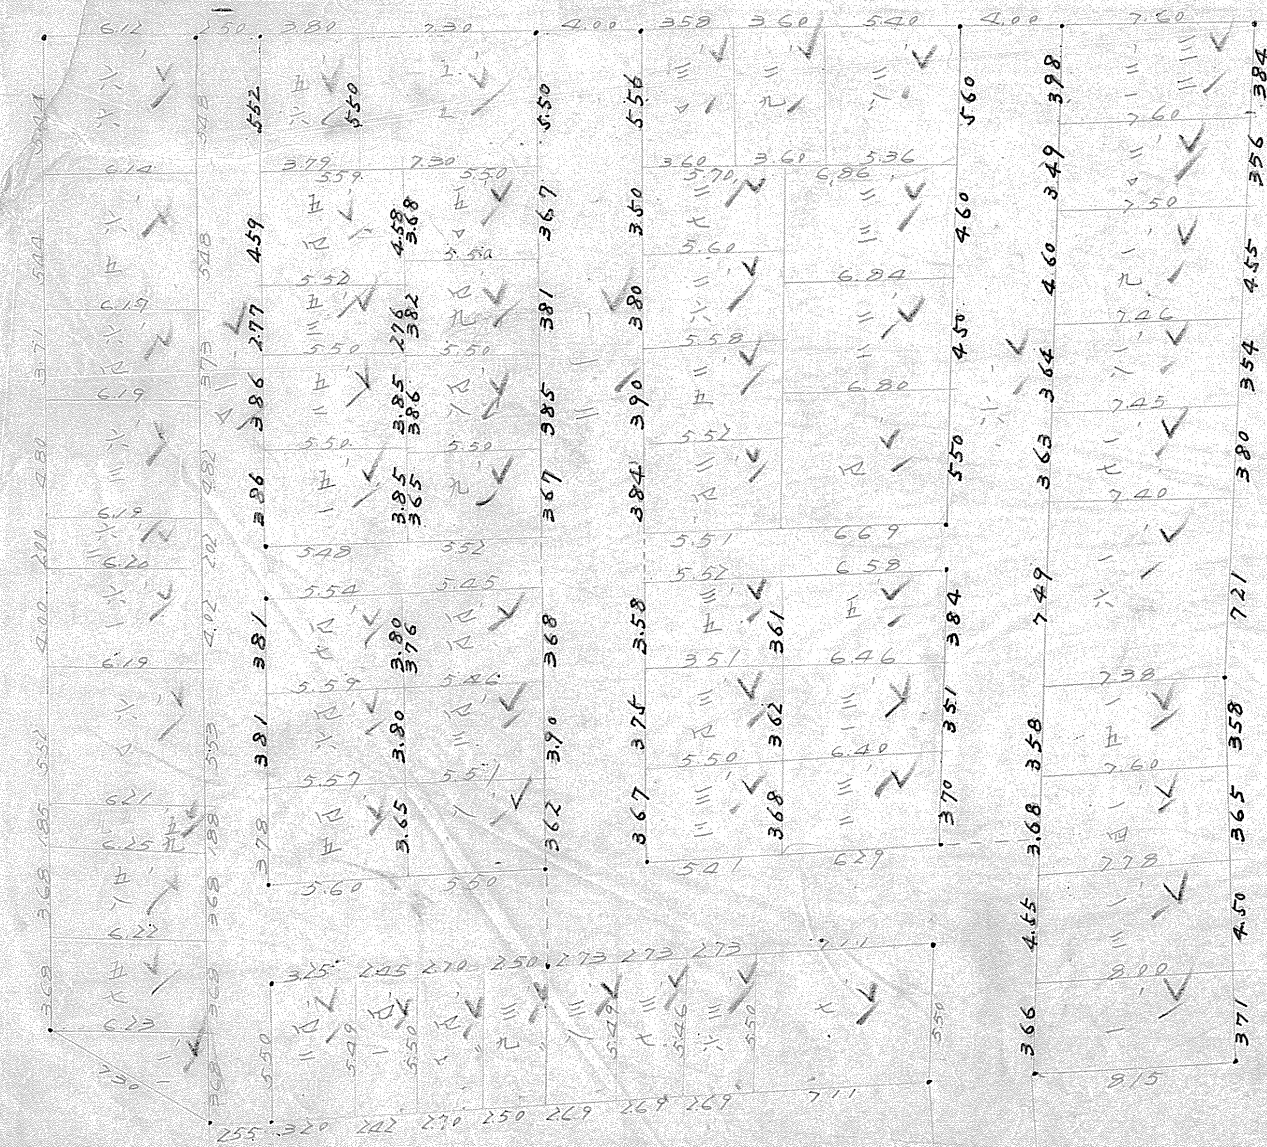

六町
 一ノ三
 635.01 坪

この図面等は、土地区画整理事業に関する参考資料として提供しています。
 ○図面等は換地処分時のものであり、現在の状況とは異なる場合があります。
 ○図面等によって、境界等が確定されるものではありません。