







課長	係長	測量士	係

(分筆前)  
 確定面積平面圖  $S = \frac{1}{600}$


ブロック番号 荒田 57号

新地名 町 丁目

昭和27年 7月 29日

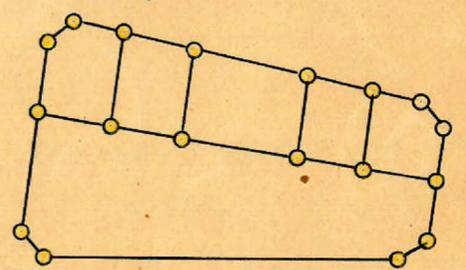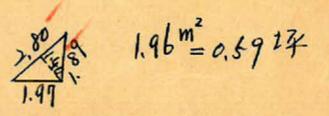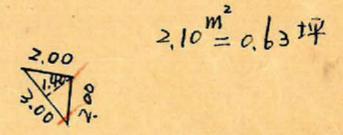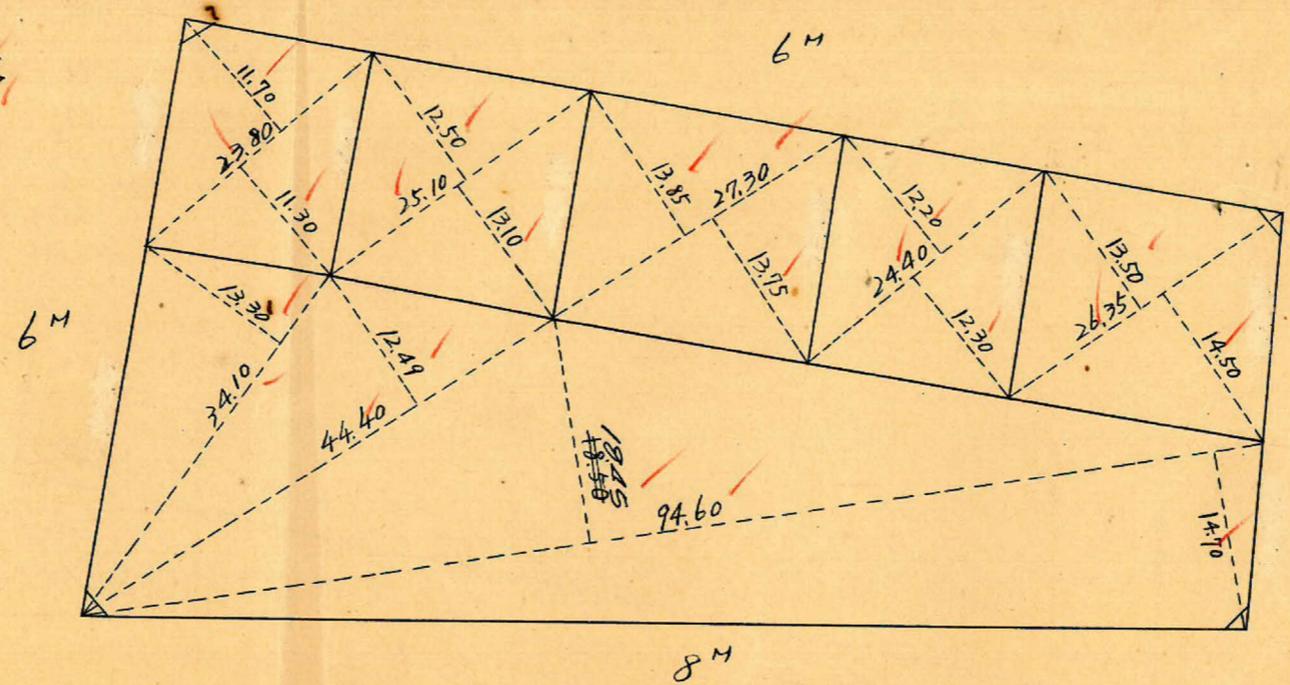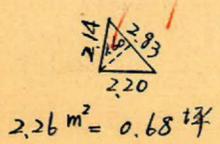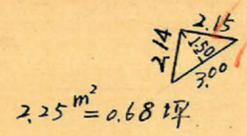


ロット 6  
 杭 18

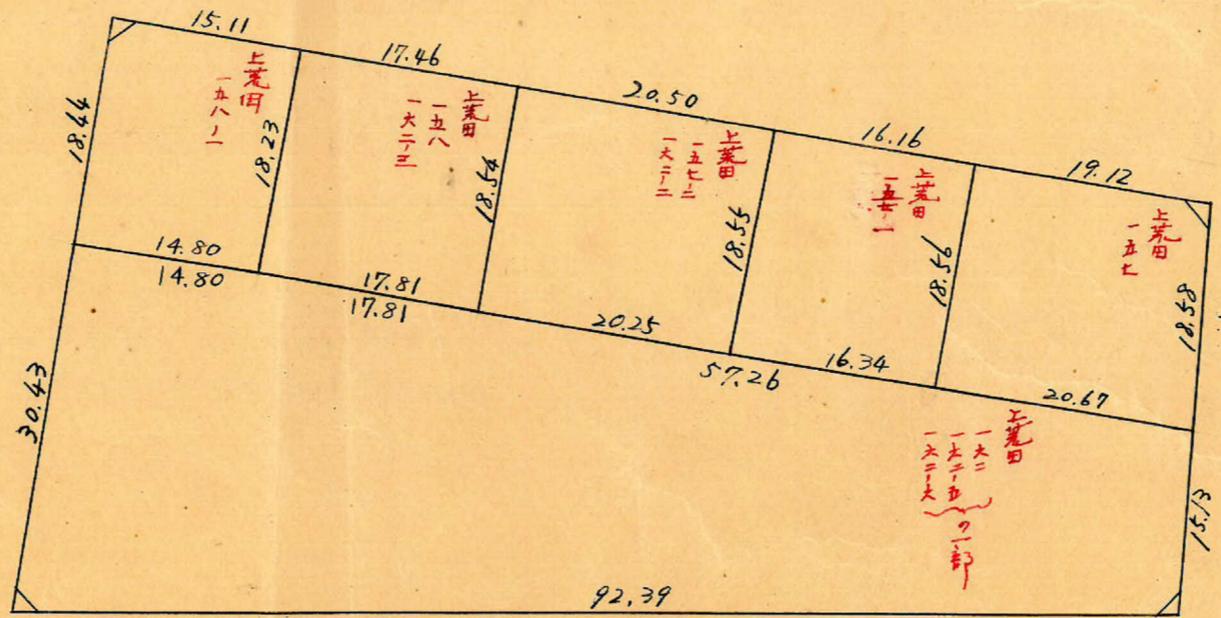

この図面等は、土地区画整理事業に関する参考資料として提供しています。  
 ○図面等は換地処分時のものであり、現在の状況とは異なる場合があります。  
 ○図面等によって、境界等が確定されるものではありません。

トラバ-精度 1/16000

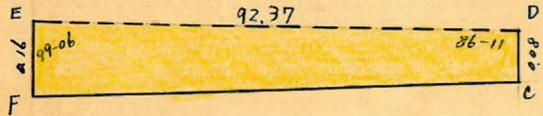

$\Delta EDC$  面積 =  $\frac{1}{2} \times 92.37 \times 0.08 \times \sin 86-11 = 3.687 \text{ m}^2$

$EC = \sqrt{92.37^2 + 0.08^2} = 92.37 \text{ m}$


$\tan \angle DEC = \frac{0.08 \times \sin 86-11}{92.37 - 0.08 \times \cos 86-11} = 0.0009 = 0^\circ-03'$

$\therefore \angle CEF = 99^\circ-03'$

$\Delta CEF$  面積 =  $\frac{1}{2} \times 92.36 \times 0.16 \times \sin 99-03 = 7.297 \text{ m}^2$

$FC = \sqrt{92.36^2 + 0.16^2} = 92.39 \text{ m}$

四角形 EFC D 面積 =  $3.687 + 7.297 = 10.984 \text{ m}^2$

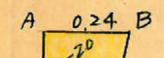

$\Delta ABC$  面積 =  $\frac{1}{2} \times 0.24 \times 33.73 \times \sin 84-20 = 4.028 \text{ m}^2$

$BC = \sqrt{33.73^2 + 0.24^2} = 33.71 \text{ m}$

N089  
x=2101.865  
y=-656.165

sec 0-23 (1.0000) x 3.00 = 3.00  
tan 0-23 (0.0067) x 3.00 = 0.02 (+)  
3.02

sec 0-23 (1.0000) x 3.00 = 3.00  
tan 0-23 (0.0067) x 3.00 = 0.02 (+)  
3.02  
sec 9-06 (1.0127) x 4.00 = 4.05  
tan 9-06 (0.1602) x 4.00 = 0.64 (+)  
4.53

80-53-47  
sec 9-06 (1.0127) x 3.00 = 3.04  
tan 9-06 (0.1602) x 4.00 = 0.64 (+)  
3.68

N091  
x=2080.930  
y=-603.947

合計面積 2145.87 + 1550.68 + 10.984 + 4.028 = 3711.56 m<sup>2</sup> (x0.3025 = 1122.74 坪) = 1122.72 坪  
 剪除 " 2.25 + 2.10 + 2.26 + 1.96 = 8.57 m<sup>2</sup> (x0.3025 = 2.59 坪) = 2.58 坪  
 割込 " 3702.99 m<sup>2</sup> (x0.3025 = 1120.15 坪) = 1120.14 坪

6m  
95.85  
88.35  
(88.11)

sec 5-40 (1.0049) x 5.00 = 5.02  
tan 5-40 (0.0992) x 3.00 = 0.30 (-)  
4.72

N070  
x=2190.588  
y=-619.897

log sin 89-37 = 9.9999903  
log 88.11 = 1.9450252  
log 48.71 = 1.6876181 +  
3.6326336 = 4291.74 1/2  
= 2145.87 m<sup>2</sup>

log sin 93-49 = 9.9990357  
log 92.37 = 1.9655309  
log 33.65 = 1.5269851 +  
3.4915517  
= 3101.36 1/2 = 1550.68 m<sup>2</sup>

93-48-51  
sec 3-49 (1.0022) x 5.00 = 5.01  
tan 3-49 (0.0667) x 4.00 = 0.27 (-)  
4.74

N071  
x=2179.234  
y=-581.713

この図面等は、土地区画整理事業に関する参考資料として提供しています。  
 ○図面等は換地処分時のものであり、現在の状況とは異なる場合があります。  
 ○図面等によって、境界等が確定されるものではありません。