


課	長	係	長	測量士	係

(分筆前)
確定面積平面圖 $S = \frac{1}{600}$



ブロック番号 上茂田 109号

新地名 町 丁目






昭和33年3月1日

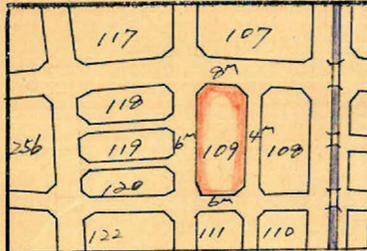

この図面等は、土地区画整理事業に関する参考資料として提供しています。
○図面等は換地処分時のものであり、現在の状況とは異なる場合があります。
○図面等によって、境界等が確定されるものではありません。

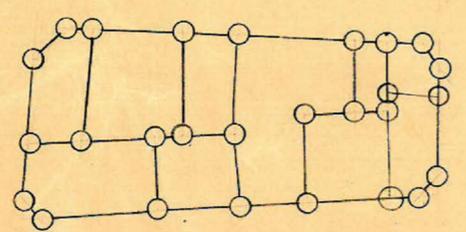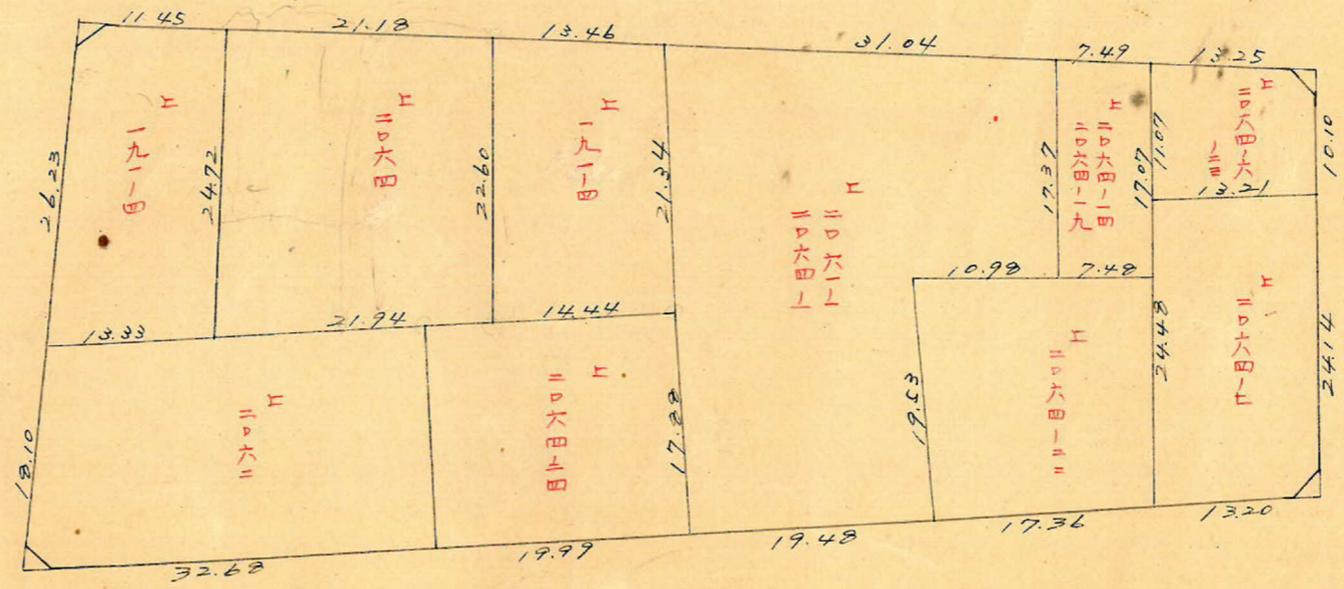

ロット10 植 27本

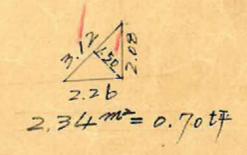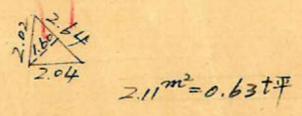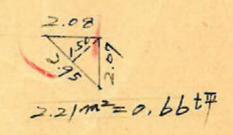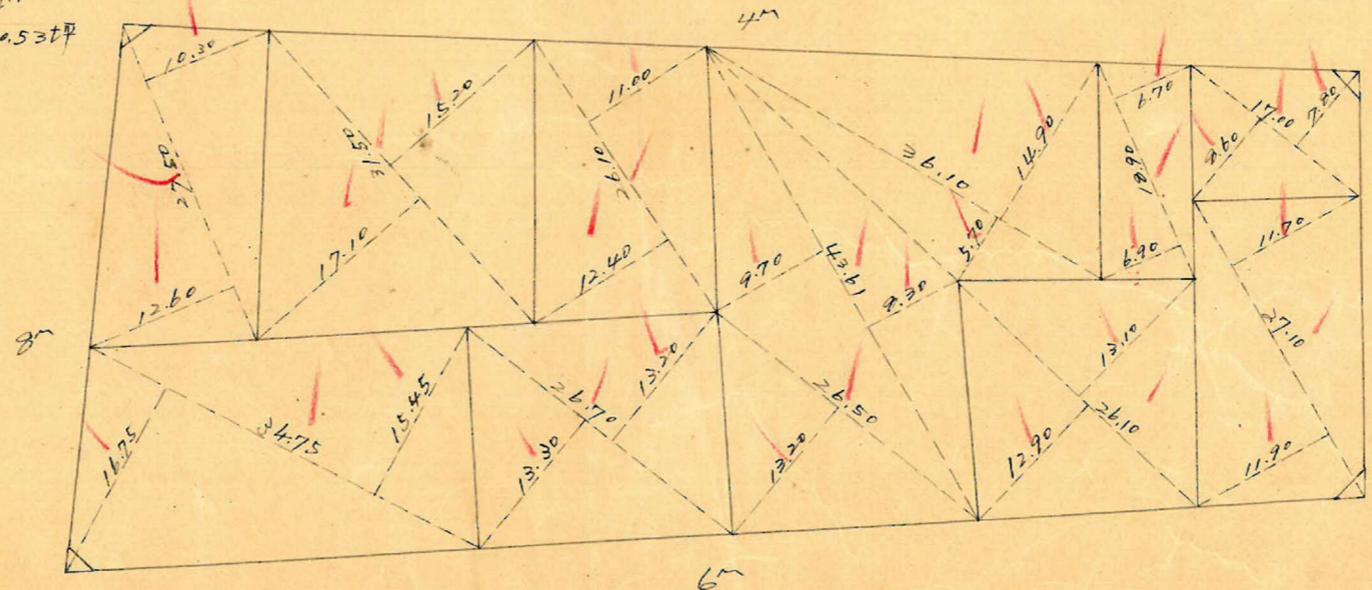
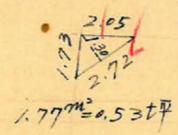


この図面等は、土地区画整理事業に関する参考資料として提供しています。
 ○図面等は換地処分時のものであり、現在の状況とは異なる場合があります。
 ○図面等によって、境界等が確定されるものではありません。

上荒田 109BL 縮尺 1/600 精度 1/1000


y=1100

y=1100

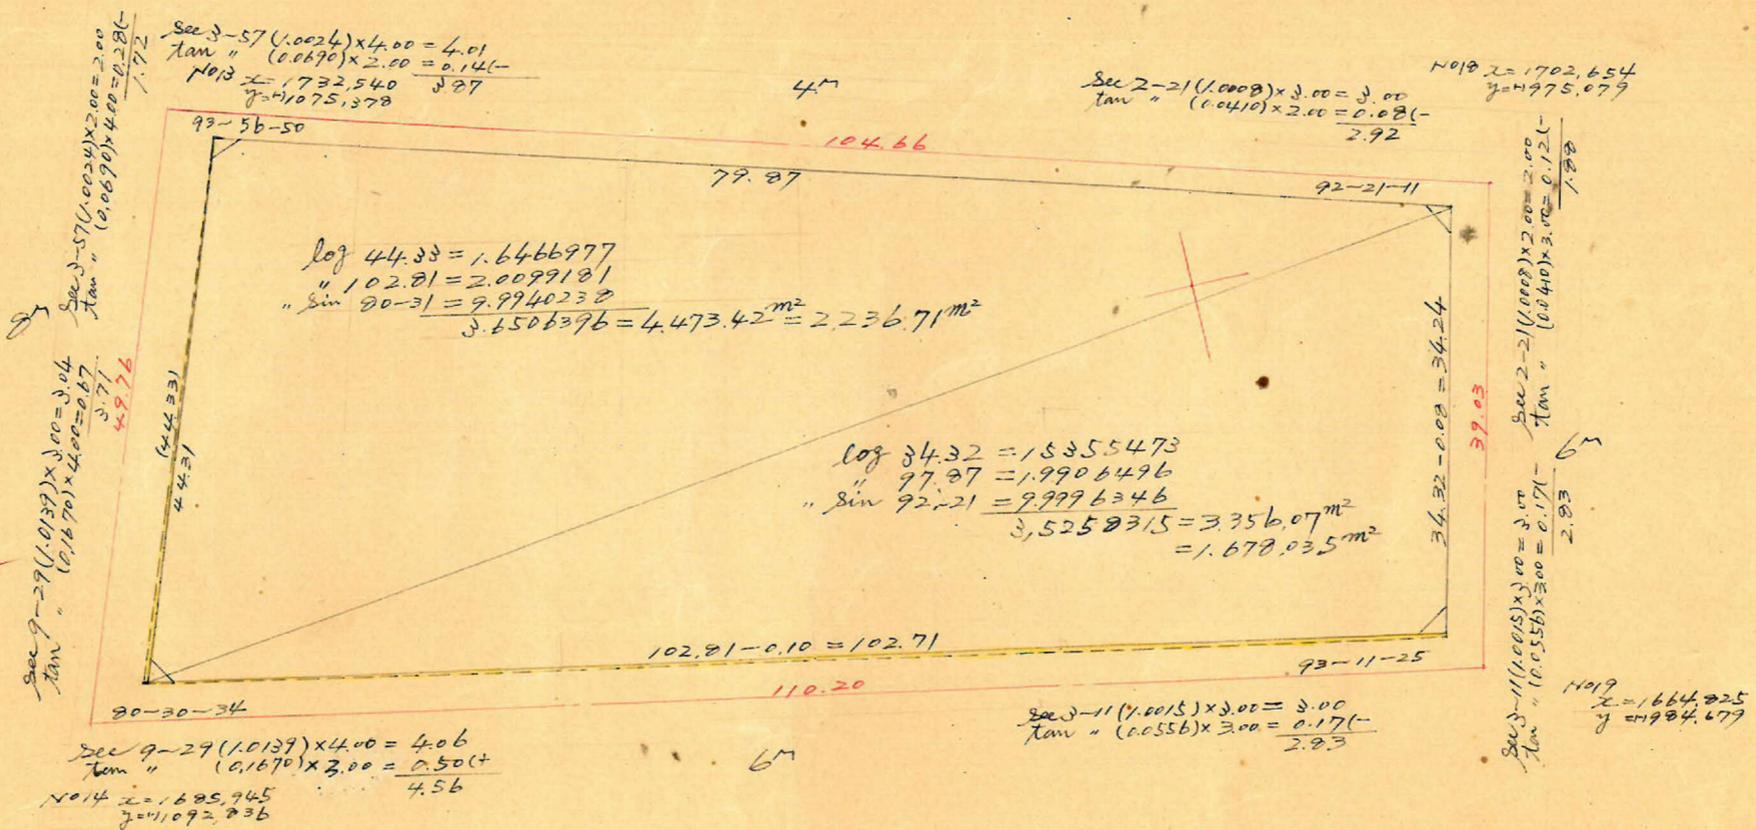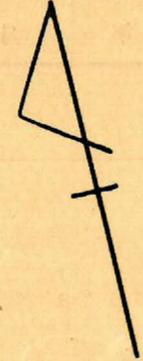


x=1700

x=1700

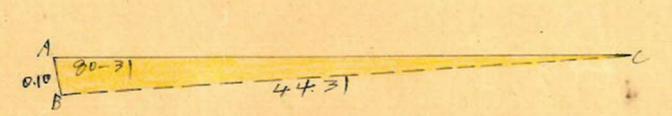


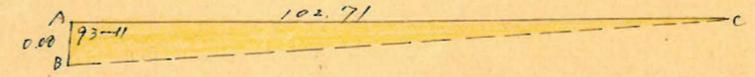


合計面積
 前除
 割込

$3.902,46 m^2 (x 0.3025 = 1182,30坪) = 1182,26坪$
 $2.34 + 2.21 + 1.77 + 2.11 = 2.43 (x " = 2.55) = 2.52$
 $= 1179.74$

y=1100

y=1100