
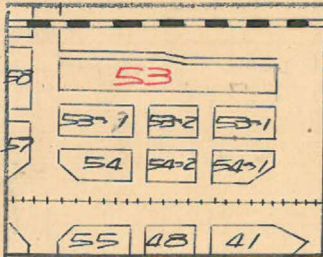


課長	係長	測量士	係


(分 筆 前)
 確定面積平面圖 $S = \frac{1}{600}$

ブロック番号  53号



新地名 町 丁目
 年 月 日



この図面等は、土地区画整理事業に関する参考資料として提供しています。
 ○図面等は換地処分時のものであり、現在の状況とは異なる場合があります。
 ○図面等によって、境界等が確定されるものではありません。

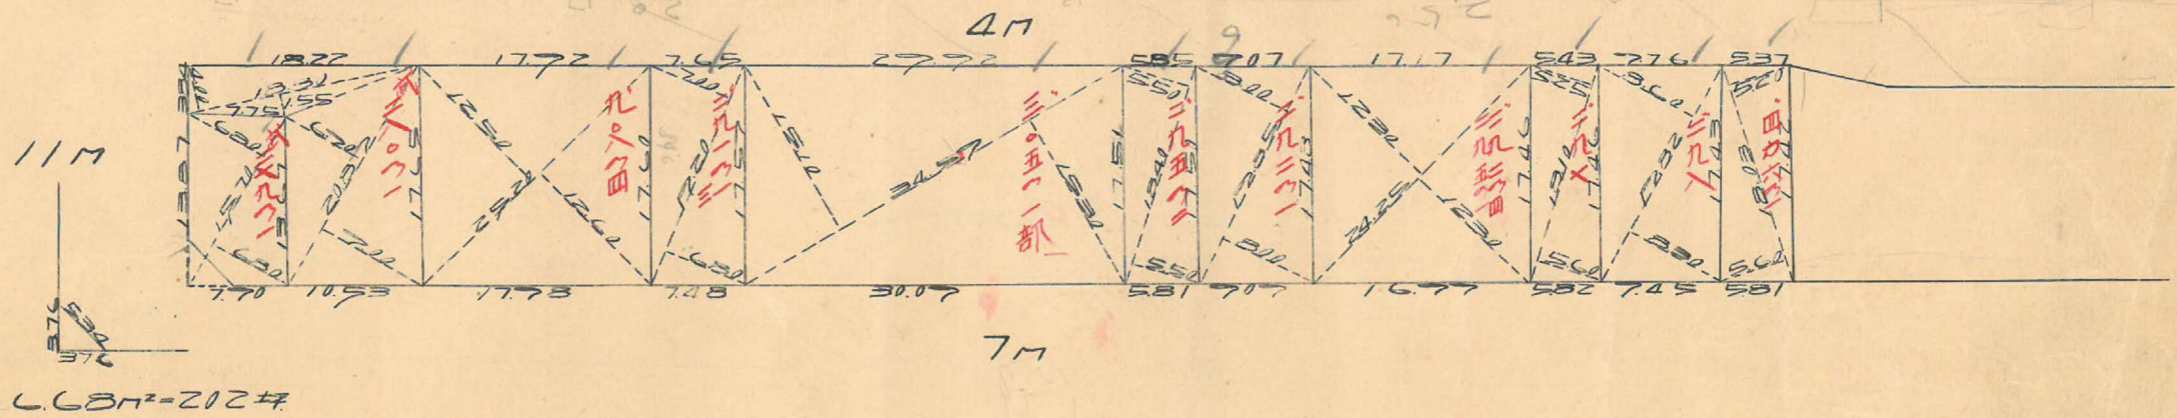


11m
 7m
 $668m^2 = 212\#$

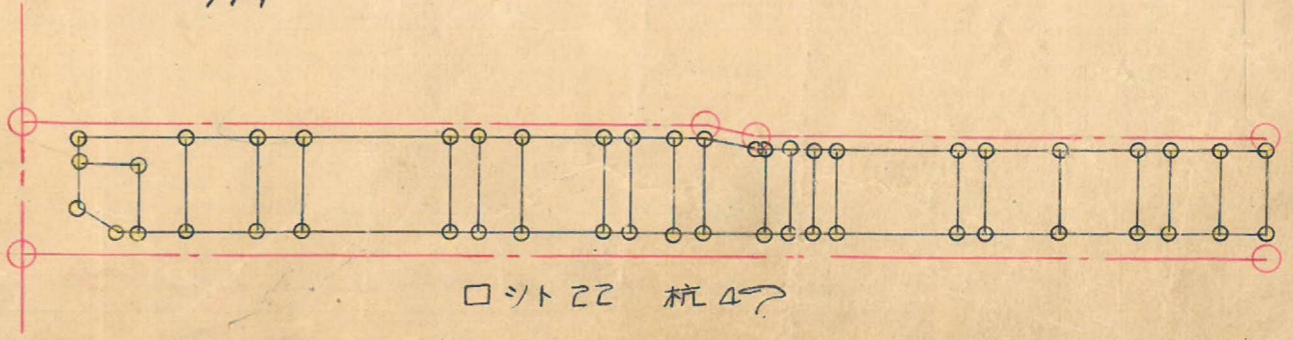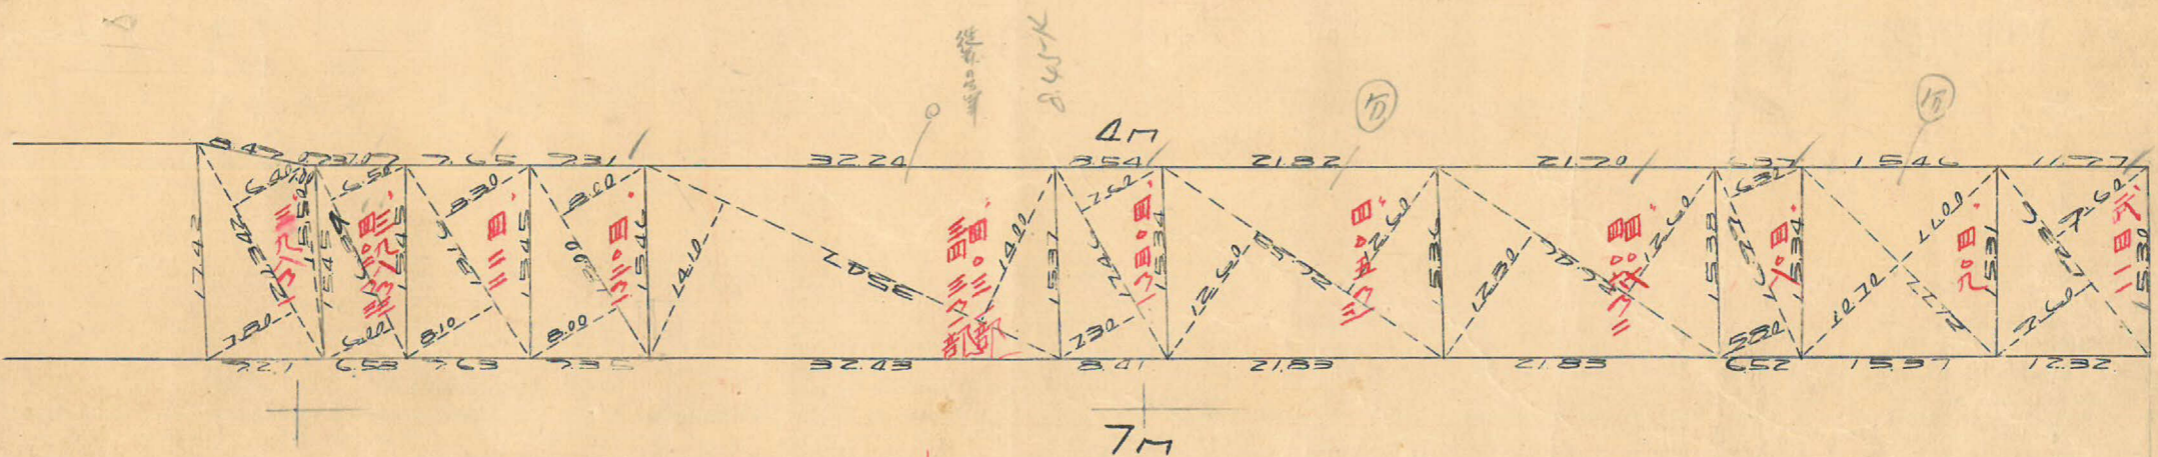


この図面等は、土地区画整理事業に関する参考資料として提供しています。
 ○図面等は換地処分時のものであり、現在の状況とは異なる場合があります。
 ○図面等によって、境界等が確定されるものではありません。

53B

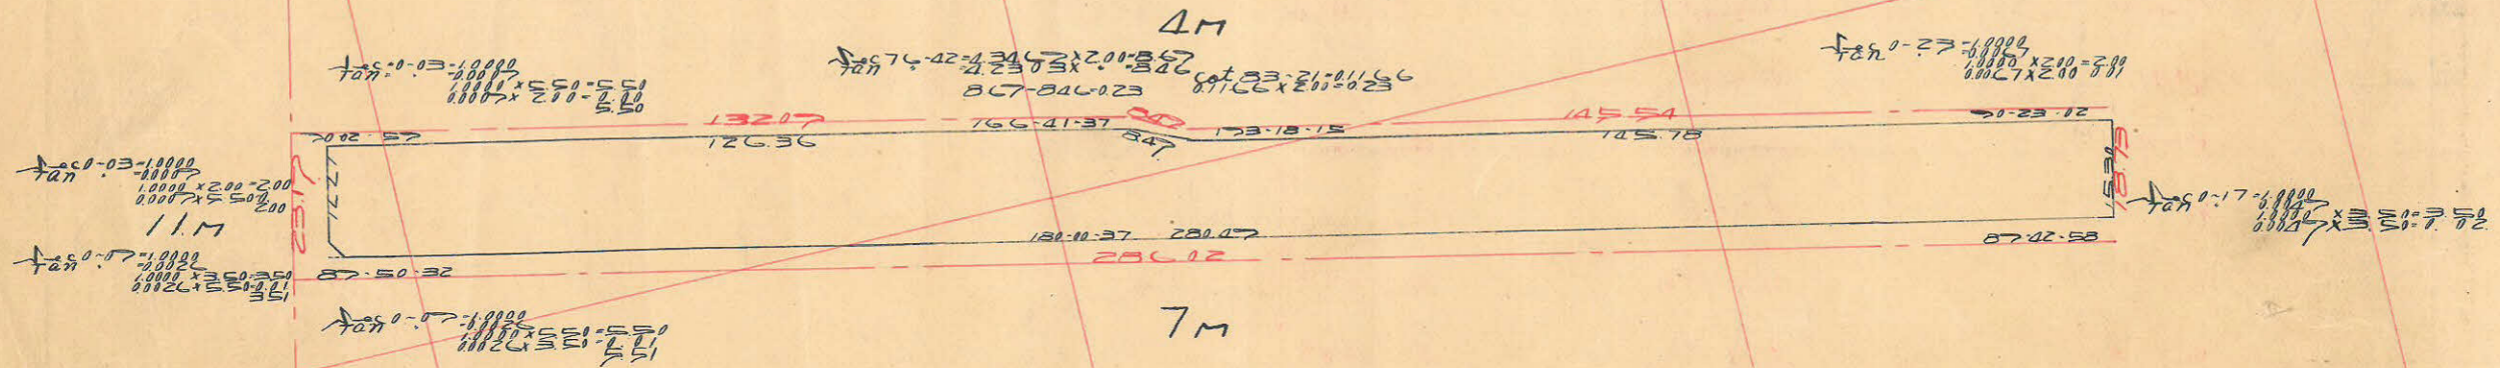


