課長	係長	測量士	係

(分　筆　前)

確定面積平面圖 S＝1/600

ブロック番号 中1-1-4　57号

新地名　　町　　丁目

年　　月　　日

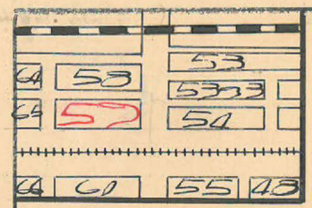

この図面等は、土地区画整理事業に関する参考資料として提供しています。
○図面等は換地処分時のものであり、現在の状況とは異なる場合があります。
○図面等によって、境界等が確定されるものではありません。

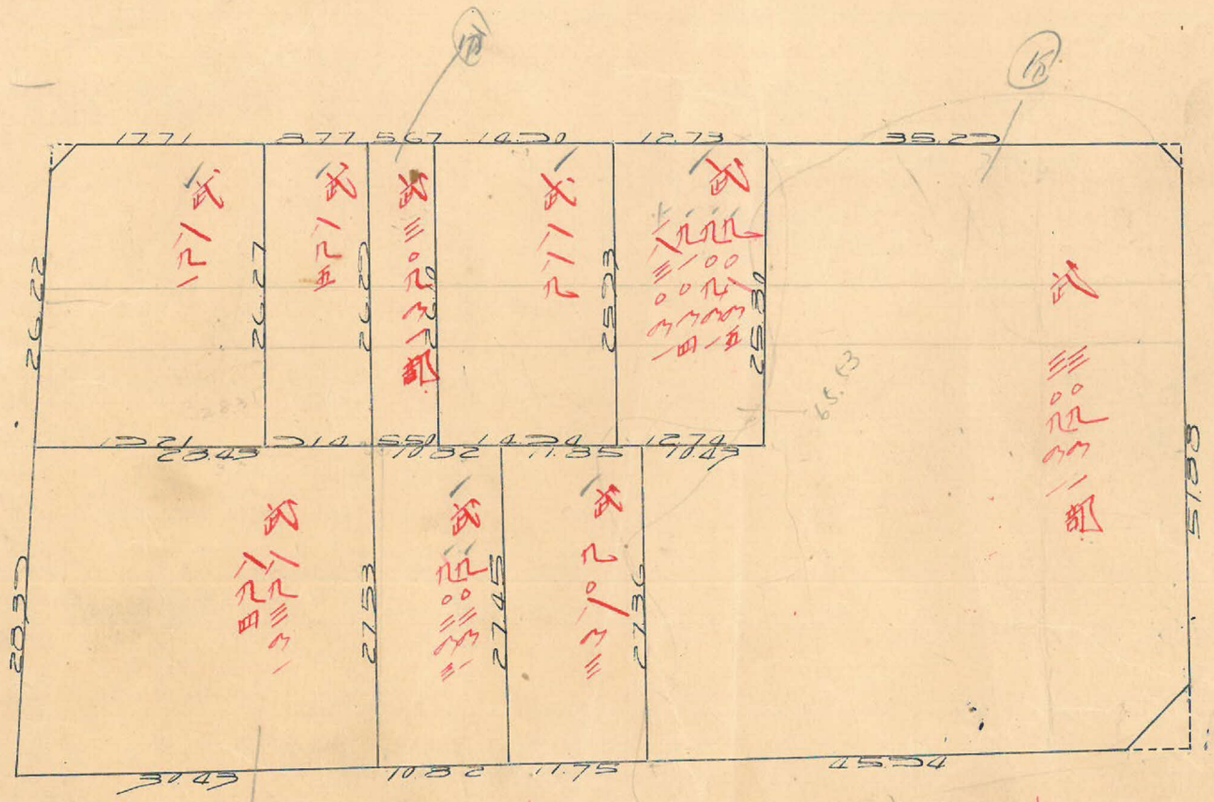

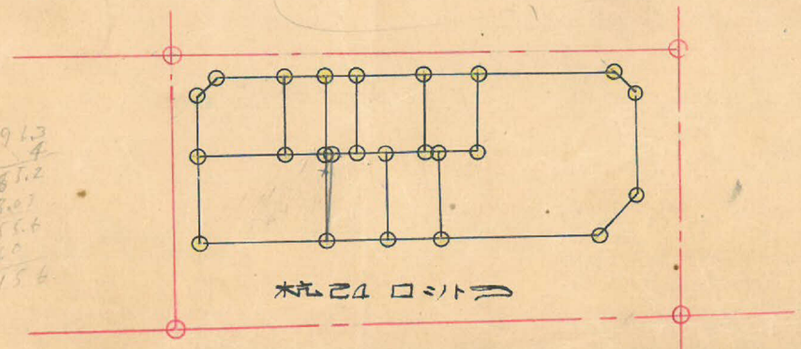

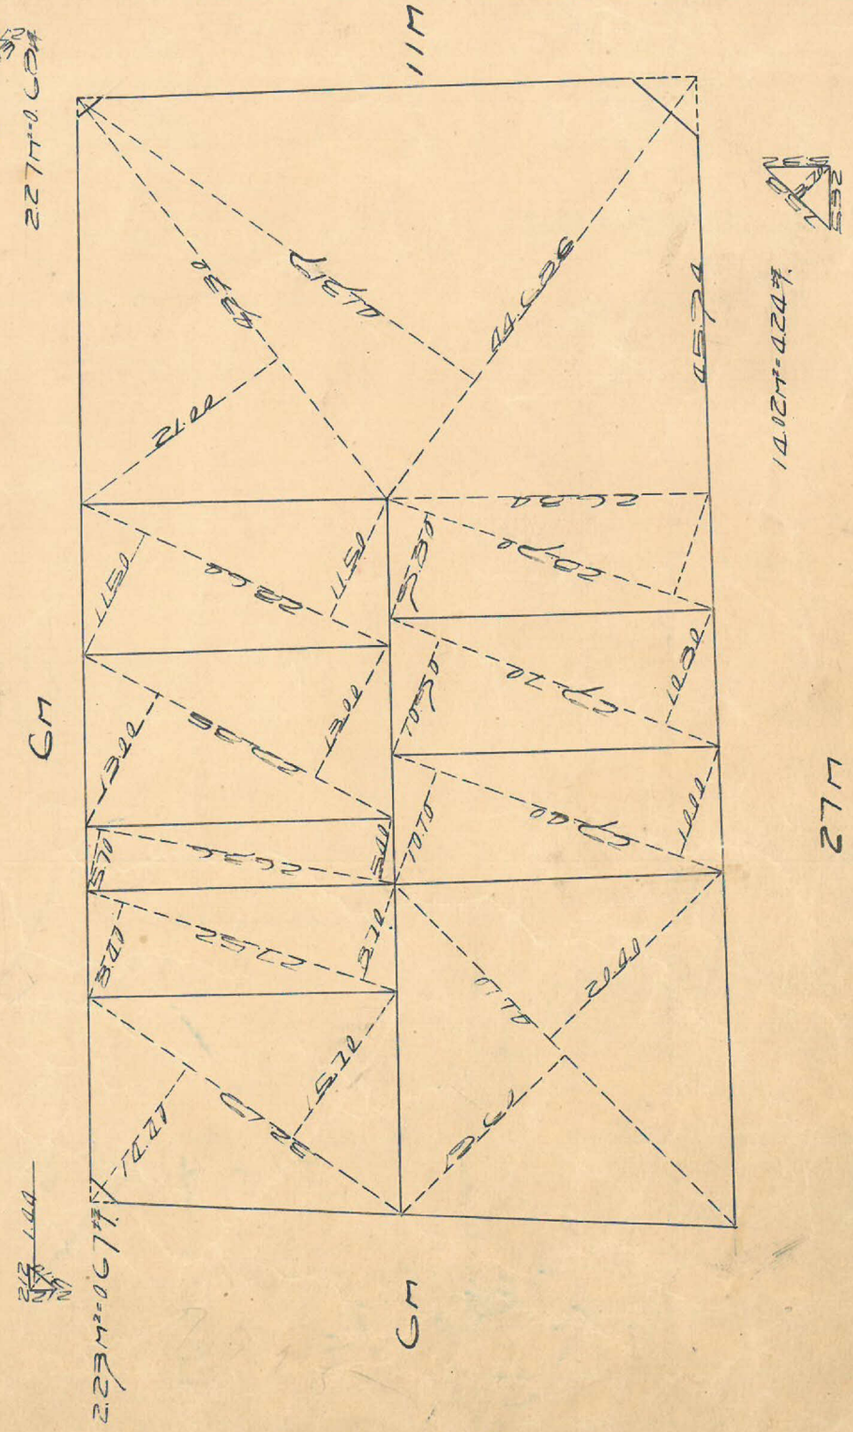
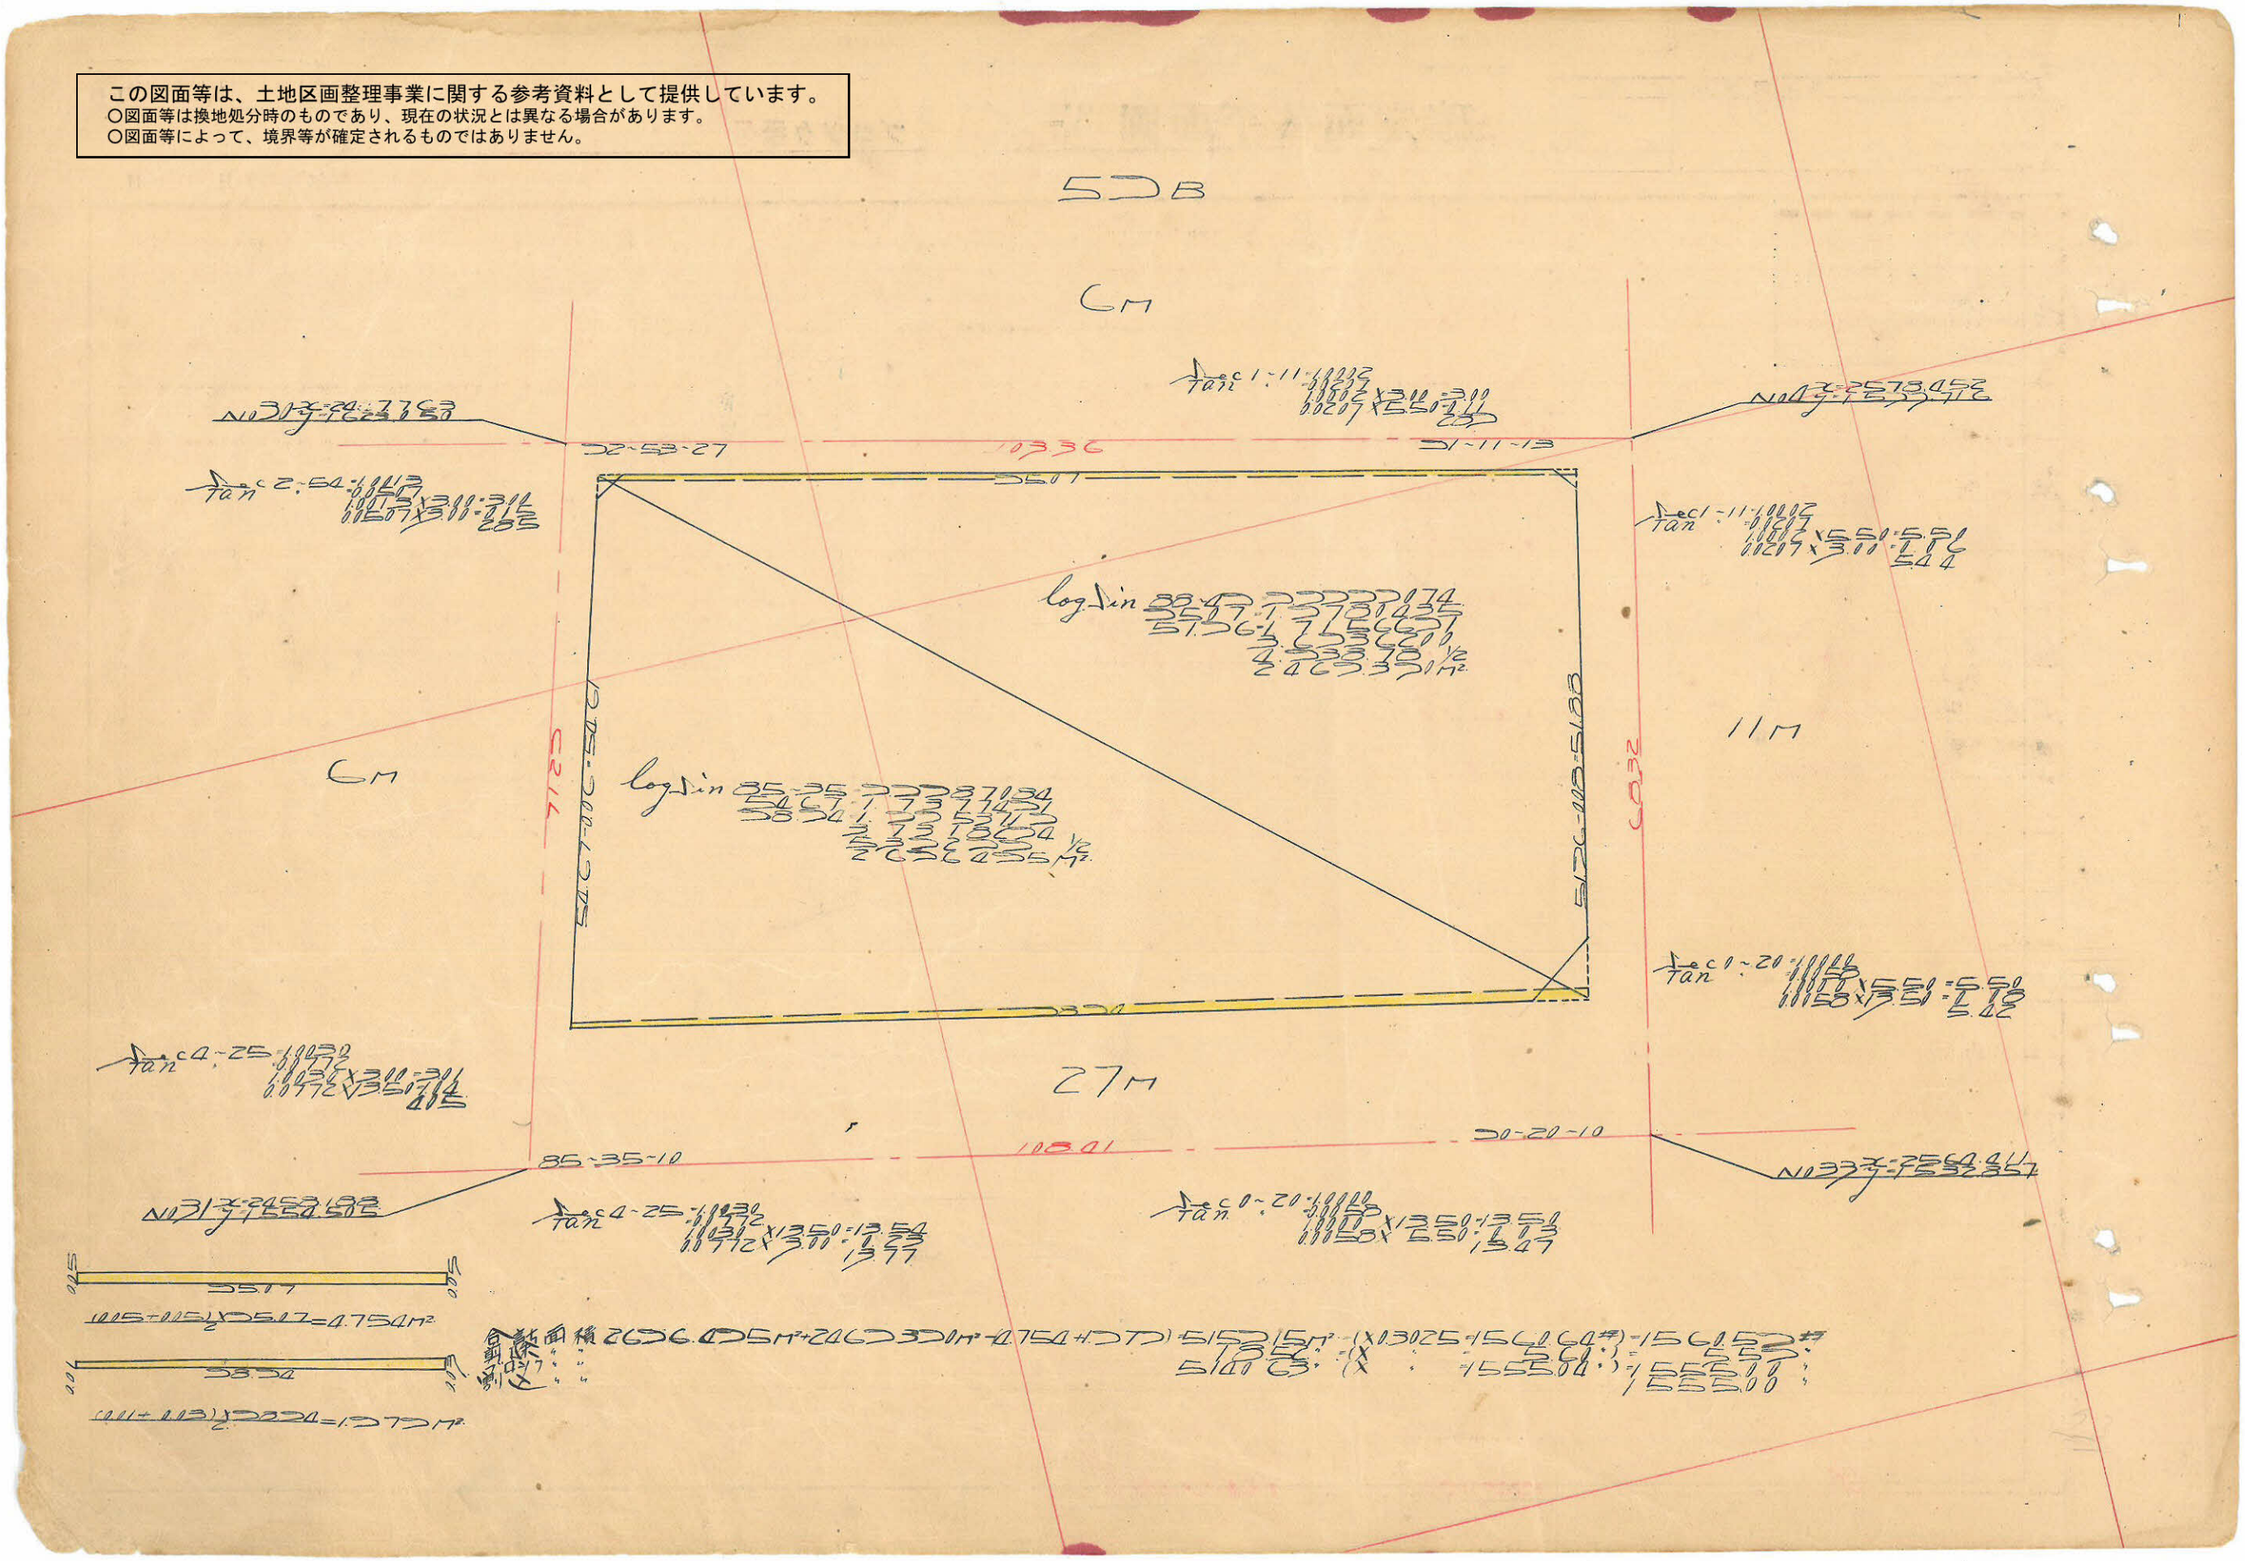
この図面等は、土地区画整理事業に関する参考資料として提供しています。
○図面等は換地処分時のものであり、現在の状況とは異なる場合があります。
○図面等によって、境界等が確定されるものではありません。