

課	長	係	長	測量士	係

(分筆前)  
 確定面積平面圖  $S = \frac{1}{600}$


ブロック番号 上町

69号

新地名 町丁目  
 年月日



この図面等は、土地区画整理事業に関する参考資料として提供しています。  
 ○図面等は換地処分時のものであり、現在の状況とは異なる場合があります。  
 ○図面等によって、境界等が確定されるものではありません。

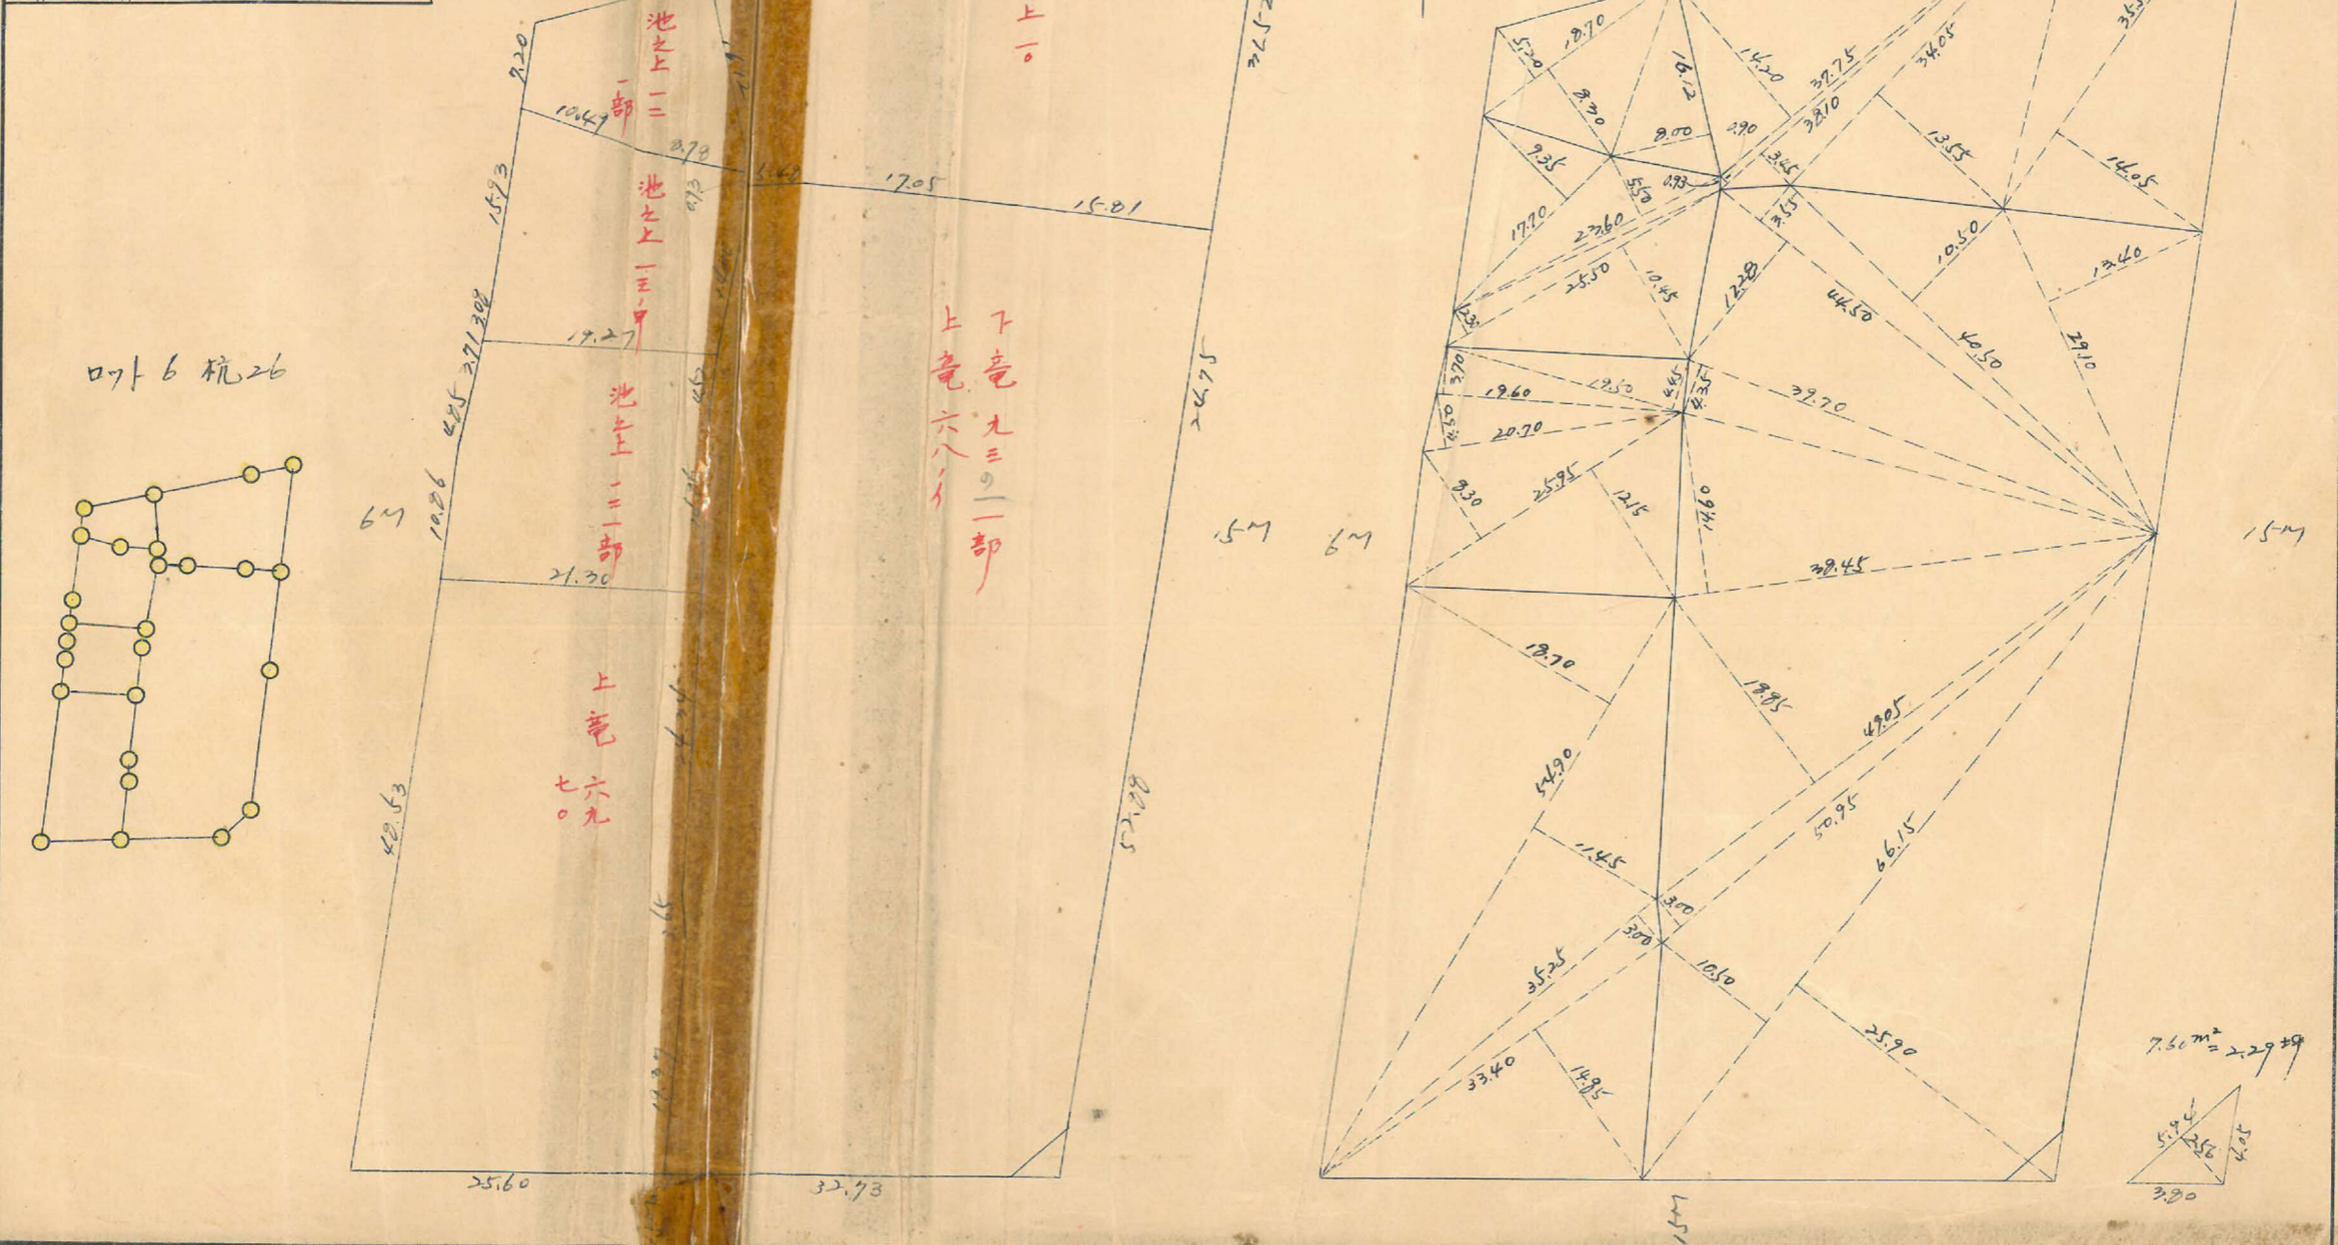


縮尺 1/600

$x=5500$


$x=5500$

6M

1.5M

$x=5400$

$x=5400$

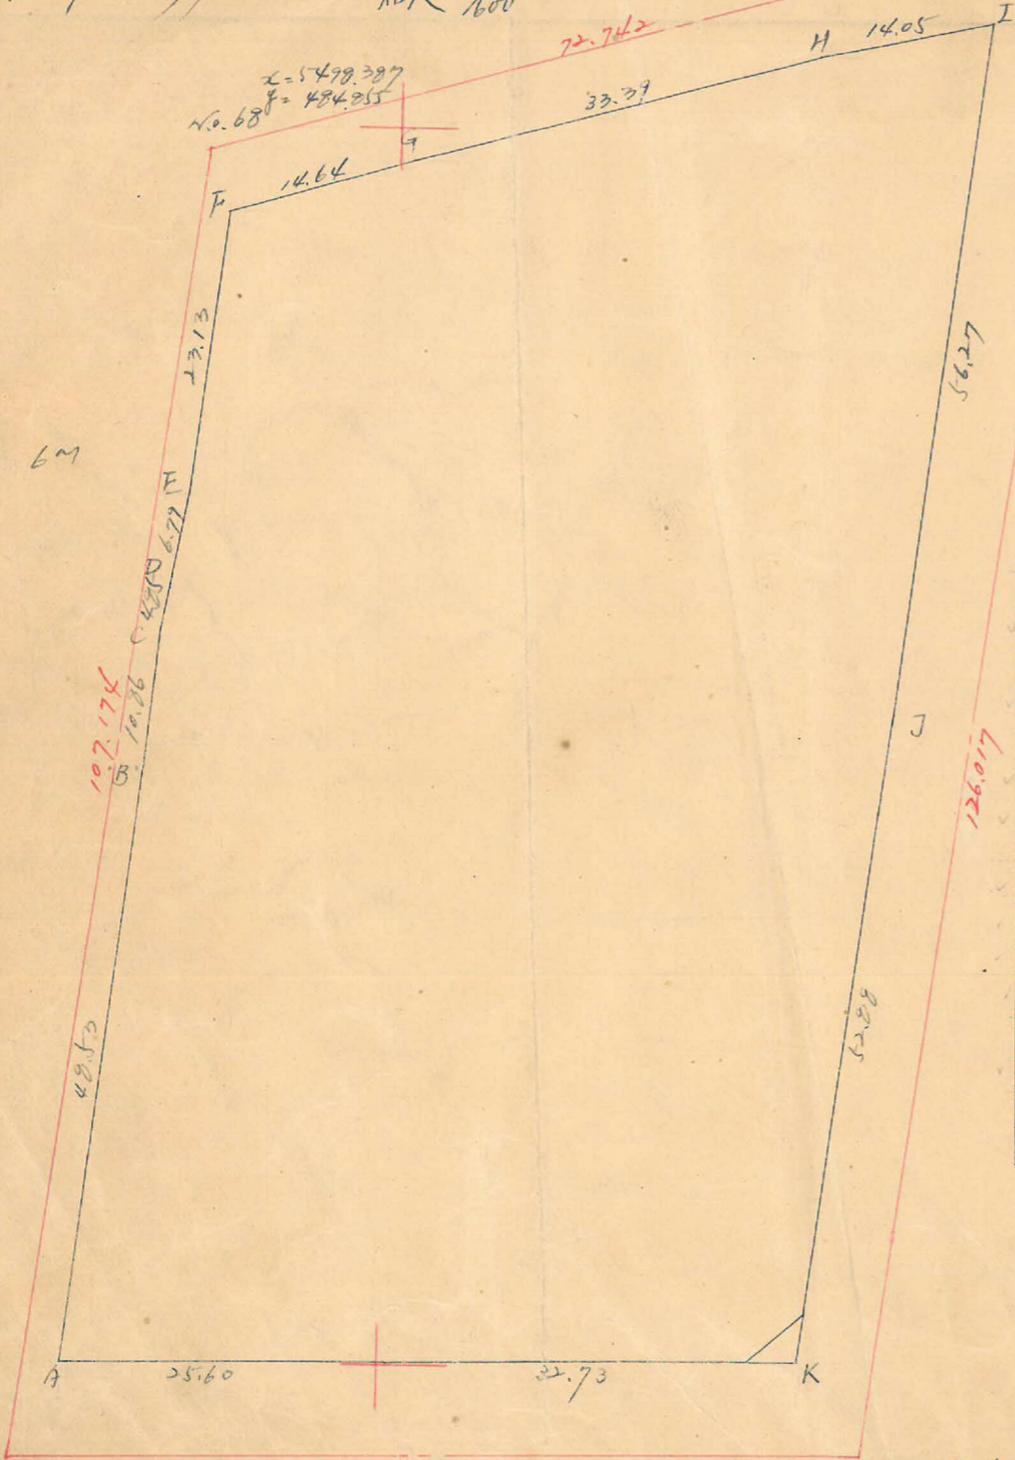




No. 100  $x=5392.138$   
 $y=470.807$

67.485

No. 99  $x=5393.307$   
 $y=538.282$

この図面等は、土地区画整理事業に関する参考資料として提供しています。  
 ○図面等は換地処分時のものであり、現在の状況とは異なる場合があります。  
 ○図面等によって、境界等が確定されるものではありません。