課　長	係　長	測量士	係

(分　筆　前)
確定面積平面図 S = 1/500

ブロック番号 字宿 114-4 号

新地名　　町　　丁目

年　　月　　日

この図面等は、土地区画整理事業に関する参考資料として提供しています。
○図面等は換地処分時のものであり、現在の状況とは異なる場合があります。
○図面等によって、境界等が確定されるものではありません。

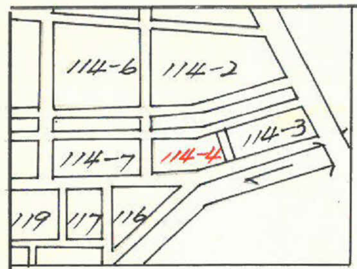

114-6
114-2
114-3
114-7
114-4
119
117
116

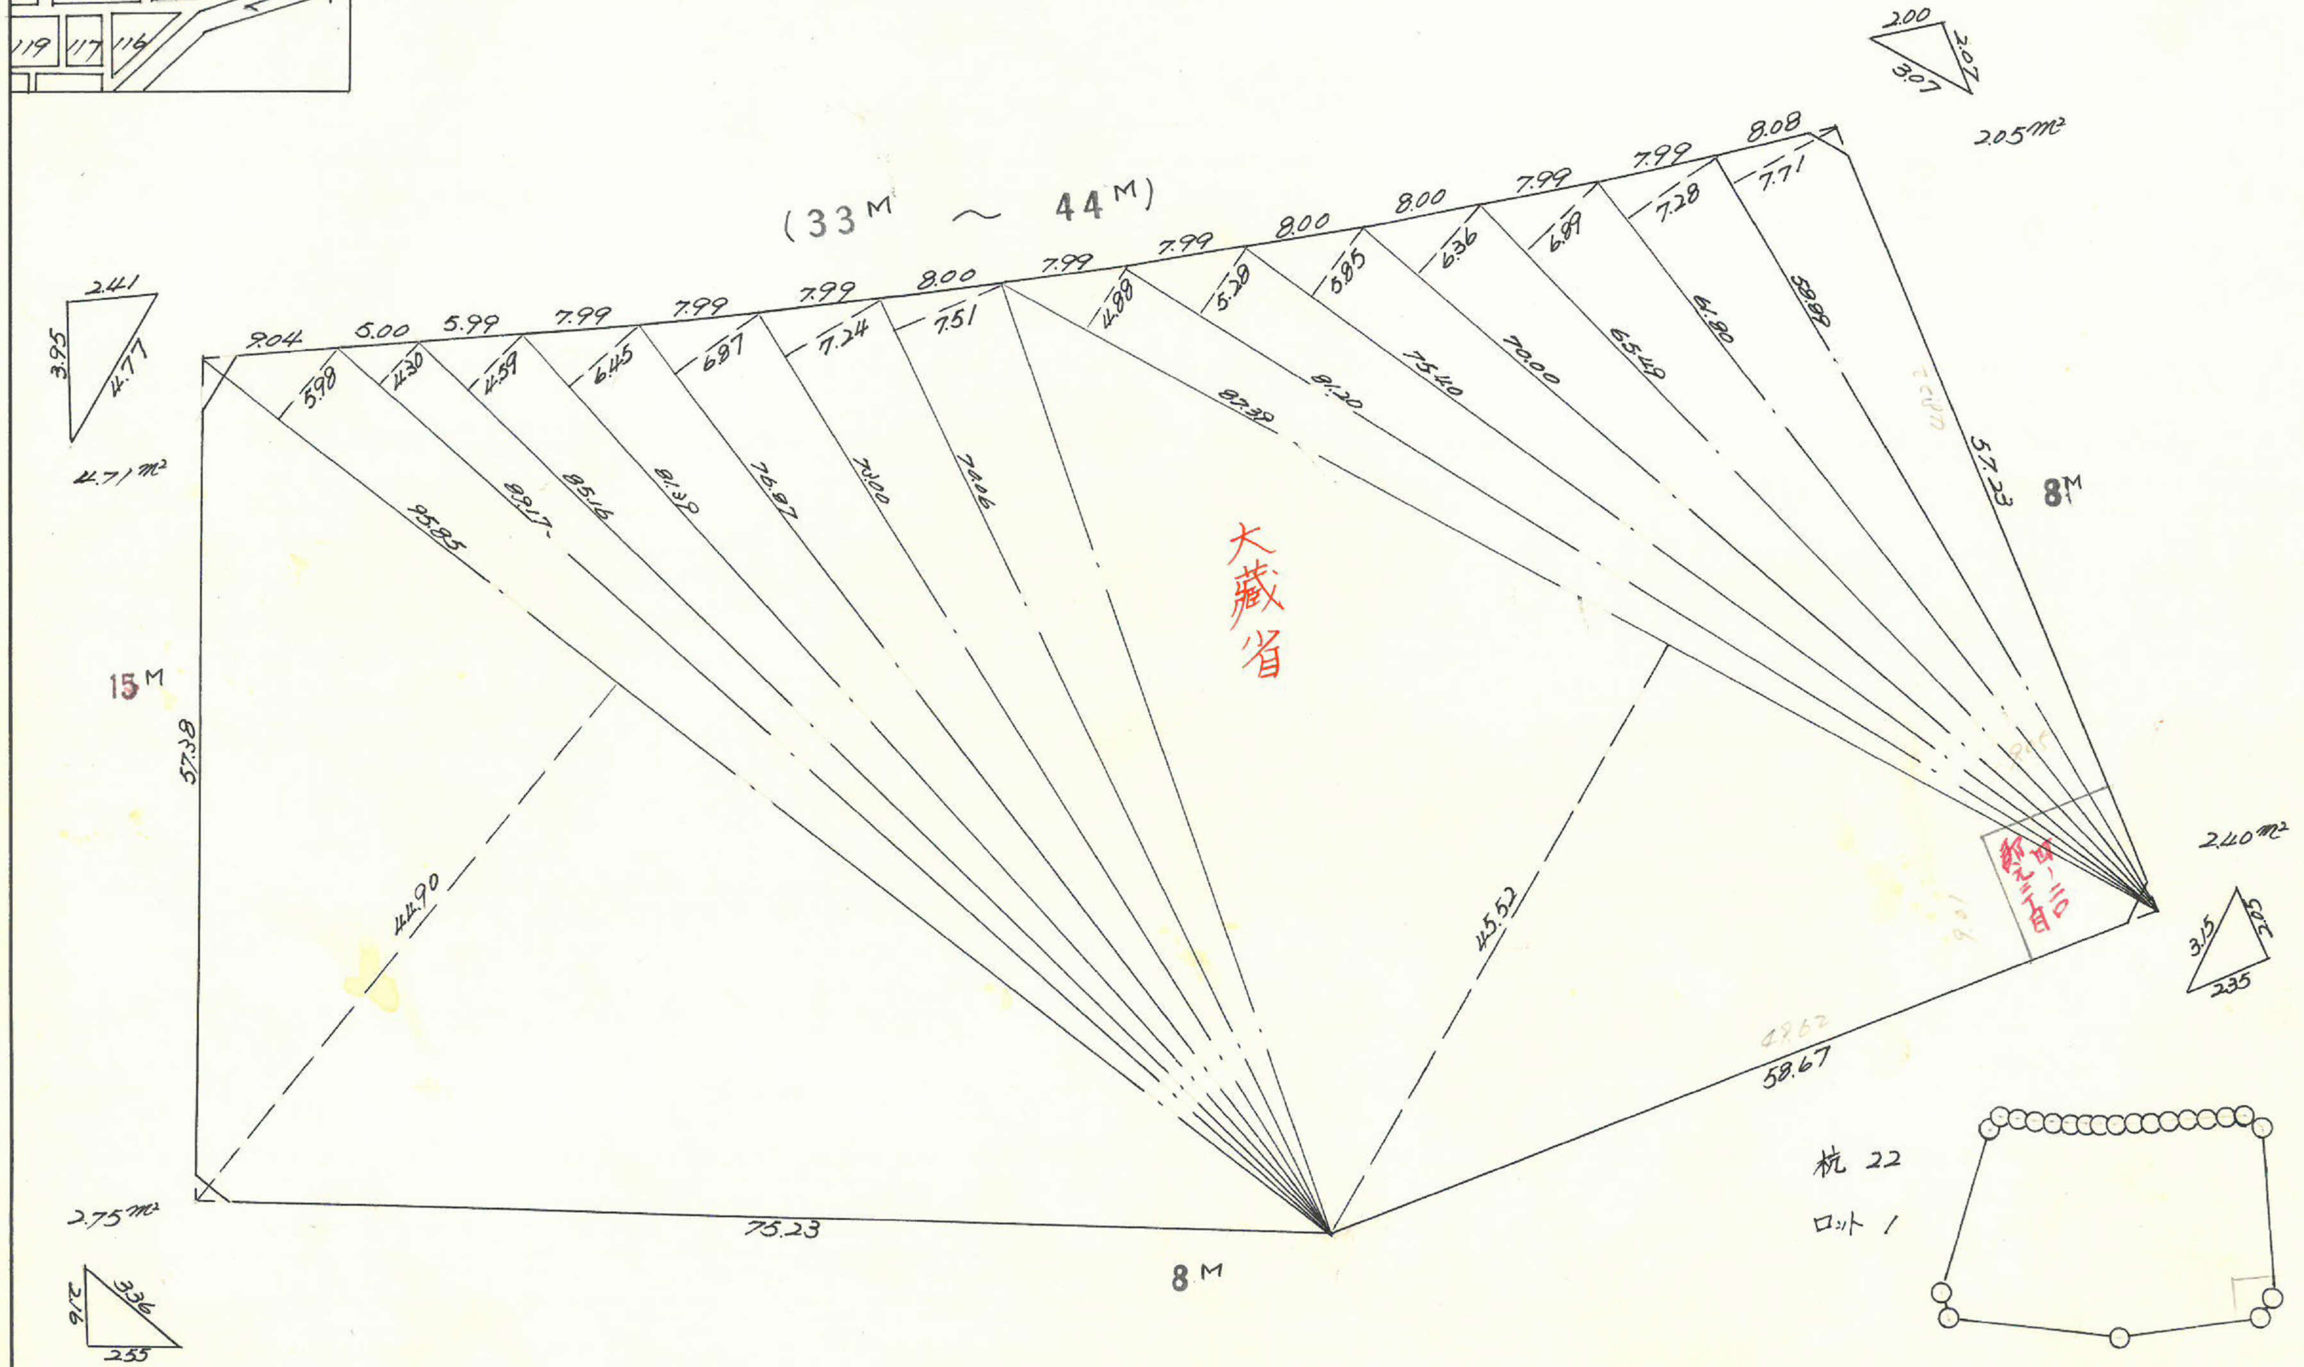

(33M ～ 44M)
大蔵省
15M
8M
8M
57.38
75.23
58.67
57.23
9.04
5.00
5.99
7.99
7.99
7.99
8.00
7.99
7.99
8.00
8.00
7.99
7.99
8.08
5.98
4.30
4.59
6.45
6.87
7.24
7.51
4.88
5.28
5.85
6.36
6.89
7.28
7.71
95.85
89.17
85.16
81.38
76.87
70.00
74.06
87.38
81.20
75.40
70.00
65.48
61.80
58.98
44.90
45.52
2.41
3.95
4.77
4.71m²
2.00
2.07
3.07
2.05m²
2.40m²
3.15
2.05
2.35
2.75m²
2.16
3.36
2.55
新元三丁目
杭 22
ロット 1

管 3040 B4 上135K (1000) 44.8 有川納

この図面等は、土地区画整理事業に関する参考資料として提供しています。
○図面等は換地処分時のものであり、現在の状況とは異なる場合があります。
○図面等によって、境界等が確定されるものではありません。

114- 4 トラバー精度 1/13700

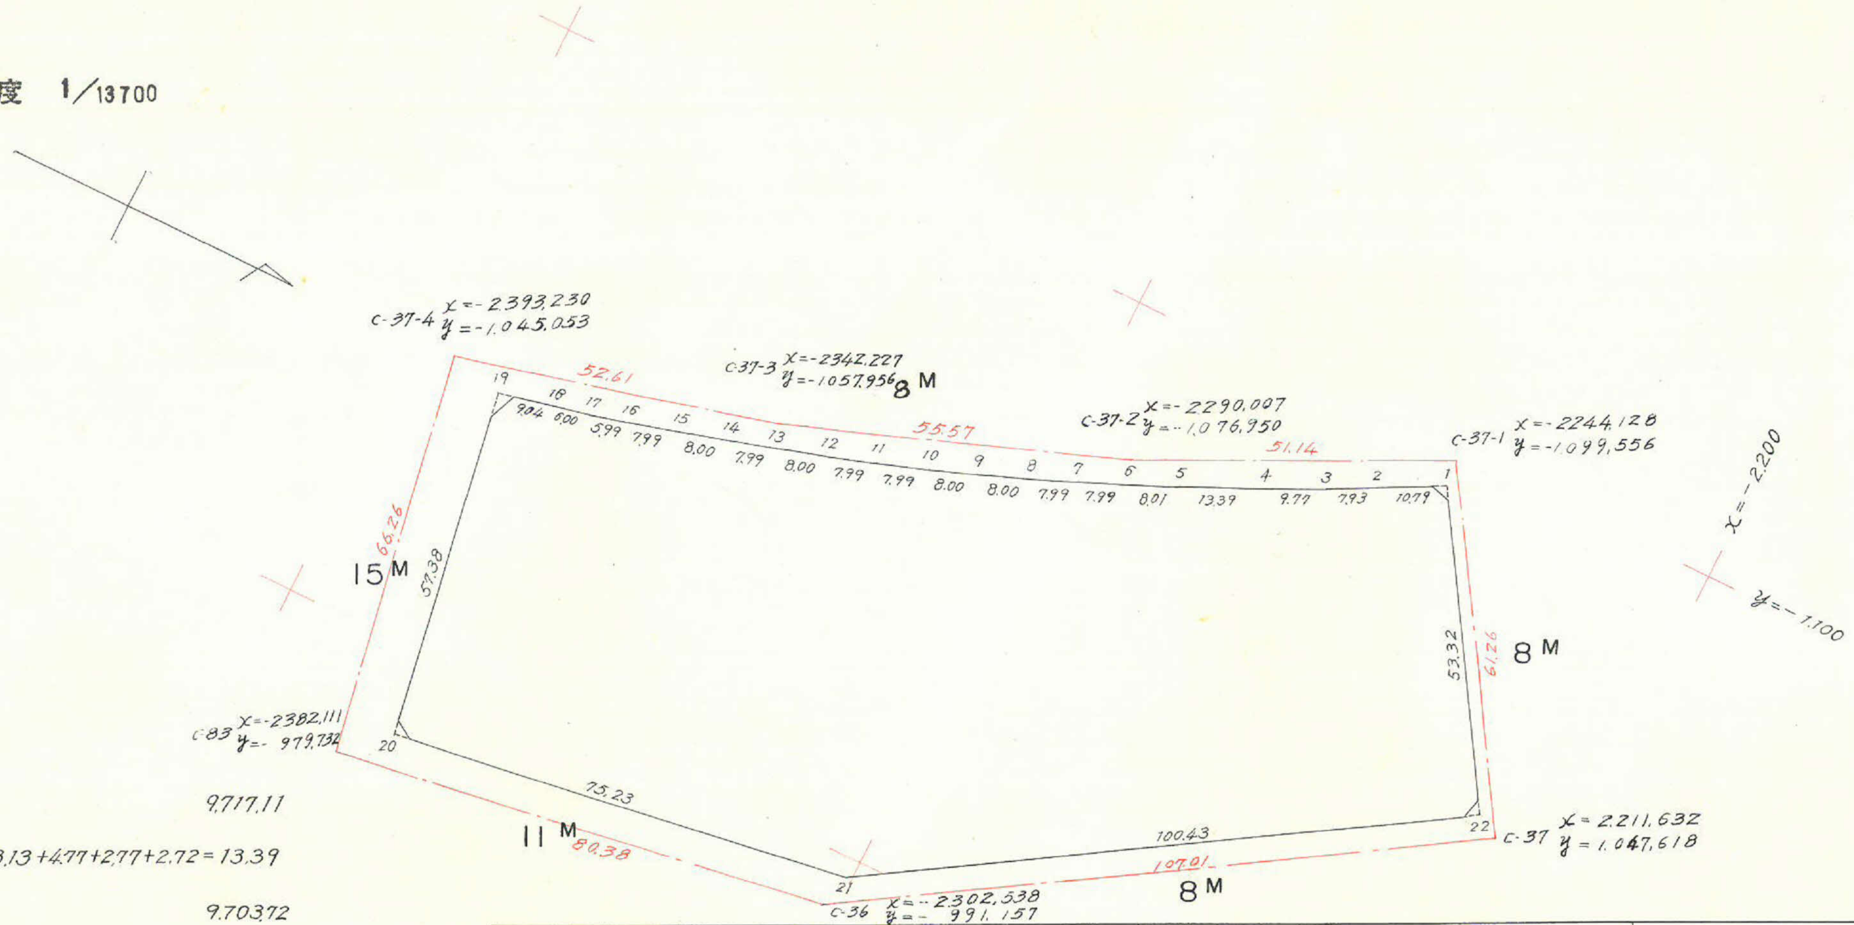
C-37-4 x=-2393.230 y=-1.045.053
C-37-3 x=-2342.227 y=-1057.956
8 M
52.61
55.57
C-37-2 x=-2290.007 y=-1.076.950
51.14
C-37-1 x=-2244.128 y=-1.099.556
19
18
17
16
15
14
13
12
11
10
9
8
7
6
5
4
3
2
1
9.04
6.00
5.99
7.99
8.00
7.99
8.00
7.99
7.99
8.00
8.00
7.99
7.99
8.01
13.39
9.77
7.93
10.79
x=-2200
y=-1.100
15 M
66.26
57.38
53.32
61.26
8 M
C83 x=-2382.111 y=- 979.732
20
75.23
11 M
80.38
100.43
107.01
8 M
21
C-36 x=-2302.538 y=- 991.157
22
C-37 x=2.211.632 y=1.047.618

合計面積 = 9.717.11

剪除 〃 = 3.13+4.77+2.77+2.72=13.39

ブロック 〃 = 9.703.72

点	(1) x	(2) (xn-1)-(xn+1)	(3) y	(4) (yn-1)-(yn+1)	(1) × (4)	(2) × (3)
1	- 2243.715	+ 37.815	- 1.095.161	+ 40.191	- 90.177.150	- 41.413.513
2	- 2253.266	+ 16.651	- 1.090.131	- 8.577	+ 19.326.262	- 18.151.771
3	- 2260.366	+ 15.864	- 1.086.584	- 7.871	+ 17.791.341	- 17.237.569
4	- 2269.130	+ 20.869	- 1.082.260	- 10.048	+ 22.800.218	- 22.585.684
5	- 2281.235	+ 19.407	- 1.076.536	- 9.025	+ 20.588.146	- 20.892.334
6	- 2288.537	+ 14.683	- 1.073.235	- 6.379	+ 14.598.578	- 15.758.310
7	- 2295.918	+ 14.782	- 1.070.157	- 6.111	+ 14.030.355	- 15.819.061
8	- 2303.319	+ 14.852	- 1.067.124	- 5.947	+ 13.697.838	- 15.848.926
9	- 2310.770	+ 14.987	- 1.064.210	- 5.625	+ 12.998.081	- 15.949.315
10	- 2318.306	+ 15.099	- 1.061.499	- 5.302	+ 12.291.658	- 16.027.573
11	- 2325.869	+ 15.173	- 1.058.908	- 5.042	+ 11.727.031	- 16.066.811
12	- 2333.479	+ 15.263	- 1.056.457	- 4.820	+ 11.247.369	- 16.124.703
13	- 2341.132	+ 15.333	- 1.054.088	- 4.593	+ 10.752.819	- 16.162.331
14	- 2348.812	+ 15.393	- 1.051.864	- 4.375	+ 10.276.053	- 16.191.343
15	- 2356.525	+ 15.440	- 1.049.713	- 4.198	+ 9.892.692	- 16.207.569
16	- 2364.252	+ 13.537	- 1.047.666	- 3.510	+ 8.298.525	- 14.182.255
17	- 2370.062	+ 11.653	- 1.046.203	- 2.852	+ 6.759.417	- 12.191.404
18	- 2375.905	+ 14.668	- 1.044.814	- 3.383	+ 8.037.687	- 15.325.332
19	- 2384.730	- 0.679	- 1.042.820	- 58.585	+ 139.709.407	+ 708.075
20	- 2375.226	- 83.971	- 986.229	- 45.880	+ 108.975.369	+ 82.814.635
21	- 2300.759	- 159.775	- 996.940	+ 63.711	- 146.583.657	+ 159.286.089
22	- 2215.451	- 57.044	- 1.049.940	+ 98.221	- 217.603.813	+ 59.892.777
1						
		± 301.469		± 202.123	+ 473.798.846 - 454.364.620 - 19.434.226	+ 302.701.576 - 322.135.804 19.434.228

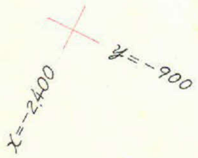$\frac{1}{2}$ = 9.717.113 m^2