

課長	係長

(分筆前)

確定面積平面圖

ブロック番号

中央

港

号

新地名


町

丁目


年

月


日

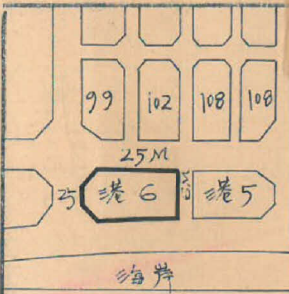

25M

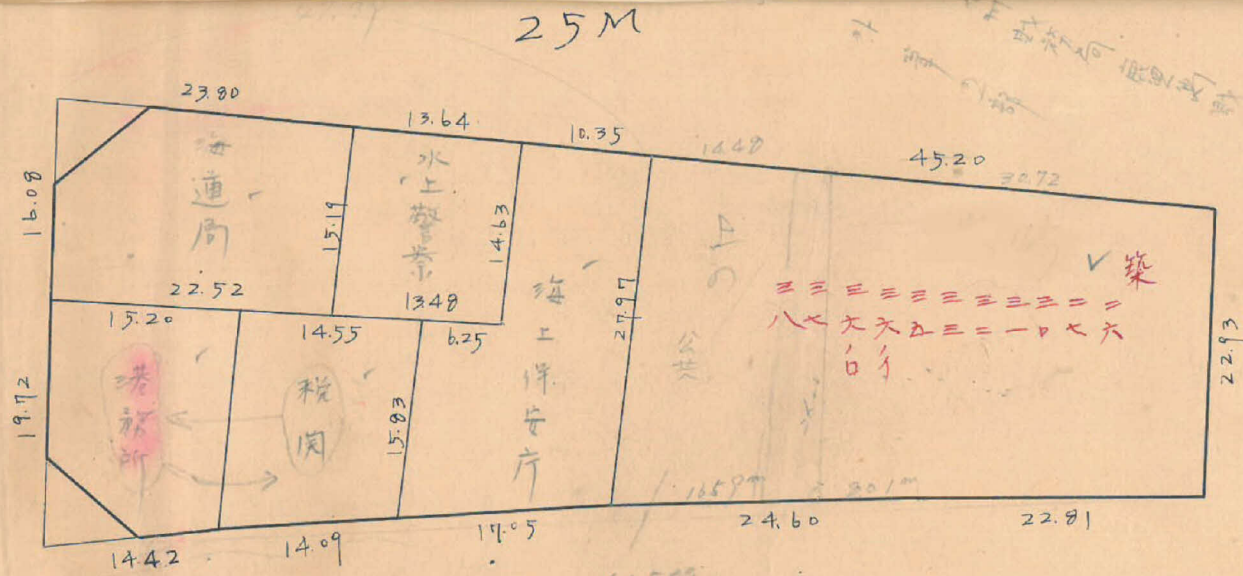


6M

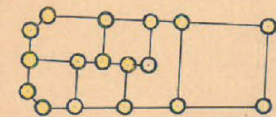


杭10 口t b


25M

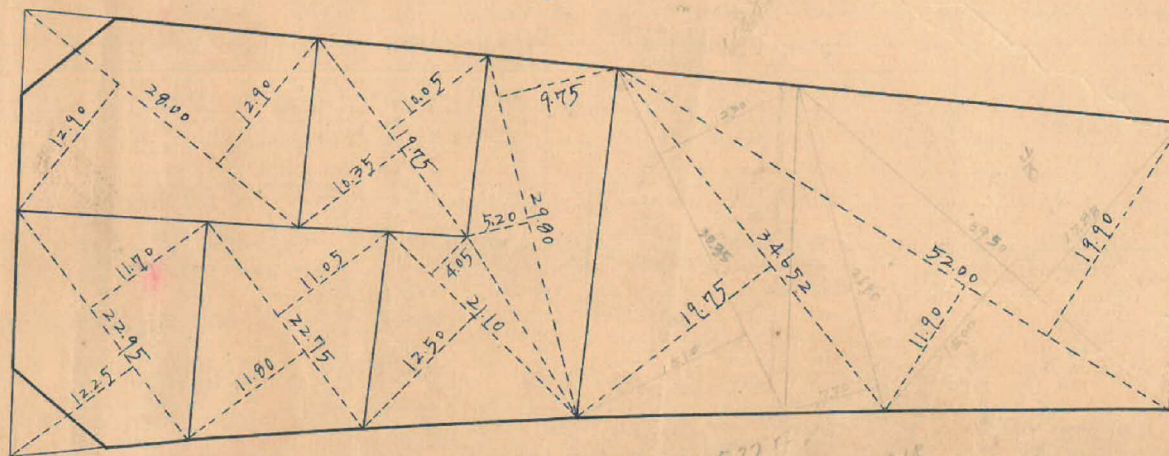

6M

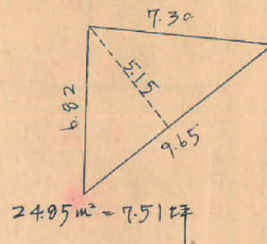

25M

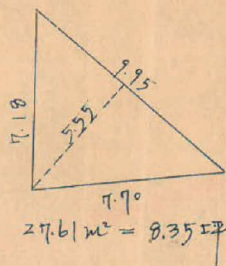

この図面等は、土地区画整理事業に関する参考資料として提供しています。
 ○図面等は換地処分時のものであり、現在の状況とは異なる場合があります。
 ○図面等によって、境界等が確定されるものではありません。

第 6 Block

この図面等は、土地区画整理事業に関する参考資料として提供しています。
 ○図面等は換地処分時のものであり、現在の状況とは異なる場合があります。
 ○図面等によって、境界等が確定されるものではありません。

Sec 4°00' = 1.0024 × 12.50 = 12.53
 Tan 4°00' = 0.0699 × 12.50 = 0.87 (1)
 13.40m

No5 x = 3.829.388
 y = 225.419


Sec 4°00' = 1.0024 × 12.50 = 12.53
 Tan 4°00' = 0.0699 × 12.50 = 0.87 (1)
 13.40m

Sec 3°42' = 1.0021 × 3.00 = 3.01
 Tan 3°42' = 0.0647 × 12.50 = 0.81
 2.20m

No8 x = 3.936.118
 y = 205.406

No4 x = 3.844.446
 y = 293.130

No3 x = 3.946.541
 y = 246.252

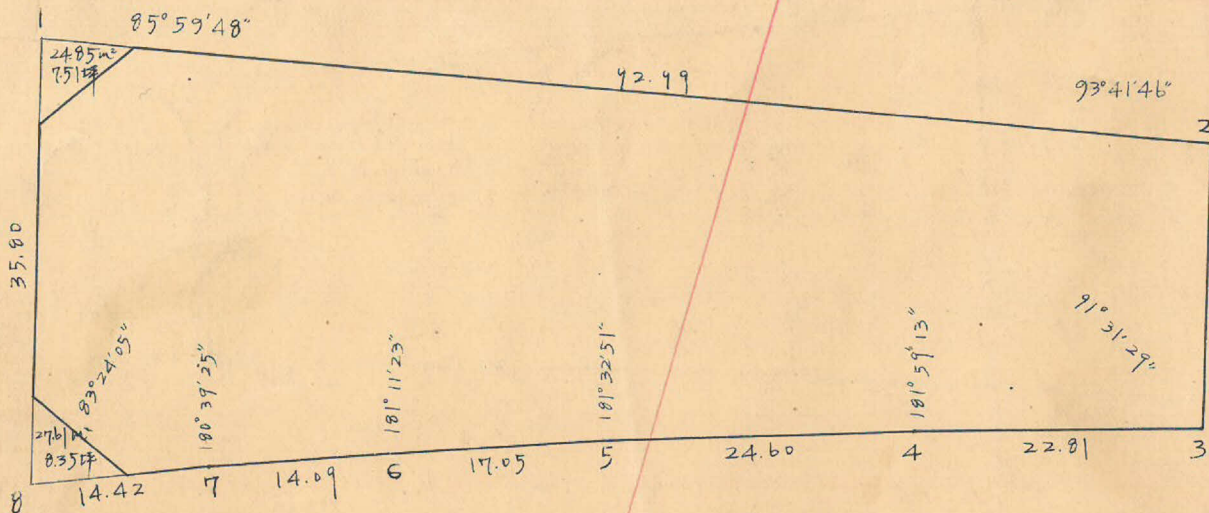

測 号	方位角	方位	距離	Cos	Sin	緯 距		経 距		修正緯距		修正経距		累 正 坐 標 x y	倍 縮 距	倍 面 積		
						N	S	E	W	N	S	E	W					
1	94°00'	S 86°00' E	92.99	0.0698	0.9976		6.491	92.767			6.488	92.790			+ 92.790	-	602.022	
2	181°18'	S 0°18' W	22.93	1.0000	0.0052		22.930		0.119		22.920		0.119		+ 185.461	-	4.250.766	
3	268°46'	S 88°46' W	22.81	0.0215	0.9998		0.490		22.805		0.490		22.800	3.941.911	240.317	+ 162.542	-	79.646
4	266°47'	S 86°47' W	24.60	0.0561	0.9984		1.380		24.561		1.380		24.555	3.919.968	246.543	+ 115.187	-	158.958
5	265°14'	S 85°14' W	17.05	0.0831	0.9965		1.417		16.990		1.417		16.985	3.896.550	254.074	+ 73.647	-	104.358
6	264°03'	S 84°03' W	14.09	0.1037	0.9946		1.461		14.014		1.461		14.010	3.880.464	259.731	+ 42.652	-	62.315
7	263°24'	S 83°24' W	14.42	0.1149	0.9934		1.657		14.325		1.657		14.321	3.867.270	264.681	+ 14.321	-	23.730
8	260°00'	N - S	35.80	1.0000		35.80				35.813				3.853.830	269.900			
						35.80	35.826	92.767	92.814	35.813	35.813	92.790	92.790					5,281.795 m ² / 2
																		2,640.898 m ²

合計面積 2,640.90 m² (×0.3025 = 798.87坪) = 798.84坪
 剪除面積 52.46 m² = 15.86坪
 割込面積 2,588.44 m² = 782.98坪

γ = 300

γ = 4000