




課長	係長	測量士	係

(分筆前)  
 確定面積平面図  $S = \frac{1}{600}$

ブロック番号 城西 170 号


新地名 町 丁目

昭和40年 3月 12日

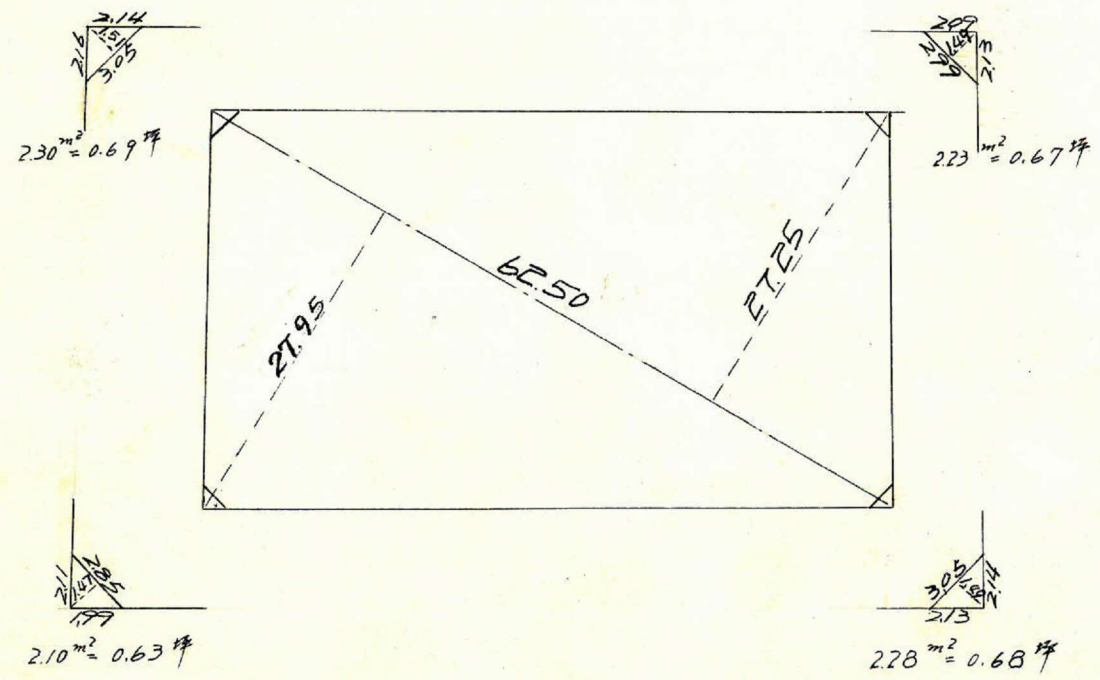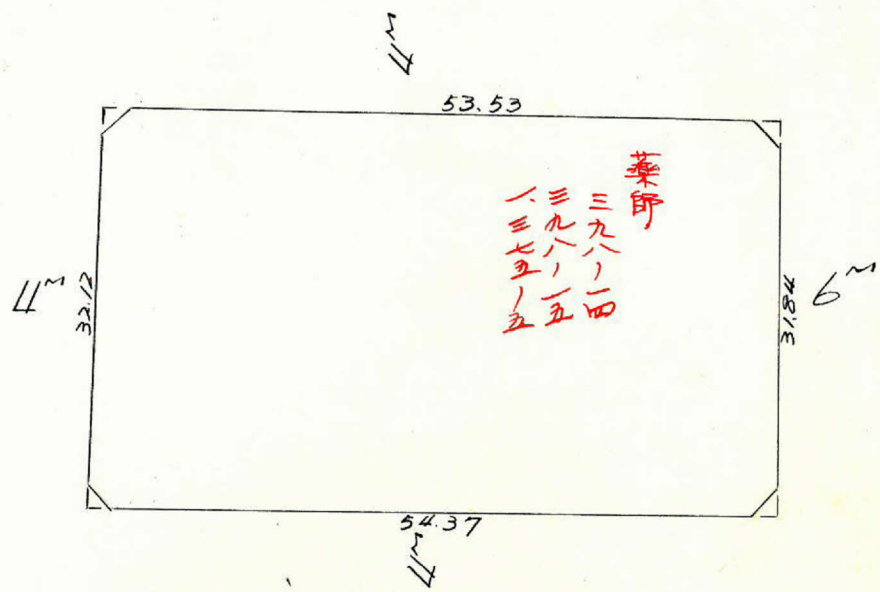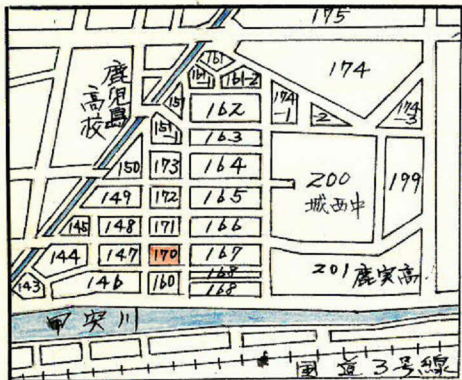

この図面等は、土地区画整理事業に関する参考資料として提供しています。  
 ○図面等は換地処分時のものであり、現在の状況とは異なる場合があります。  
 ○図面等によって、境界等が確定されるものではありません。

この図面等は、土地区画整理事業に関する参考資料として提供しています。  
 ○図面等は換地処分時のものであり、現在の状況とは異なる場合があります。  
 ○図面等によって、境界等が確定されるものではありません。

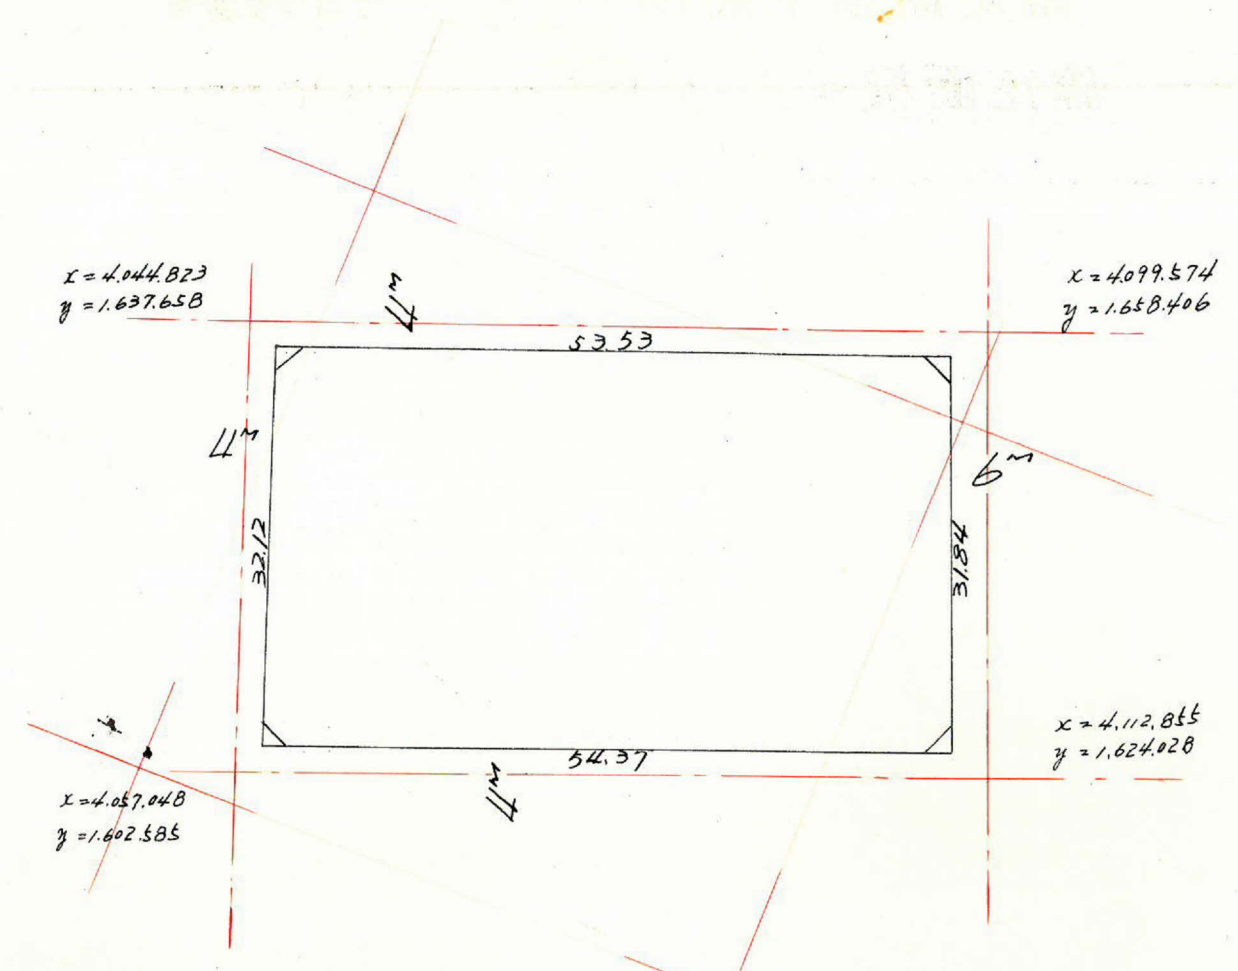

	1	2	3	4	5	6	1x6	3x4
△	4.109.122			1.624.914	29.712			
□	4.097.691	11.431	61.477	1.654.626	19.001	10.711	40890.368	101.721.443
▽	4.047.645	50.046	39.297	1.635.625	30.272	49.273	199.439.612	64.275.156
◇	4.058.394	10.749	61.477	1.605.353	19.561	10.711	43469.458	98.692.286
△	4.109.122	50.728	39.297	1.624.914	29.712	49.273	202.468.768	63.854.245
		11.431						
							3,450.066	3,450.068
	合計面積 $3450.066 \times \frac{1}{2} = 1725.033 = 521.82$ 坪 削除面積 2.67坪 割込面積 519.15坪							