

課長	係長	測量士	係




(分筆前)

確定面積平面図 $S = \frac{1}{600}$

ブロック番号 城西 161 号

新地名 町 丁目

昭和39年 12月 3日

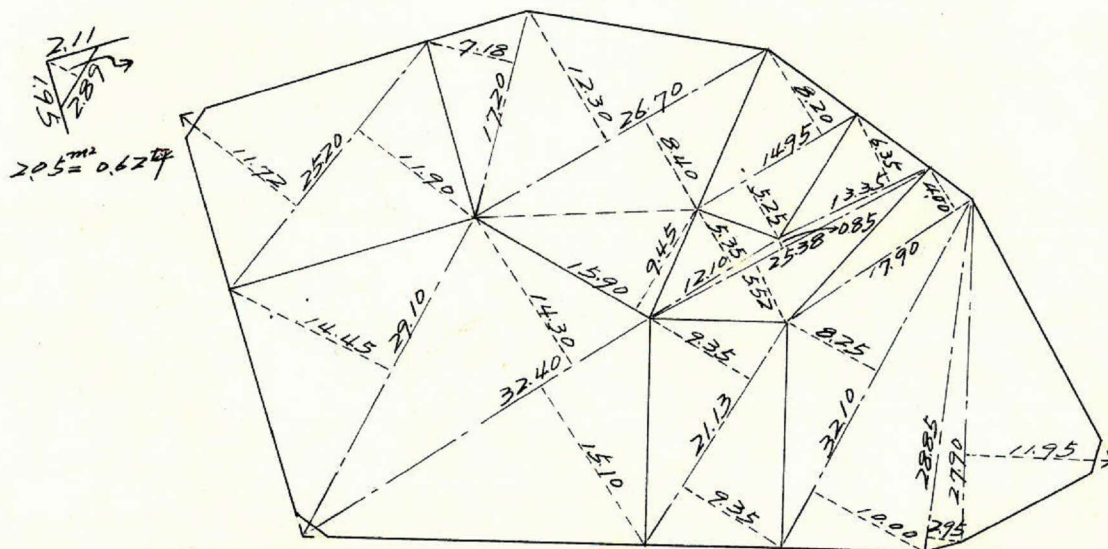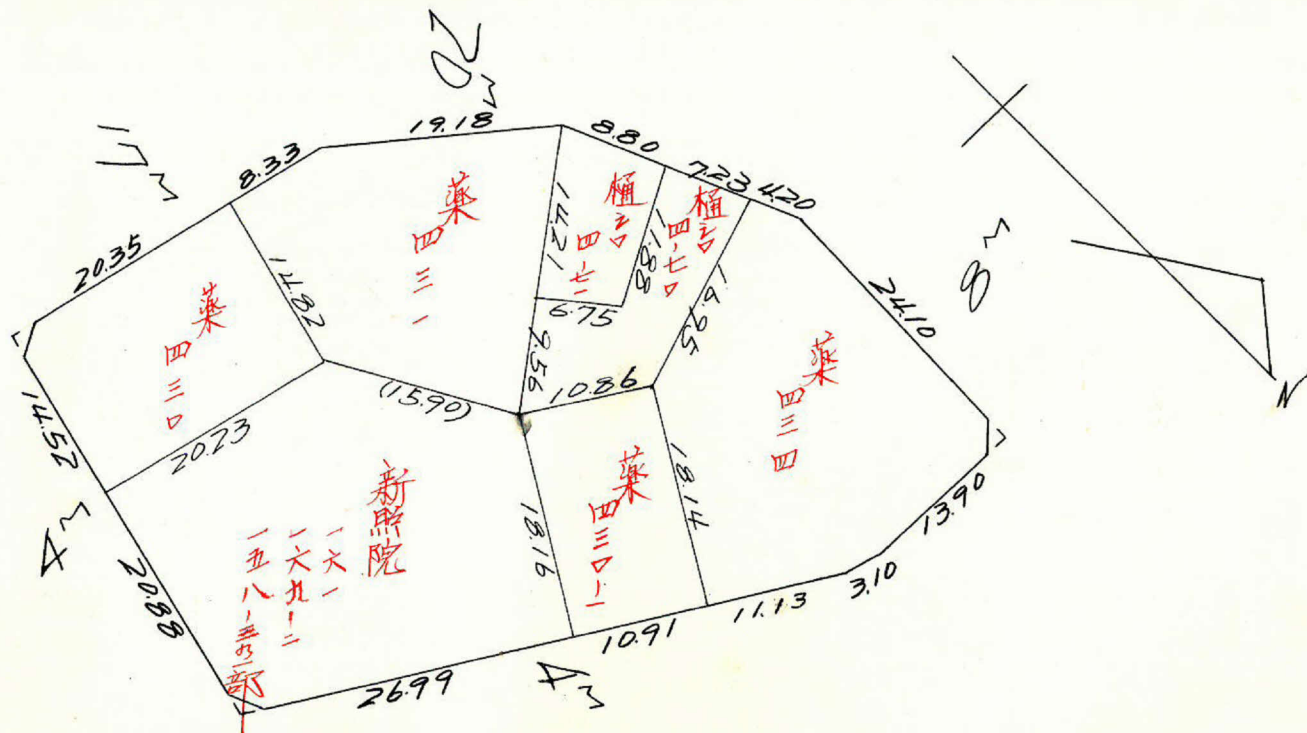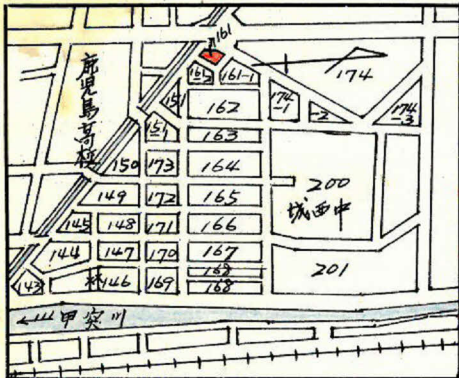

$\frac{202}{2.15} = 94$
 $\frac{148}{2.15} = 68$
 $2.24m^2 = 0.67坪$

$\frac{203}{1.12} = 181$
 $1.76m^2 = 0.51坪$

この図面等は、土地区画整理事業に関する参考資料として提供しています。
 ○図面等は換地処分時のものであり、現在の状況とは異なる場合があります。
 ○図面等によって、境界等が確定されるものではありません。

