課長	係長	測量士	係

(分　筆　前)

確定面積平面圖 S＝1/600

ブロック番号 中央 67 号

新地名 町 丁目

年 月 日

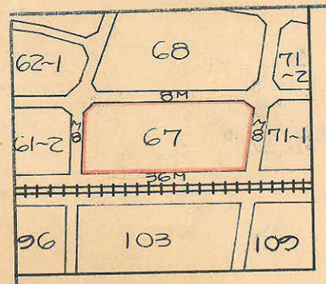

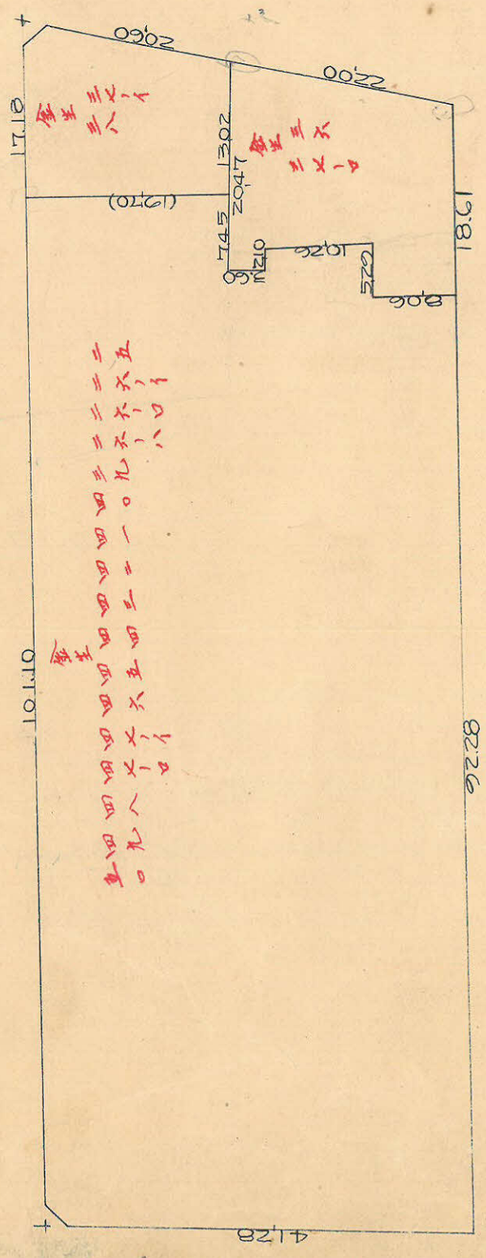

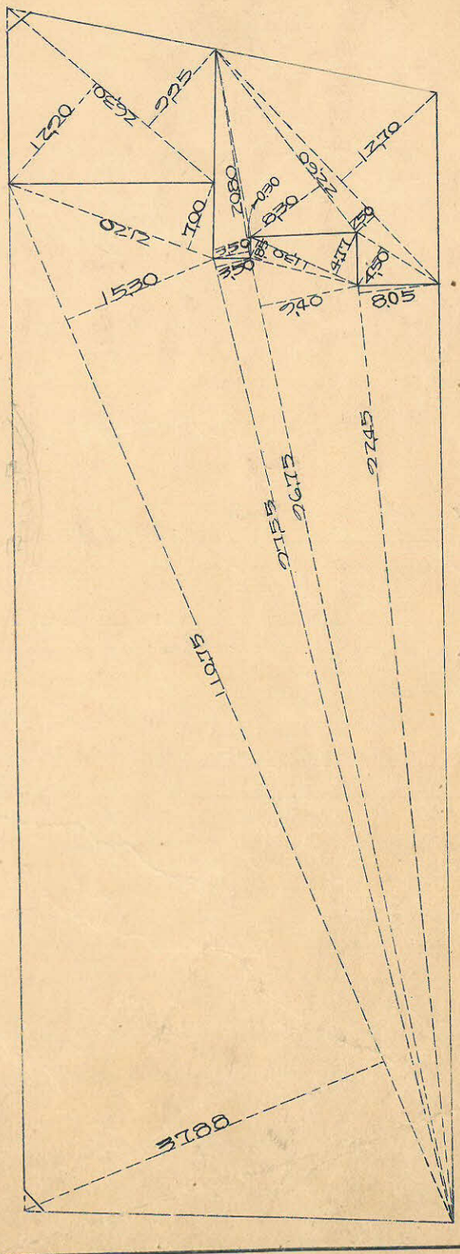

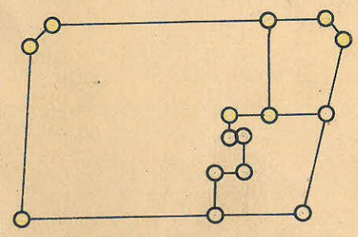

この図面等は、土地区画整理事業に関する参考資料として提供しています。
○図面等は換地処分時のものであり、現在の状況とは異なる場合があります。
○図面等によって、境界等が確定されるものではありません。

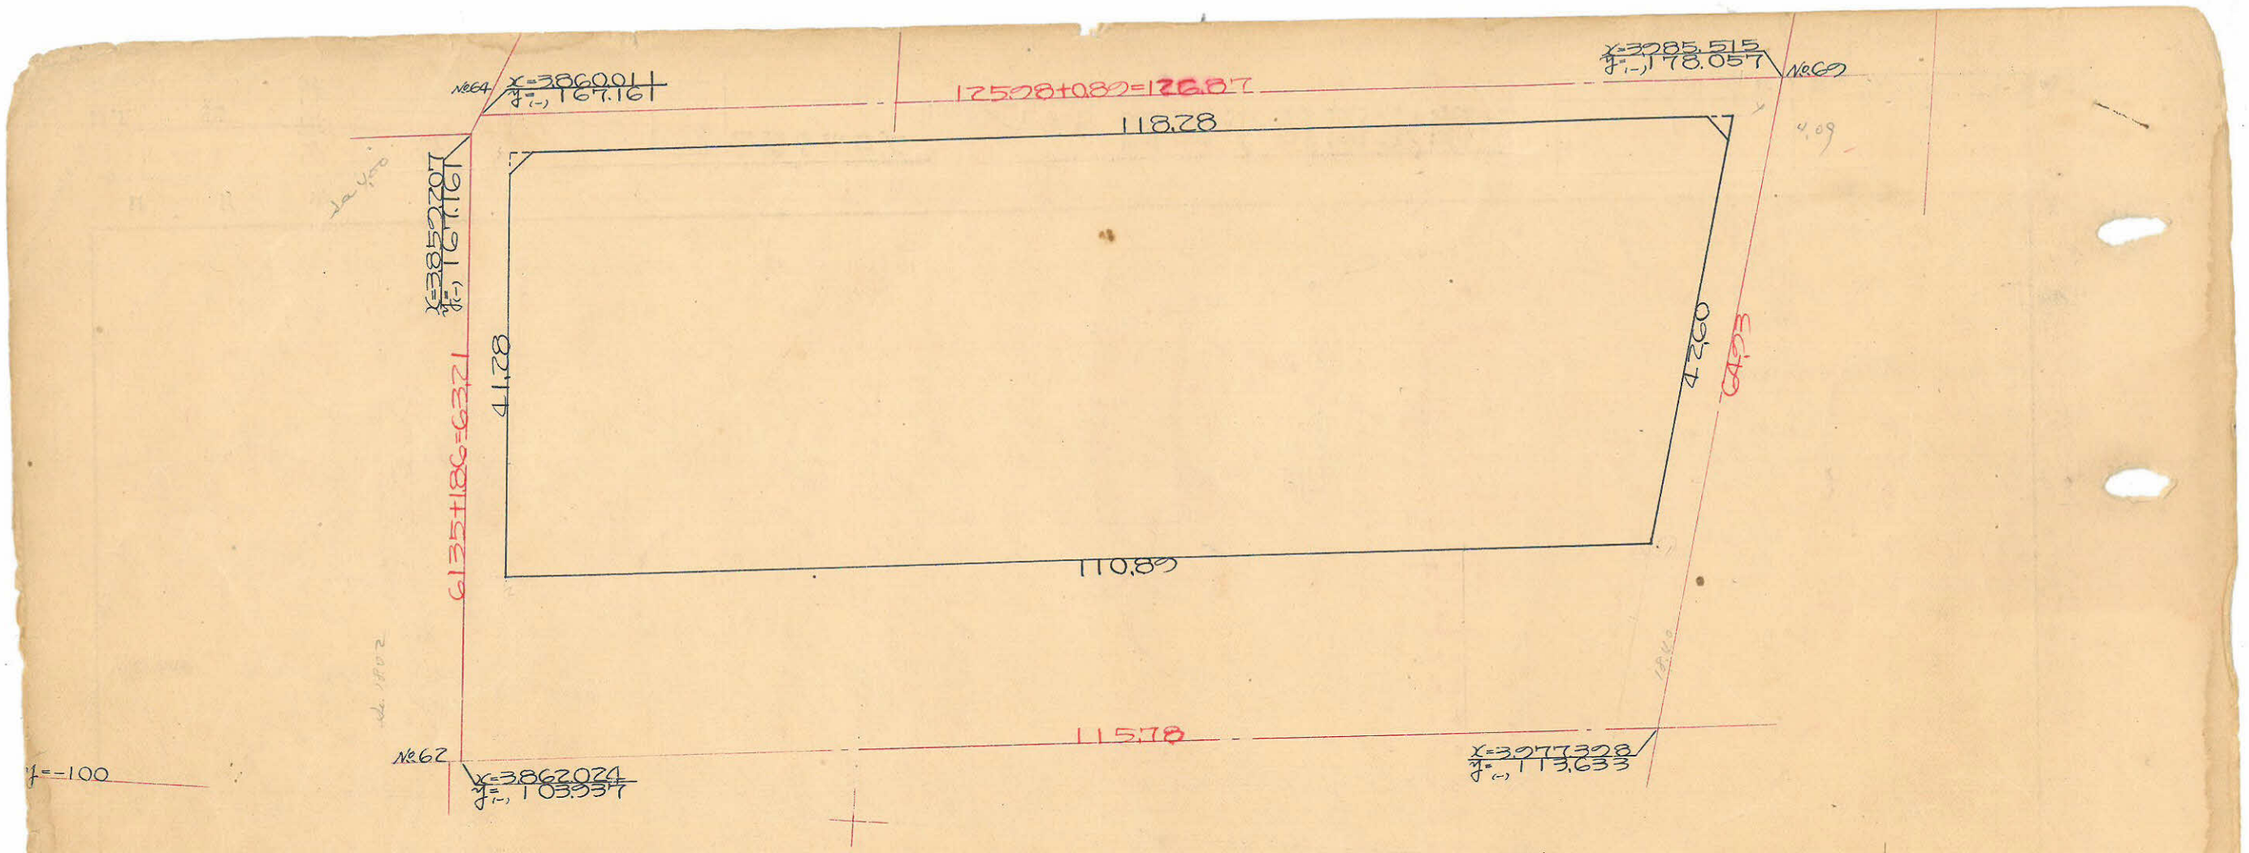

測点	X	Δx		y	Δy			
	1	2	3	4	5	6	3×4	1×6
1	3,975,600			131,556				
		−110.496			+0.337			
2	3,865,104		−112,537	122,719		−31,894	−3,754,160	−23,273,627
		−2,041			−41,231			
3	3,863,063		+15,779	163,450		−51,604	−8,074,078	−99,349,503
		−117,820			−10,373			
4	3,980,883		+12,537	173,823	+42,267	−31,894	+9,561,519	+76,966,282
		−5,283				−51,604	+5,231,422	+205,156,862
1	3,975,600		−115,779	131,556	(+0.337)		+28,085,582	+377,623,130
		−110.496					−38,485,577	−332,123,144
							2,500,015㎡/2=4,750,0075㎡	

合計面積　4,750.01㎡=(×0.3025)=1,436.87坪)=1,436.87坪
剰除面積　3.13+2.18=5.31=(×0.3025)　1.60)=　1.50,
割込面積　　-1,435.28坪

この図面等は、土地区画整理事業に関する参考資料として提供しています。
○図面等は換地処分時のものであり、現在の状況とは異なる場合があります。
○図面等によって、境界等が確定されるものではありません。