
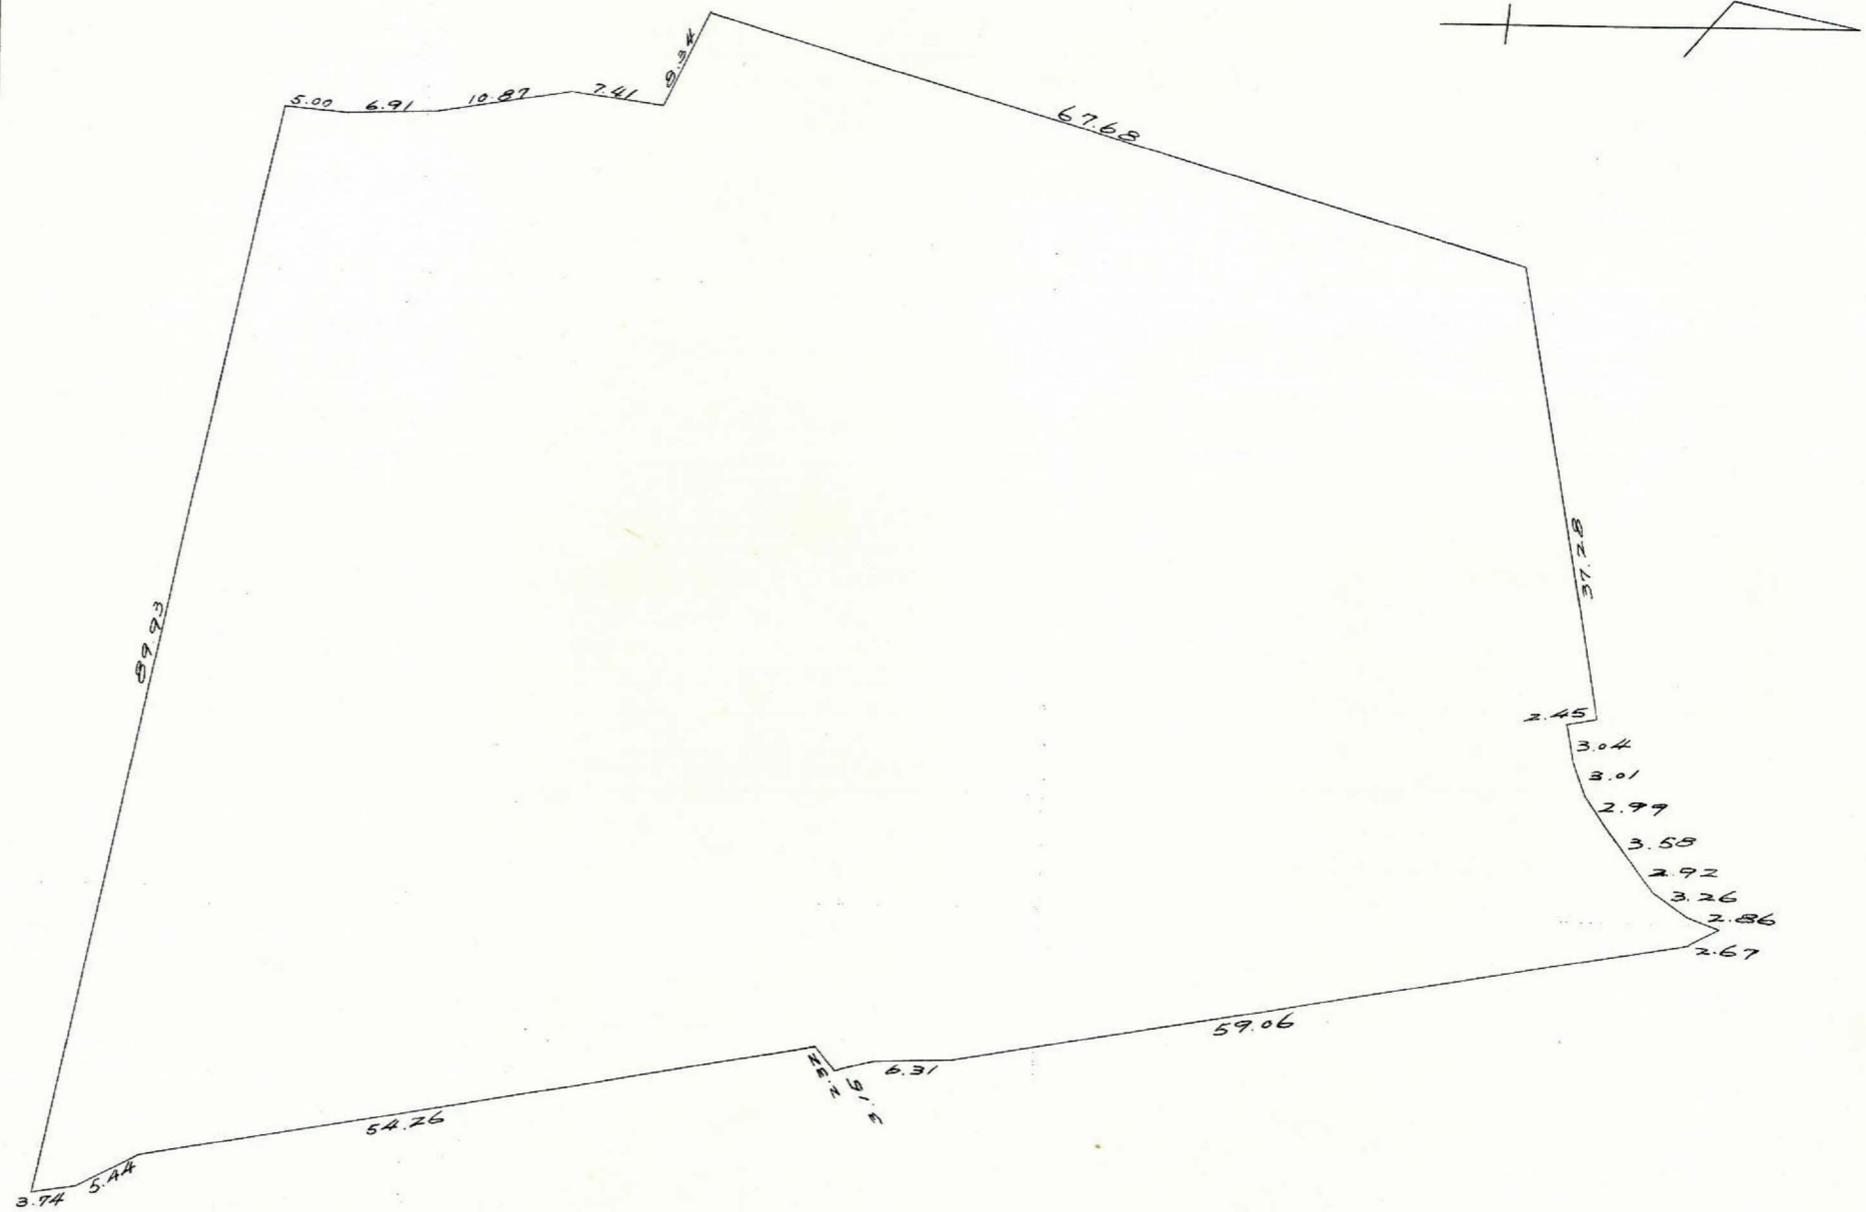


課長	係長	測量士	係

# 確定面積平面図 $S = \frac{1}{600}$

ブロック番号 **鴨池** **105-1** 号

新地名 町 丁目  
年 月 日

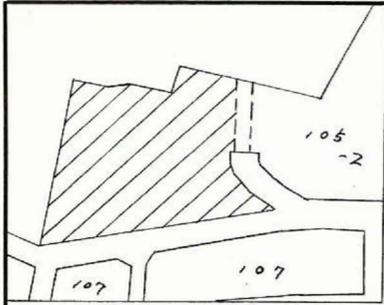

この図面等は、土地区画整理事業に関する参考資料として提供しています。  
 ○図面等は換地処分時のものであり、現在の状況とは異なる場合があります。  
 ○図面等によって、境界等が確定されるものではありません。



課長	係長	測量士	係

# 確定面積平面図 $S = \frac{1}{2}$

ブロック番号 鴨池 105-1 号

新地名 町 丁目  
年 月 日

点	(1)	(2)	(3)	(4)	(1) x (4)	(2) x (3)
	X	(X <sub>n-1</sub> ) - (X <sub>n+1</sub> )	Y	(Y <sub>n-1</sub> ) - (Y <sub>n+1</sub> )		
1	+ 1687.139	+ 71.782	- 1907.982	+ 65.305	+ 93307.222395	- 136599.853924
2	+ 1622.068	+ 68.571	- 1921.610	+ 11.055	+ 17931.961740	- 131766.719310
3	+ 1618.568	+ 10.845	- 1914.037	- 6.580	- 10650.177440	- 20757.731265
4	+ 1611.223	+ 18.026	- 1915.030	- 1.045	- 1683.728035	- 34520.330780
5	+ 1600.542	+ 17.585	- 1912.992	- 2.320	- 3713.257110	- 33639.964320
6	+ 1593.638	+ 11.888	- 1912.710	+ 0.054	+ 86.056452	- 22738.296480
7	+ 1588.654	+ 22.468	- 1913.046	- 87.873	- 139599.792942	- 42982.317528
8	+ 1571.170	+ 13.958	- 1824.837	- 87.551	- 137557.504670	- 25471.074846
9	+ 1574.696	- 8.240	- 1825.495	+ 3.373	+ 5311.449608	+ 15042.078800
10	+ 1579.410	- 58.025	- 1828.210	+ 12.813	+ 20236.980330	+ 106081.885250
11	+ 1632.721	- 54.878	- 1838.308	+ 8.450	+ 13796.492450	+ 100882.666424
12	+ 1634.288	- 4.648	- 1836.660	- 0.990	- 1617.945120	+ 8536.795680
13	+ 1637.369	- 9.388	- 1837.318	+ 0.963	+ 1576.786347	+ 17248.741384
14	+ 1643.676	- 64.375	- 1837.623	+ 11.083	+ 18216.861108	+ 118296.980625
15	+ 1701.744	- 60.328	- 1848.401	+ 12.197	+ 20756.171568	+ 111510.335528
16	+ 1704.004	+ 0.405	- 1849.820	+ 2.452	+ 4178.217808	- 749.177100
17	+ 1701.339	+ 5.352	- 1850.853	+ 2.880	+ 4899.856320	- 9905.765256
18	+ 1698.652	+ 4.488	- 1852.700	+ 4.152	+ 7052.803104	- 8314.917600
19	+ 1696.851	+ 3.965	- 1855.005	+ 5.152	+ 8742.176352	- 7355.094825
20	+ 1694.687	+ 3.800	- 1857.852	+ 5.353	+ 9071.659511	- 7059.837600
21	+ 1693.051	+ 2.784	- 1860.358	+ 5.284	+ 8946.081484	- 5179.236672
22	+ 1691.903	+ 1.603	- 1863.136	+ 5.783	+ 9784.275049	- 2986.607008
23	+ 1691.448	+ 1.947	- 1866.141	+ 3.169	+ 5360.198712	+ 3633.376527
24	+ 1693.850	+ 4.309	- 1866.305	+ 36.841	+ 62403.127850	- 8046.908245
					+ 16835.972541	- 16835.972541

$$\frac{1}{2} = 8417.786$$

この図面等は、土地区画整理事業に関する参考資料として提供しています。  
 ○図面等は換地処分時のものであり、現在の状況とは異なる場合があります。  
 ○図面等によって、境界等が確定されるものではありません。