




課長	係長	測量士	係

確定面積平面図 $S = \frac{1}{600}$



ブロック番号 宇宿

21-14号


新地名 町 丁目
年 月 日

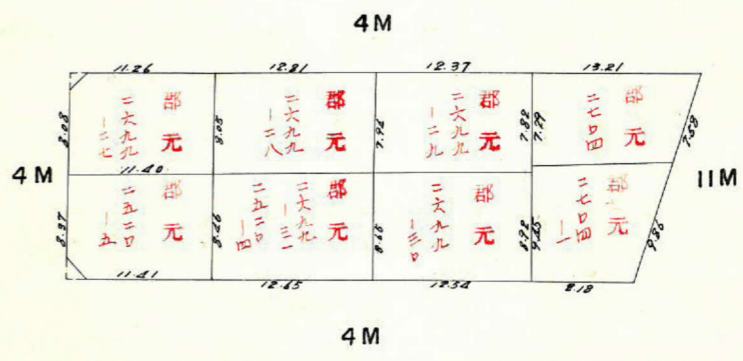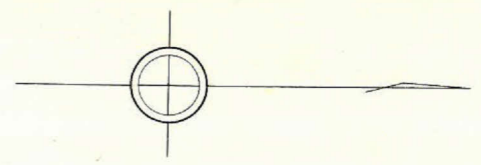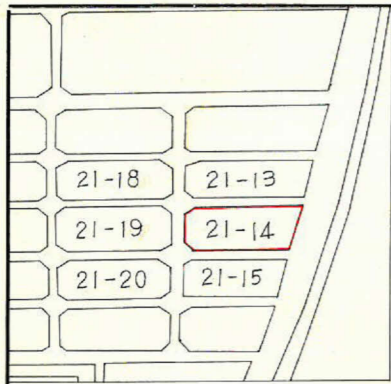

ロット数 8
杭 . 10

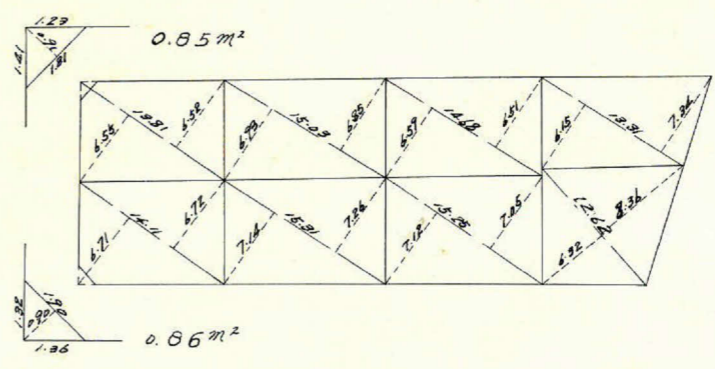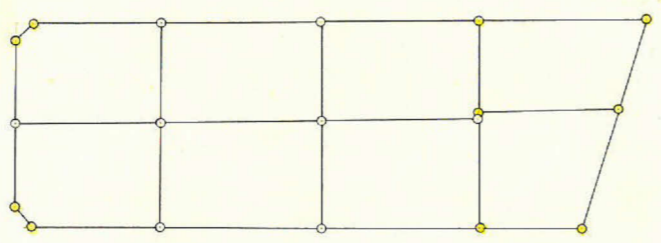


この図面等は、土地区画整理事業に関する参考資料として提供しています。
○図面等は換地処分時のものであり、現在の状況とは異なる場合があります。
○図面等によって、境界等が確定されるものではありません。

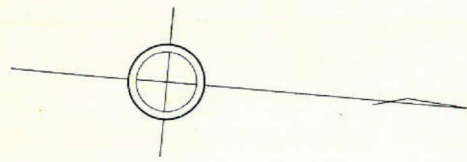

(1) $A = \frac{1}{2} \sin(0.22^\circ) \times 6.49 \times 49.46$
 $= \frac{\sin 0.22^\circ (1.0000) \times 6.49 \times 49.46}{2}$
 $ZA = 815.595$
 $A = 407.798 \text{ m}^2$

(2) $A = \frac{\sin(0.5^\circ - 35^\circ) (0.9632) \times 17.40 \times 44.71}{2}$
 $ZA = 749.325$
 $A = 374.662 \text{ m}^2$

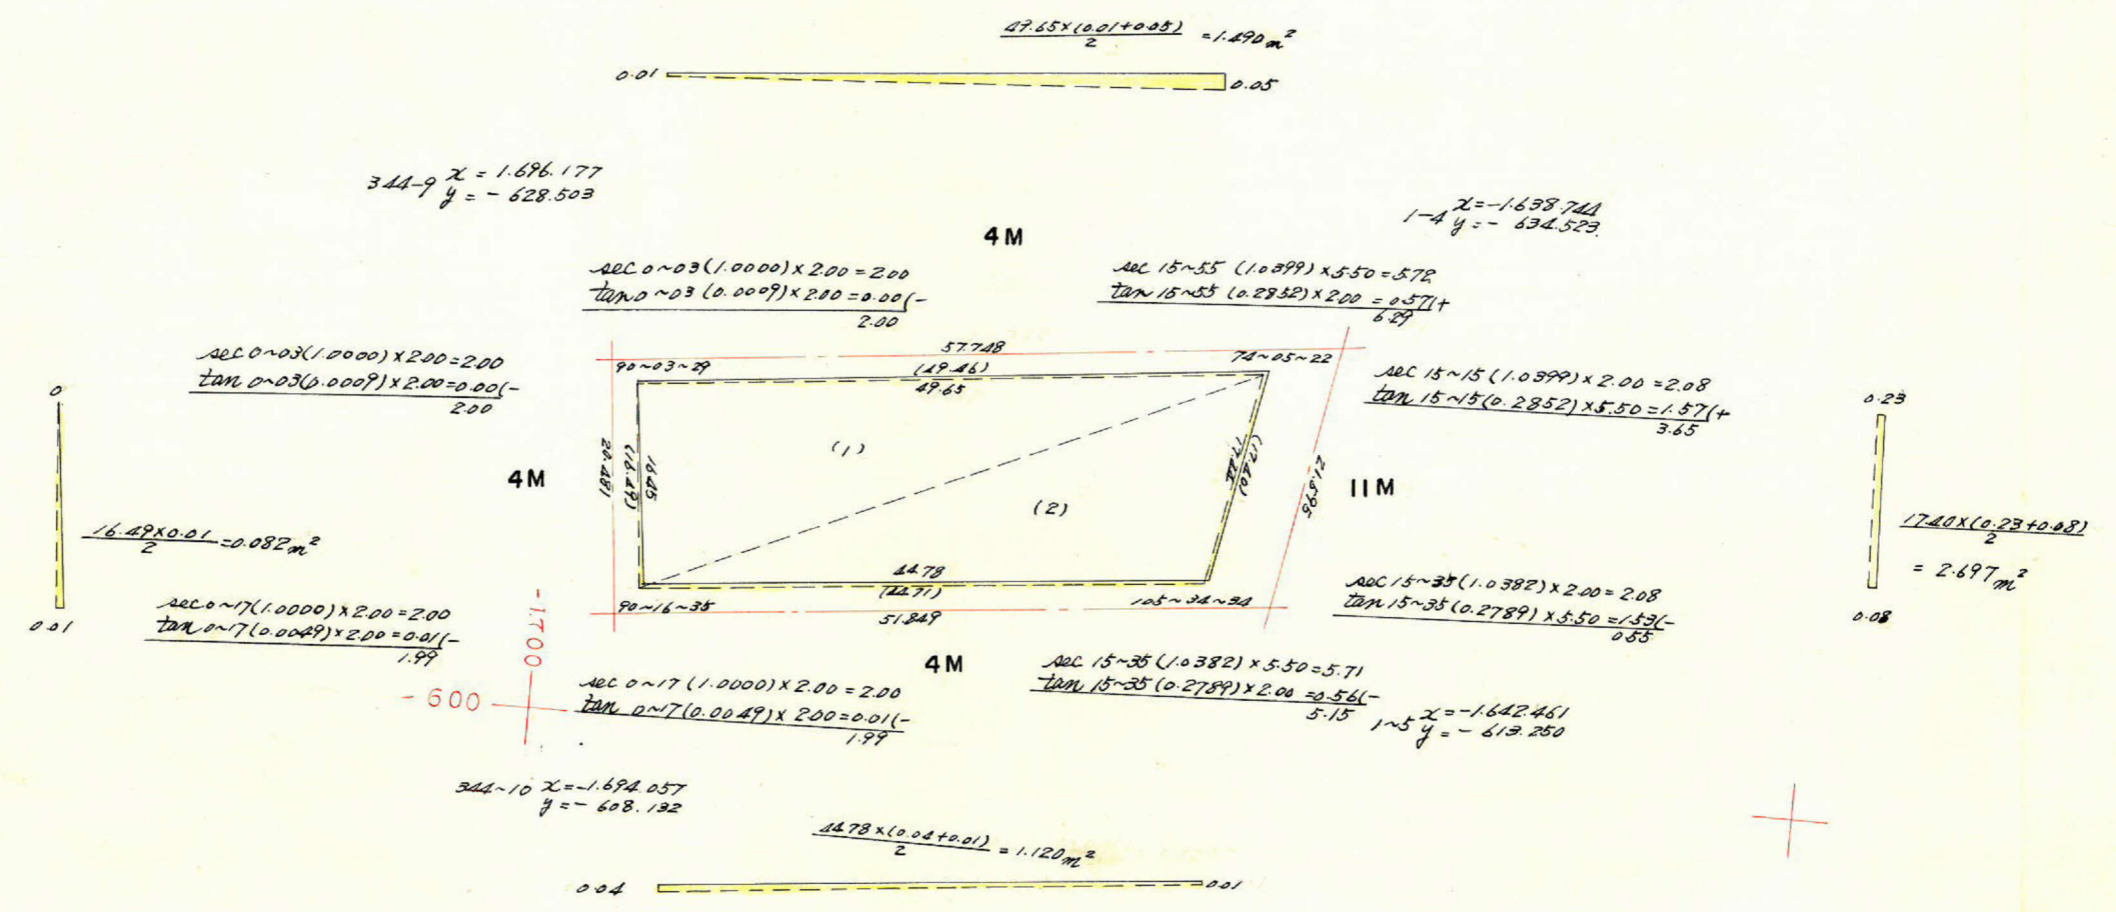

合計面積 1.490 - 0.082 - 1.120 + 2.697 = 2.985
 剪除面積 407.798 + 374.663 + 2.985 = 785.44 m²
 ブロック面積 0.85 + 0.86 = 1.71 m²
 783.73 m²

この図面等は、土地区画整理事業に関する参考資料として提供しています。
 ○図面等は換地処分時のものであり、現在の状況とは異なる場合があります。
 ○図面等によって、境界等が確定されるものではありません。