
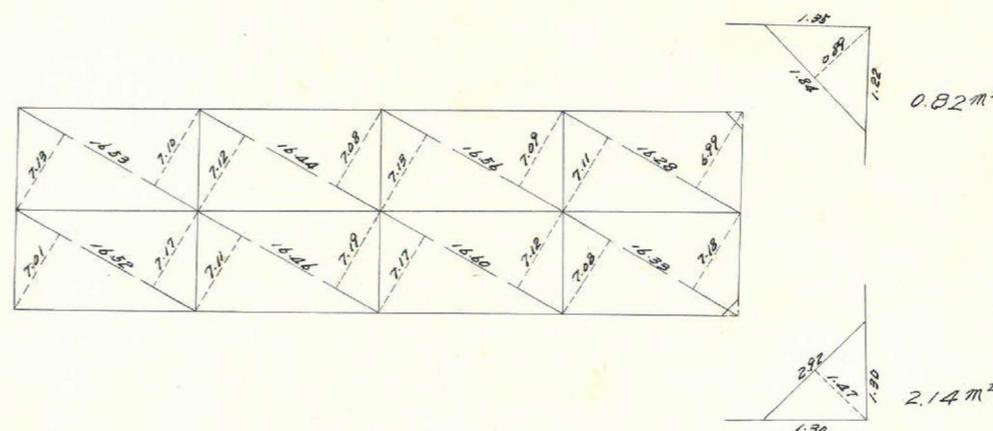
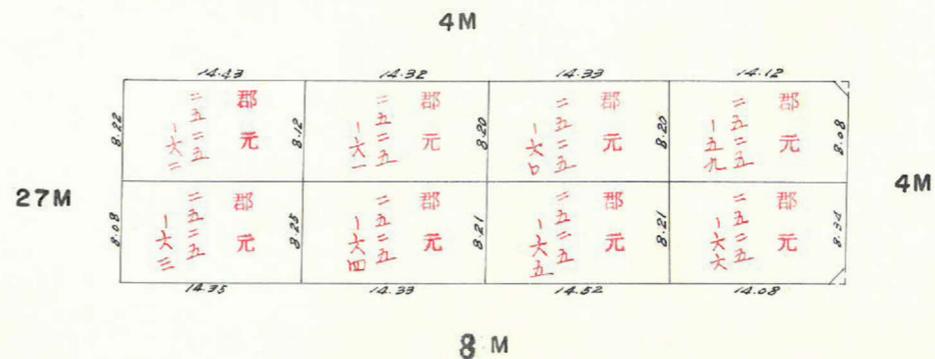
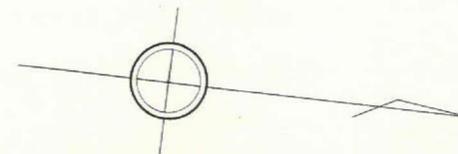


課	長	係	長	測量士	係


(分 筆 前)
 確定面積平面図 $S = \frac{1}{600}$

ブロック番号 宇宿 21-28号


新地名 町 丁目
 年 月 日

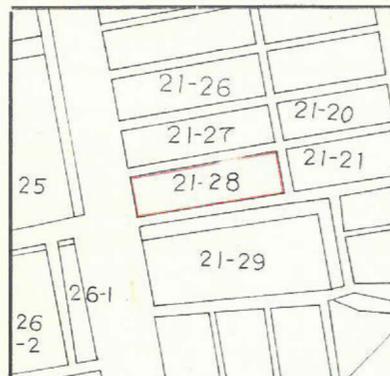

口ツト数 8
 杭 6

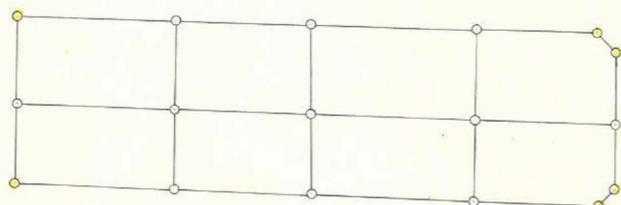

この図面等は、土地区画整理事業に関する参考資料として提供しています。
 ○図面等は換地処分時のものであり、現在の状況とは異なる場合があります。
 ○図面等によって、境界等が確定されるものではありません。

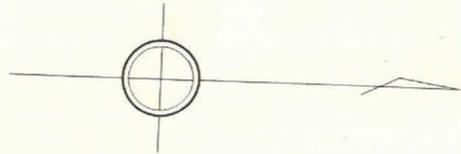

27-5 $x = -1809.206$
 $y = -556.115$

$\sec 0 \sim 21(1.0000) \times 2.00 = 2.00$
 $\tan 0 \sim 21(0.0060) \times 13.50 = 0.07(+)$
 2.07

$\frac{16.32 \times (0.06 - 0.05)}{2}$
 $= 0.082 \text{ m}^2$

$\sec 0 \sim 27(1.0000) \times 2.00 = 2.00$
 $\tan 0 \sim 27(0.0030) \times 13.50 = 0.11(-)$
 1.89

27-7 $x = -1811.348$
 $y = -576.281$

$\sec 0 \sim 21(1.0000) \times 13.50 = 13.50$
 $\tan 0 \sim 21(0.0060) \times 2.00 = 0.01(+)$
 13.51

$\sec 0 \sim 30(1.0000) \times 2.00 = 2.00$
 $\tan 0 \sim 30(0.0087) \times 2.00 = 0.02(-)$
 1.98

343-6 $x = -1739.032$
 $y = -583.526$

$\sec 0 \sim 30(1.0000) \times 2.00 = 2.00$
 $\tan 0 \sim 30(0.0087) \times 2.00 = 0.02(-)$
 1.98

$\frac{16.42 \times (0.03 + 0.01)}{2}$
 $= 0.328 \text{ m}^2$



$\sec 0 \sim 37(1.0001) \times 2.00 = 2.00$
 $\tan 0 \sim 37(0.0108) \times 2.00 = 0.02(+)$
 2.02

343-5 $x = -1736.820$
 $y = -563.222$

$\sec 0 \sim 27(1.0000) \times 13.50 = 13.50$
 $\tan 0 \sim 27(0.0030) \times 2.00 = 0.02(-)$
 13.48

$\frac{57.22 \times (0.10 - 0.01)}{2} = 2.578 \text{ m}^2$

0.01

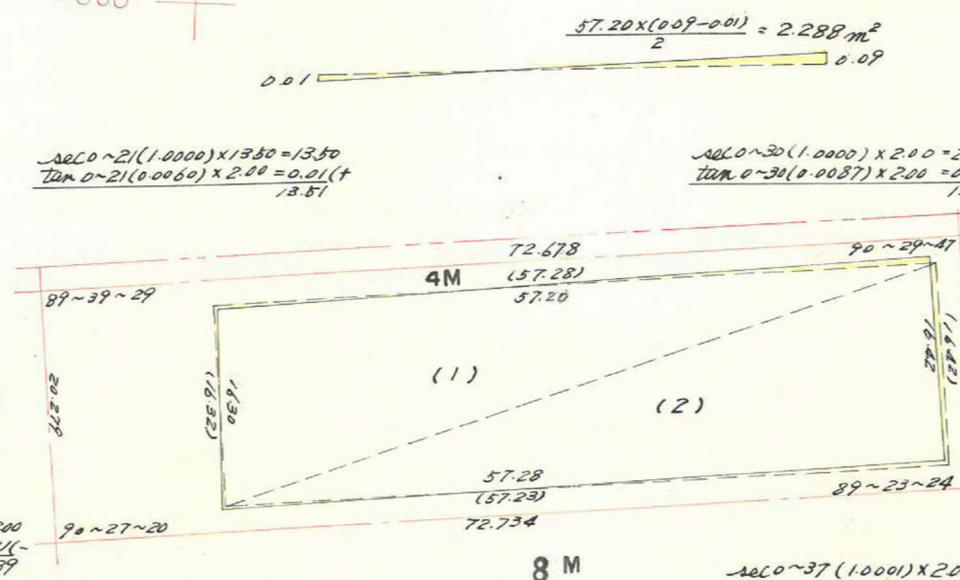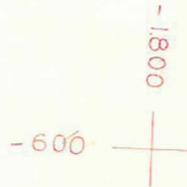

合計面積
 剪除面積
 ブロック面積

$2.288 + 0.082 - 2.578 - 0.328 = -0.536$
 $467.405 + 469.812 - 0.536 = 936.68 \text{ m}^2$
 $0.82 + 2.14 = 2.96 \text{ m}^2$
 933.72 m^2

この図面等は、土地区画整理事業に関する参考資料として提供しています。
 ○図面等は換地処分時のものであり、現在の状況とは異なる場合があります。
 ○図面等によって、境界等が確定されるものではありません。