




課長	係長	測量士	係

(分筆前)
 確定面積平面図 $S = \frac{1}{600}$



ブロック番号 宇宿

21-23号


新地名 町 丁目
 年 月 日

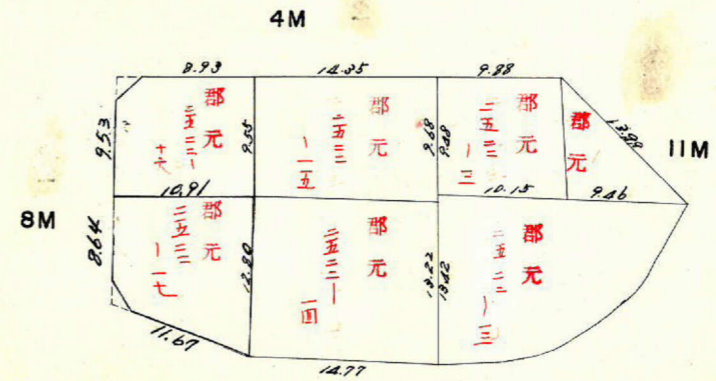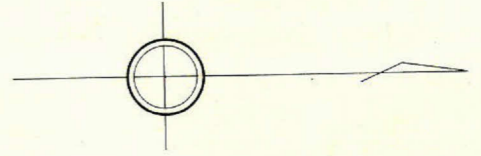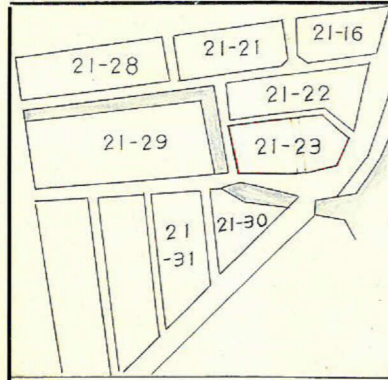


ロット数 7
 杭 7

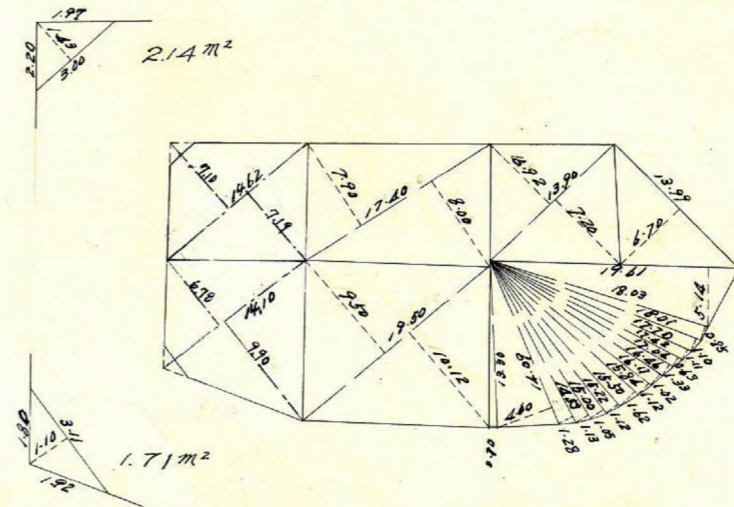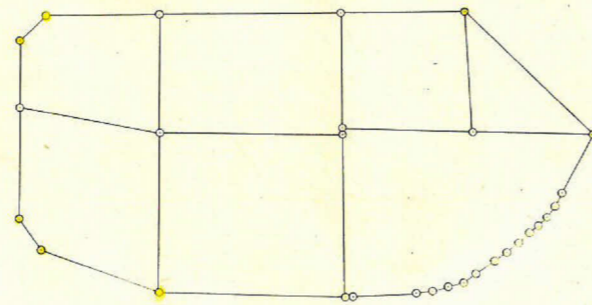

この図面等は、土地区画整理事業に関する参考資料として提供しています。
 ○図面等は換地処分時のものであり、現在の状況とは異なる場合があります。
 ○図面等によって、境界等が確定されるものではありません。

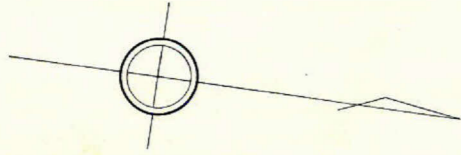

この図面等は、土地区画整理事業に関する参考資料として提供しています。
 ○図面等は換地処分時のものであり、現在の状況とは異なる場合があります。
 ○図面等によって、境界等が確定されるものではありません。

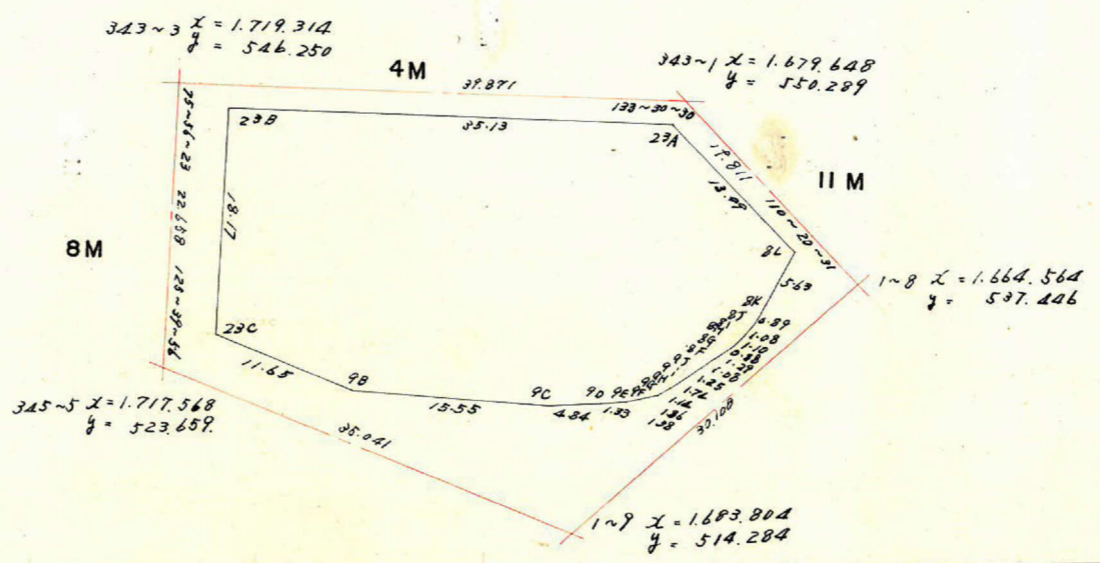

合計面積 893.07 m²
 剪除面積 2.14+1.71 = 3.85 m²
 フロック面積 889.22 m²

(1) x (4) (2) x (3)
 + 32082.628 - 4044.571
 - 30296.487 + 2258.430
 1786.141 1786.141
 893.070 m²

点	(1)	(2)	(3)	(4)	(1) x (4)	(2) x (3)
	x	x _{n-1} - x _n +	y	y _{n-1} - y _n +		
232	1.713.905		526.520			
1~9	1.702.657	+ 26.772	523.480	+ 2.068	+ 1453.095	+ 628.606
0	1.687.133	+ 20.289	524.452	- 1.813	- 1245.772	+ 496.107
0	1.682.368	+ 6.058	525.293	- 1.162	- 792.912	+ 153.225
0	1.681.075	+ 2.549	525.614	- 0.749	- 510.125	+ 65.290
F	1.679.819	+ 2.329	526.042	- 0.948	- 644.468	+ 60.652
0	1.678.746	+ 2.032	526.562	- 1.129	- 766.304	+ 53.974
0	1.677.787	+ 2.325	527.171	- 1.685	- 1142.071	+ 63.172
H	1.676.421	+ 2.307	528.247	- 1.896	- 1282.494	+ 65.166
0	1.675.480	+ 1.737	529.067	- 1.558	- 1052.398	+ 50.489
1~2	1.674.684	+ 1.677	529.805	- 1.680	- 1133.469	+ 49.983
0	1.673.807	+ 1.512	530.747	- 1.586	- 1068.652	+ 46.489
0	1.673.172	+ 1.281	531.391	- 1.448	- 974.753	+ 40.212
0	1.672.522	+ 1.240	532.195	- 1.712	- 1151.358	+ 39.922
0	1.671.932	+ 0.968	533.103	- 1.709	- 1148.332	+ 32.044
0	1.671.554	+ 2.273	533.904	- 6.103	- 2098.494	+ 77.064
0	1.669.659	- 8.820	539.206	- 14.296	- 9573.445	- 345.797
23A	1.680.374	- 45.669	548.200	- 5.455	- 3711.440	- 2201.246
23	1.715.328	- 33.531	544.661	+ 21.680	- 15508.311	- 1497.528
23	1.713.905	+ 12.671	526.520	+ 21.181	+ 15121.222	+ 336.035
170	1.702.657		523.480			