
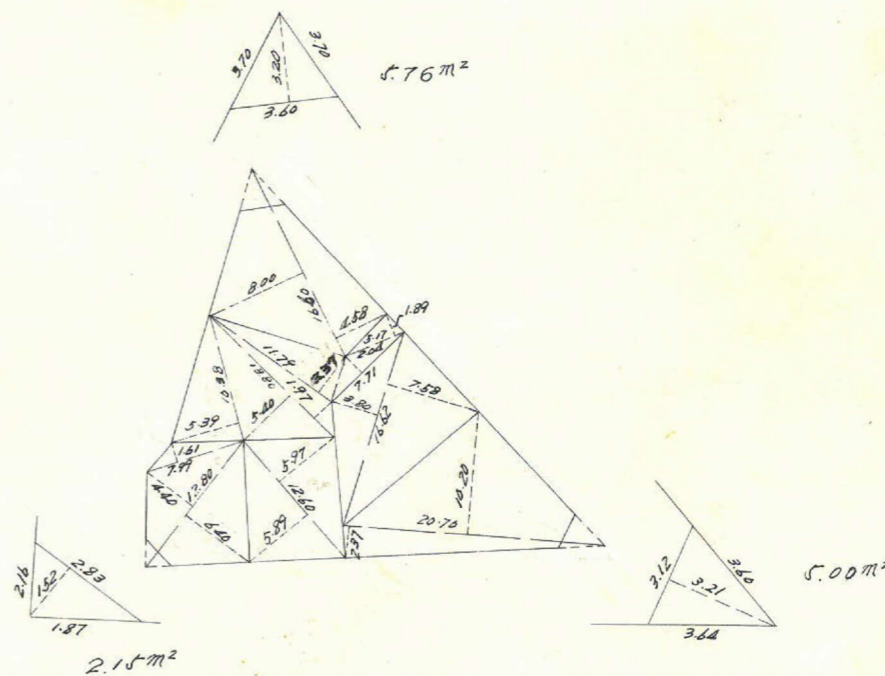
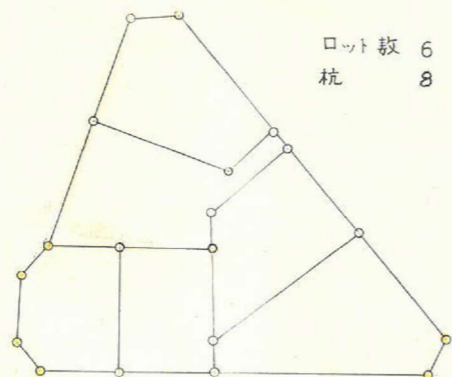
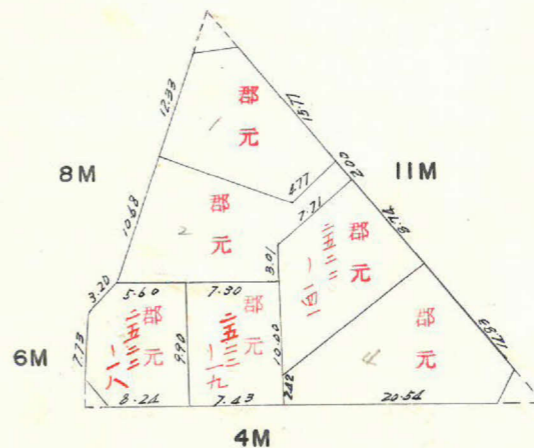


課	長	係	長	測量士	係

(分 筆 前)
 確定面積平面図 $S = \frac{1}{600}$



ブロック番号 宇宿 21-30号

新地名 町 丁目
 年 月 日

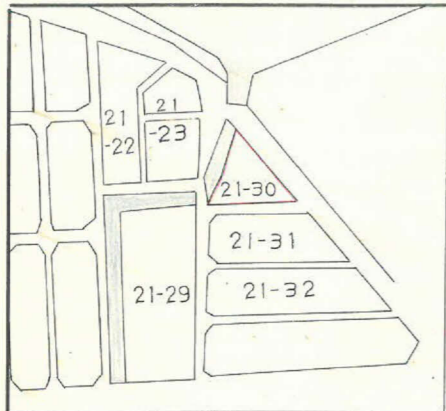

この図面等は、土地区画整理事業に関する参考資料として提供しています。
 ○図面等は換地処分時のものであり、現在の状況とは異なる場合があります。
 ○図面等によって、境界等が確定されるものではありません。

この図面等は、土地区画整理事業に関する参考資料として提供しています。
 ○図面等は換地処分時のものであり、現在の状況とは異なる場合があります。
 ○図面等によって、境界等が確定されるものではありません。

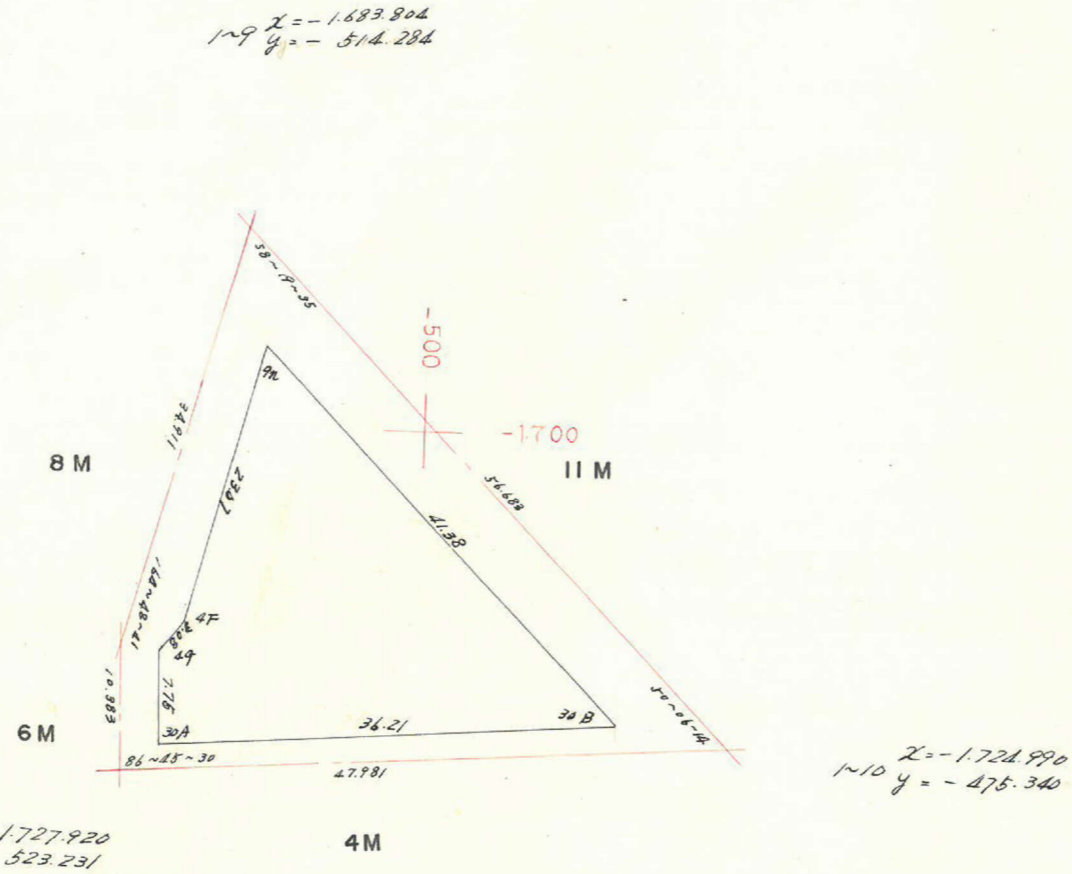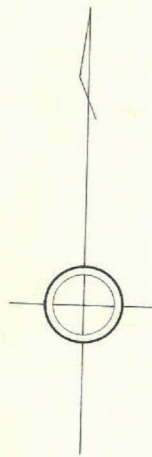

合計面積 590.80 m²
 除去面積 5.76 + 5.01 + 2.15 = 12.92 m²
 7"口々面積 577.88 m²

区画	(1)	(2)	(3)	(4)	(1) x (4)	(2) x (3)
	X	X _{n-1} - X _{n+1}	Y	Y _{n-1} - Y _{n+1}		
21-30A	1.725.748		520.430			
30B	1.723.494	+32.318	484.288	+ 7.759	+ 5613.590	+ 15651.220
9N	1.693.430	+ 7.811	512.671	- 34.228	- 23734.722	+ 4004.473
345 AF	1.715.683	-24.589	518.516	- 7.760	- 5553.700	- 12749.790
49	1.718.019	-10.065	520.431	- 1.914	- 1374.288	- 5238.138
21-30A	1.725.748	- 5.475	520.430	+ 36.143	+ 26230.710	- 2849.354
30B	1.723.494		484.288			
					+ 31844.300	+ 19655.693
					- 30662.710	- 20837.282
					1181.590	1181.589