
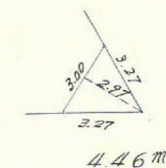
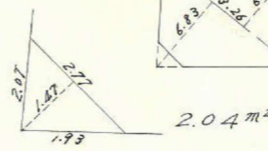
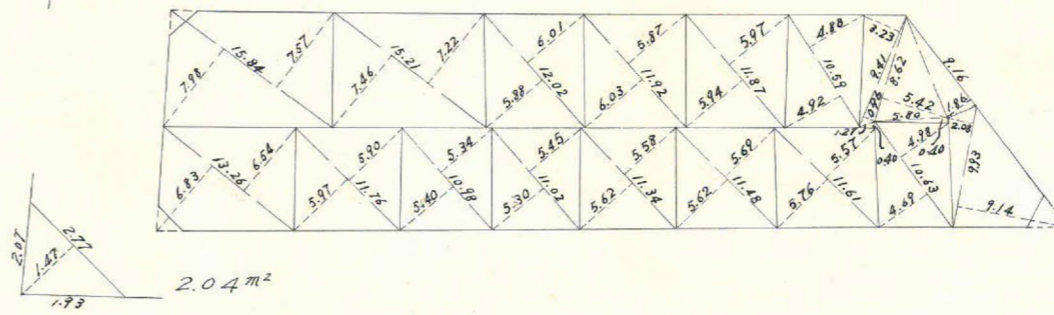
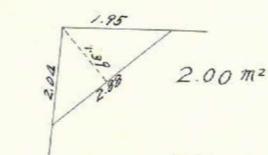
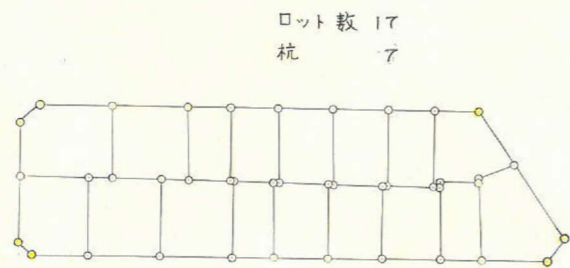
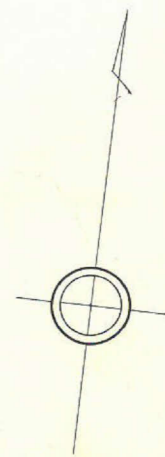
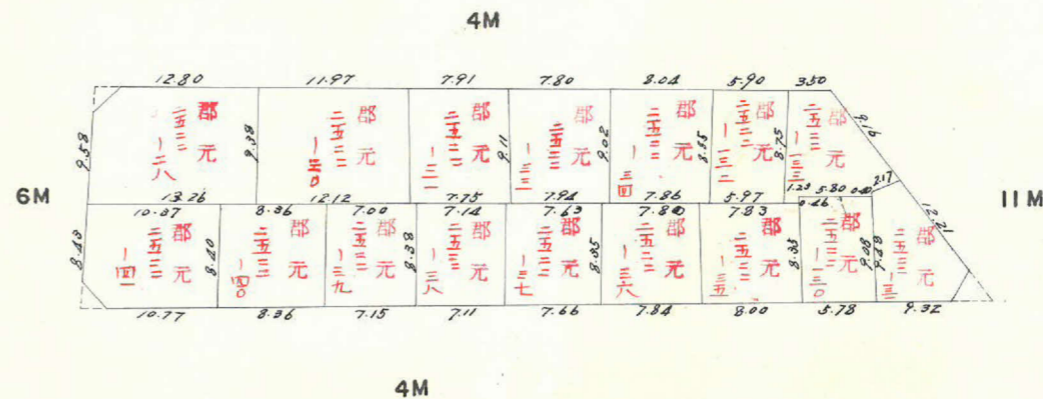


課長	係長	測量士	係


(分 筆 前)
 確定面積平面図 $S = \frac{1}{600}$

ブロック番号 宇宿 21-32号

新地名 町 丁目
 年 月 日

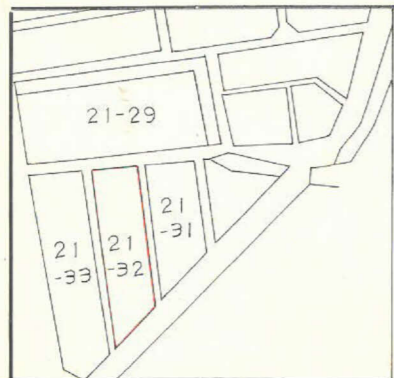

この図面等は、土地区画整理事業に関する参考資料として提供しています。
 ○図面等は換地処分時のものであり、現在の状況とは異なる場合があります。
 ○図面等によって、境界等が確定されるものではありません。

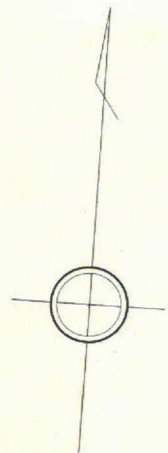

345~2 $x = -1.750753$
 $y = -522.286$

$\frac{57.92 \times (0.01 + 0.02)}{2} = 0.869 \text{ m}^2$

1~11 $x = -1.745.055$
 $y = -456.366$

sec 2~34(1.0001) x 3.00 = 3.00
tan 2~34(0.0148) x 2.00 = 0.091
2.91

4M

sec 38~27(1.2769) x 5.50 = 7.02
tan 38~27(0.7940) x 2.00 = 1.59
5.43

sec 2~34(1.0001) x 2.00 = 2.00
tan 2~34(0.0148) x 3.00 = 0.13
1.87

6M

92~34~14
18.01
22.058

$A = \frac{1}{2} \times 18.01 \times (0.2 \times 2)$
 $= \frac{1}{2} \times 92 \sim 34(0.9990) \times 18.01 \times 57.92$

$2A = 1040.472$
 $A = 520.236 \text{ m}^2$

$A = \frac{1}{2} \times 52 \sim 29(0.7932) \times 21.48 \times 71.99$

$2A = 1226.558$
 $A = 613.279 \text{ m}^2$

71.99
171.99
83.597

sec 38~27(1.2769) x 2.00 = 2.55
tan 38~27(0.7940) x 5.50 = 4.37
-1.82

$\frac{21.48 \times 0.04}{2} = 0.430 \text{ m}^2$

sec 37~31(1.2608) x 2.00 = 2.52
tan 37~31(0.7678) x 5.50 = 4.22
6.74

sec 3~30(1.0019) x 2.00 = 2.00
tan 3~30(0.0612) x 3.00 = 0.18
2.18

345~1 $x = -1.772.792$
 $y = -521.374$

sec 3~30(1.0019) x 3.00 = 3.01
tan 3~30(0.0612) x 2.00 = 0.12
3.13

4M

sec 37~31(1.2608) x 5.50 = 6.93
tan 37~31(0.7678) x 2.00 = 1.54
8.47

1~12 $x = -1.764.240$
 $y = -438.226$

$\frac{71.99 \times (0.09 - 0.01)}{2} = 2.880 \text{ m}^2$

-1.800

-500

$-0.869 + 0.430 - 2.880 + 0.430 = -2.869$

$520.236 + 613.279 - 2.869 = 1130.65 \text{ m}^2$

$4.46 + 2.00 + 2.00 = 8.50 \text{ m}^2$

1122.15 m^2

合計面積
削除面積
フロッグ面積

この図面等は、土地区画整理事業に関する参考資料として提供しています。
○図面等は換地処分時のものであり、現在の状況とは異なる場合があります。
○図面等によって、境界等が確定されるものではありません。