
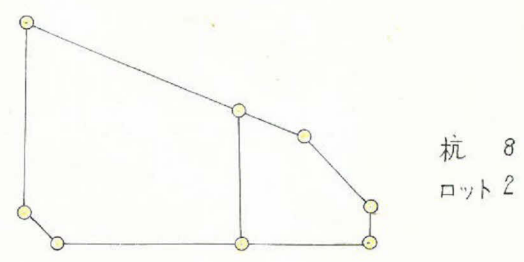
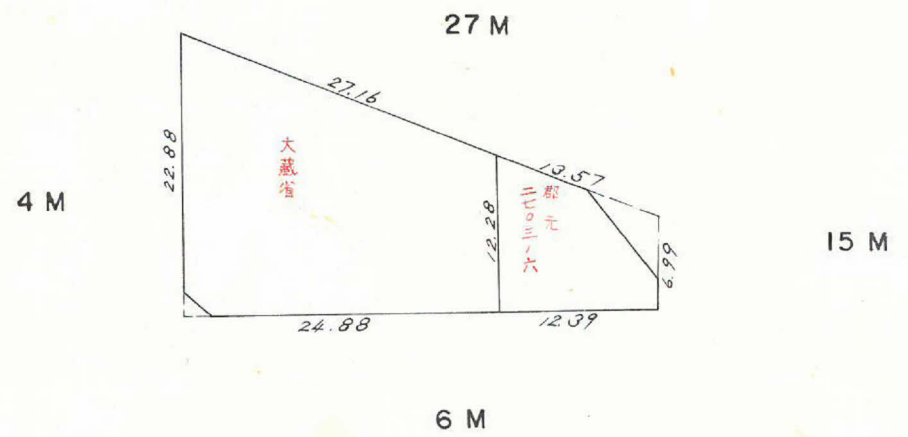


課長	係長	測量士	係

(分 筆 前)
 確定面積平面図 $S = \frac{1}{600}$

ブロック番号 宇宿 22-1号




新地名 町 丁目
 年 月 日

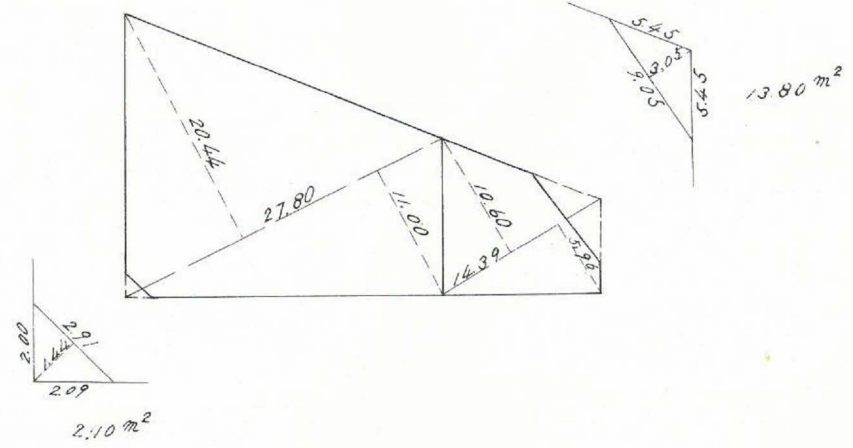

この図面等は、土地区画整理事業に関する参考資料として提供しています。
 ○図面等は換地処分時のものであり、現在の状況とは異なる場合があります。
 ○図面等によって、境界等が確定されるものではありません。

この図面等は、土地区画整理事業に関する参考資料として提供しています。
 ○図面等は換地処分時のものであり、現在の状況とは異なる場合があります。
 ○図面等によって、境界等が確定されるものではありません。

22-1 トラバー精度 1/13.100

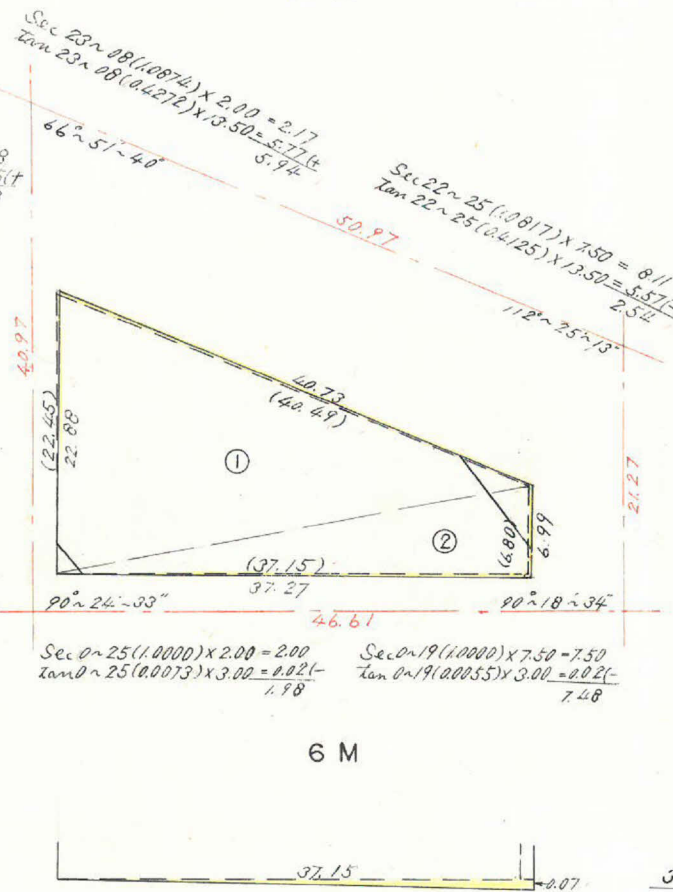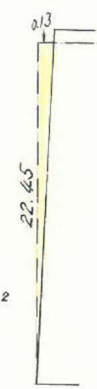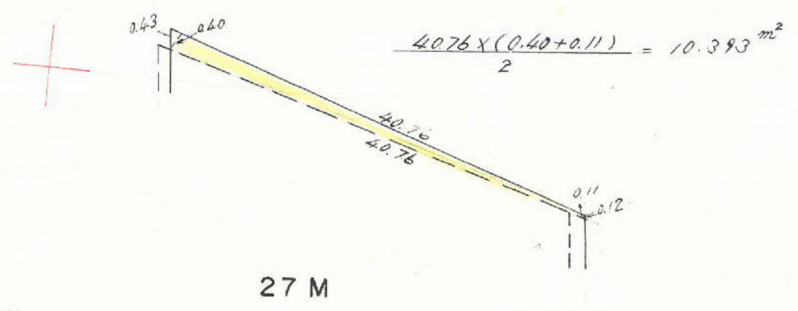

C164 $x = -1900.772$
 $y = -922.774$

Sec 23 ~ 08 (1.0874) x 13.50 = 14.68
 Tan 23 ~ 08 (0.4272) x 2.00 = 0.854 (-)
 15.53

Sec 0 ~ 25 (1.0000) x 3.00 = 3.00
 Tan 0 ~ 25 (0.0073) x 2.00 = 0.014 (-)
 2.99

C94 $x = -1895.952$
 $y = -882.090$

Sec 23 ~ 08 (1.0874) x 2.00 = 2.17
 Tan 23 ~ 08 (0.4272) x 13.50 = 5.774 (-)
 5.94

Sec 22 ~ 25 (1.0817) x 7.50 = 8.11
 Tan 22 ~ 25 (0.4125) x 13.50 = 5.571 (-)
 2.54


C162 $x = -1851.868$
 $y = -908.400$

Sec 22 ~ 25 (1.0817) x 13.50 = 14.60
 Tan 22 ~ 25 (0.4125) x 7.50 = 3.09 (-)
 11.51

Sec 0 ~ 19 (1.0000) x 3.00 = 3.00
 Tan 0 ~ 19 (0.0055) x 7.50 = 0.041 (-)
 2.96

C77 $x = -1849.629$
 $y = -887.245$

$\frac{37.15 \times 0.07}{2} = 1.300 \text{ m}^2$

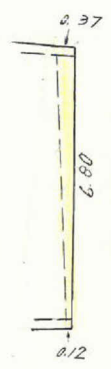

① $A = \frac{1}{2} (\sin \theta \cdot a \cdot b)$
 $= \frac{\sin 66 \sim 52 (0.9196)}{2} \times 22.45 \times 40.49$
 $2A = 835.916$
 $A = 417.958 \text{ m}^2$

② $A = \frac{\sin 90 \sim 19 (1.0000)}{2} \times 37.15 \times 6.80$
 $2A = 252.620$
 $A = 126.310 \text{ m}^2$

$(10.393 + 1.666 + 1.300) - 1.459 = +11.900$

$x = -1900$
 $y = -850$

合計面積	=	417,958 + 126,310 + 11,900	=	556,17	m ²
前除	=	2,10 + 13,80	=	15,90	m ²
割込	=		=	540,27	m ²