







課長	係長	測量士	係

(分筆前)
 確定面積平面図 $S = \frac{1}{600}$

ブロック番号 宇宿


81-2号

新地名 町 丁目
 年 月 日

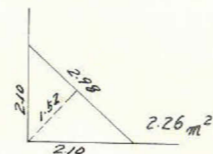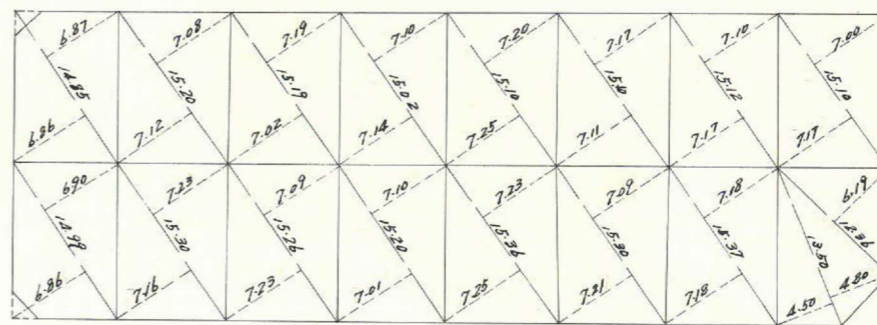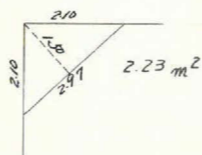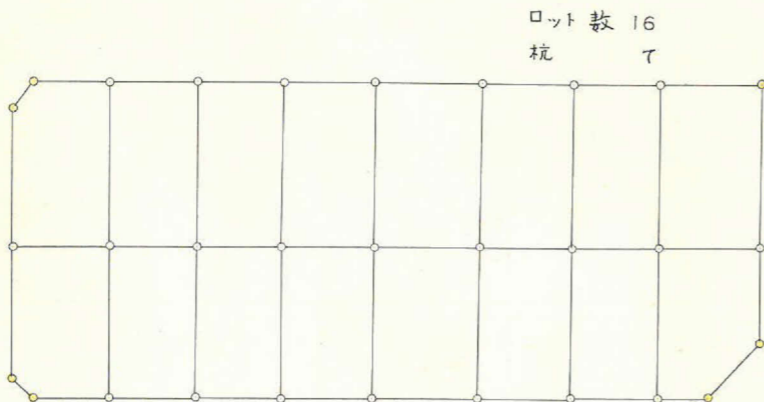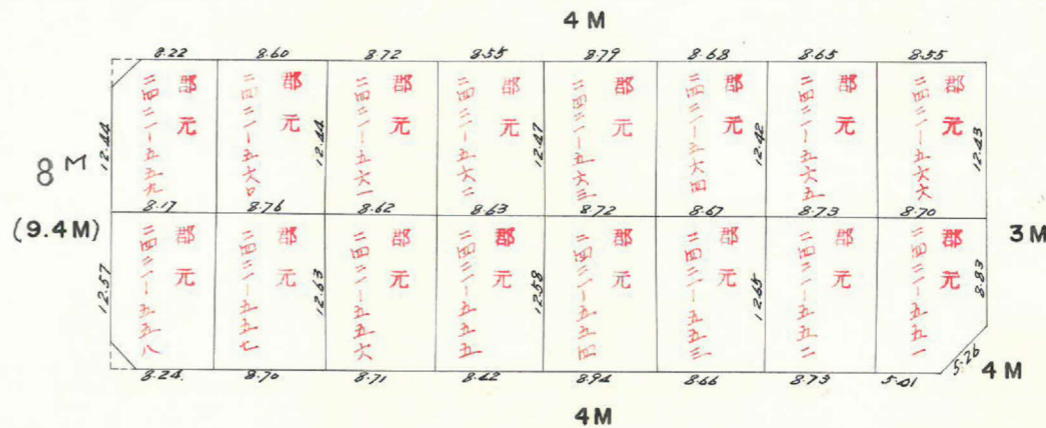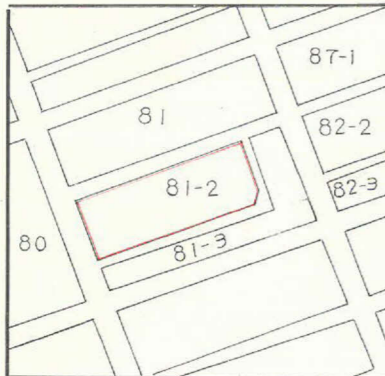

この図面等は、土地区画整理事業に関する参考資料として提供しています。
 ○図面等は換地処分時のものであり、現在の状況とは異なる場合があります。
 ○図面等によって、境界等が確定されるものではありません。

この図面等は、土地区画整理事業に関する参考資料として提供しています。
 ○図面等は換地処分時のものであり、現在の状況とは異なる場合があります。
 ○図面等によって、境界等が確定されるものではありません。

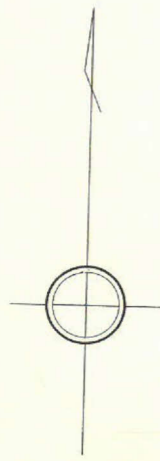


21~13 $x = -2.295.964$
 $y = -688.063$

32~3 $x = -2.287.422$
 $y = -613.609$

-2.300

00.7

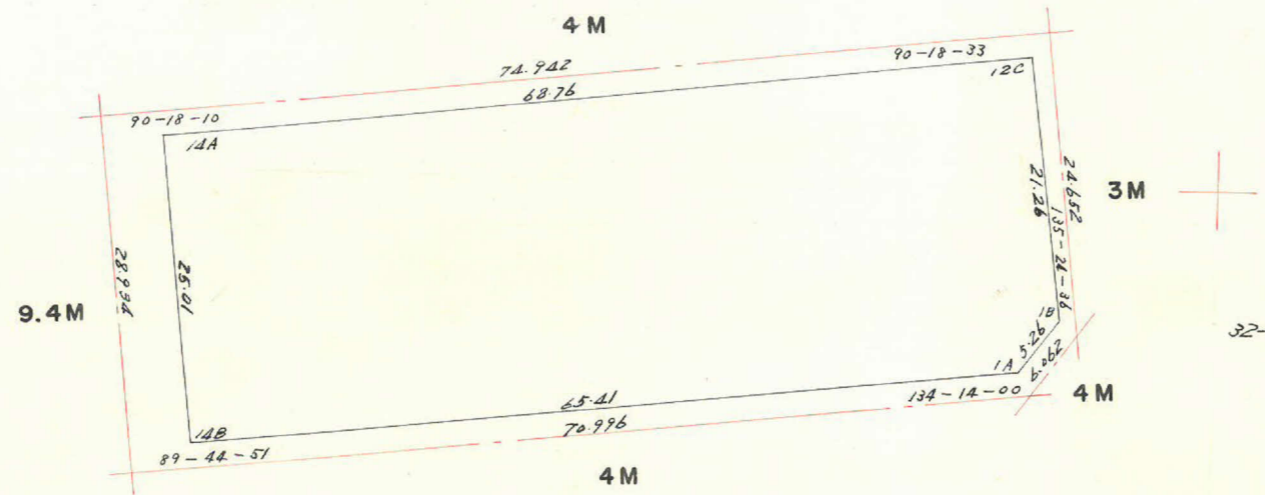

32-2 $x = -2.311.898$
 $y = -610.667$

21~14 $x = -2.322.726$
 $y = -684.917$

32-1 $x = -2.316.692$
 $y = -614.377$

点	(1)	(2)	(3)	(4)	(1) x (4)	(2) x (3)
...	x	$x_{n-1} - x_{n+1}$	y	$y_{n-1} - y_{n+1}$		
14A	2.297.377		683.135			
14B	2.322.233	- 17.431	680.402	+ 67.723	+ 21822.59	- 1101.49
1A	2.314.808	+ 11.591	615.412	+ 68.202	+ 21470.54	+ 178.64
1B	2.310.642	+ 25.267	612.200	+ 0.584	+ 181.41	+ 308.26
12C	2.289.541	+ 13.265	614.828	- 70.935	- 20538.59	+ 196.69
14A	2.297.377	- 32.692	683.135	- 65.574	- 19500.20	- 2717.85
14B	2.322.233		680.402			
					+ 43474.54	- 4119.34
					- 40038.79	+ 633.59
					3435.75	3435.75

合計面積 1717.88 m²
 削除面積 2.23 + 2.26 = 4.49 m²
 7ブロック面積 1713.39 m²