
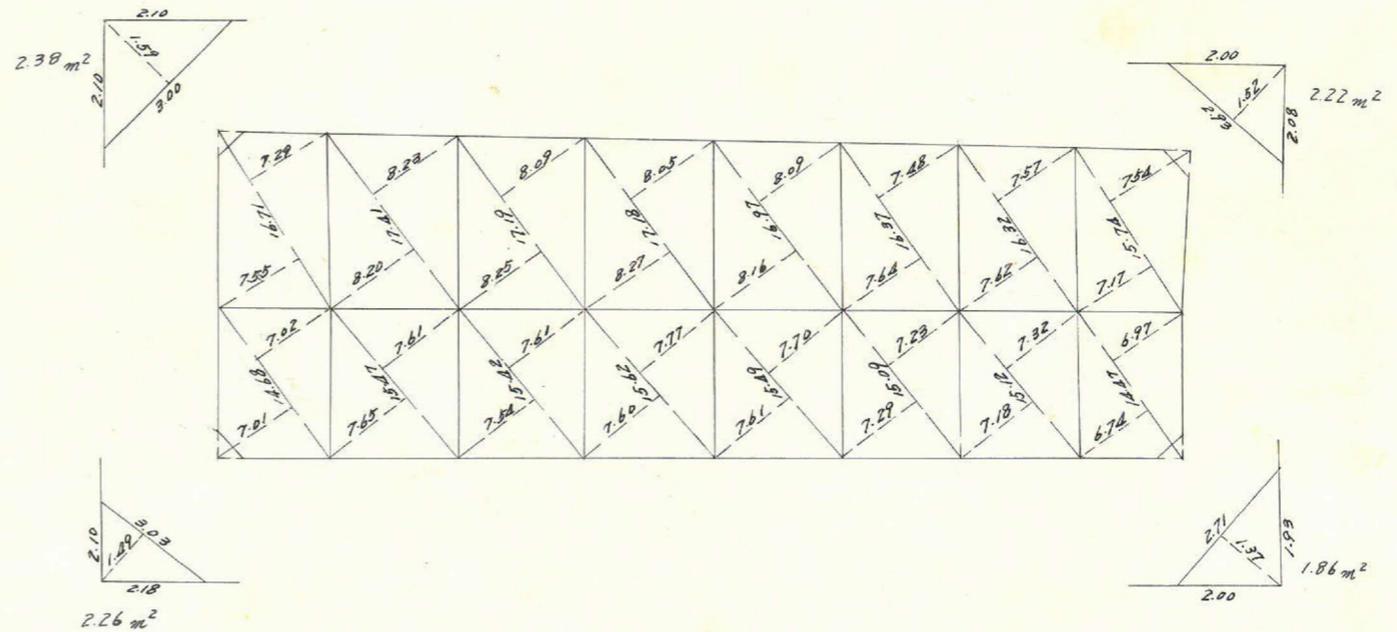
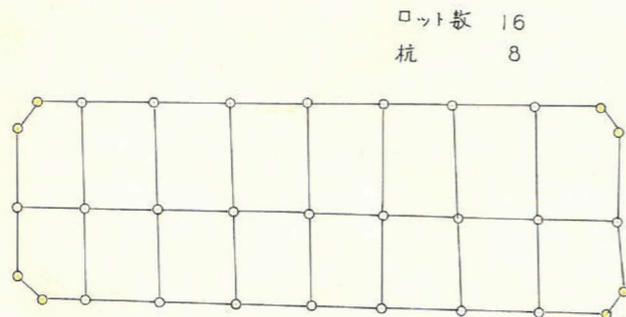
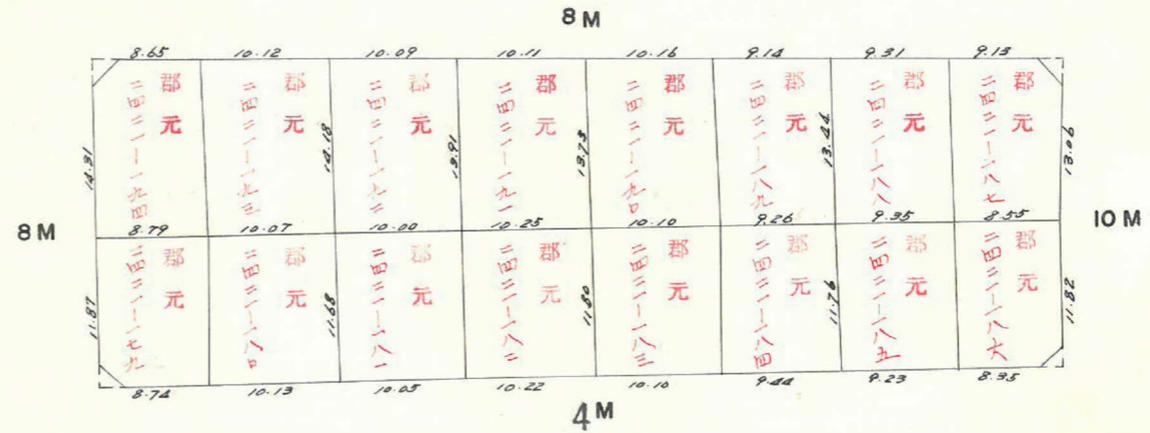


課長	係長	測量士	係

(分筆前)  
 確定面積平面図  $S = \frac{1}{600}$


ブロック番号 字宿 76-1号

新地名 町 丁目  
 年 月 日

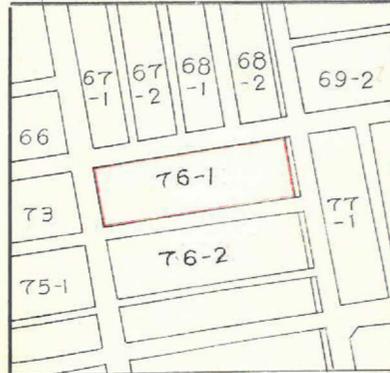

この図面等は、土地区画整理事業に関する参考資料として提供しています。  
 ○図面等は換地処分時のものであり、現在の状況とは異なる場合があります。  
 ○図面等によって、境界等が確定されるものではありません。

この図面等は、土地区画整理事業に関する参考資料として提供しています。  
 ○図面等は換地処分時のものであり、現在の状況とは異なる場合があります。  
 ○図面等によって、境界等が確定されるものではありません。

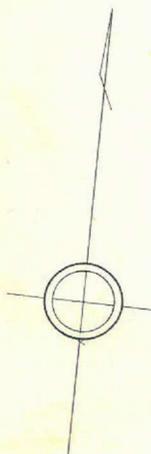

24~5  $x = -2.172.936$   
 $y = -606.410$


25~3  $x = -2.164.397$   
 $y = -521.097$

-2.200

24~6  $x = -2.204939$   
 $y = -602.811$

25~2A  $x = -2.188.056$   
 $y = -519.157$

25~2  $x = -2.195.078$   
 $y = -518.157$

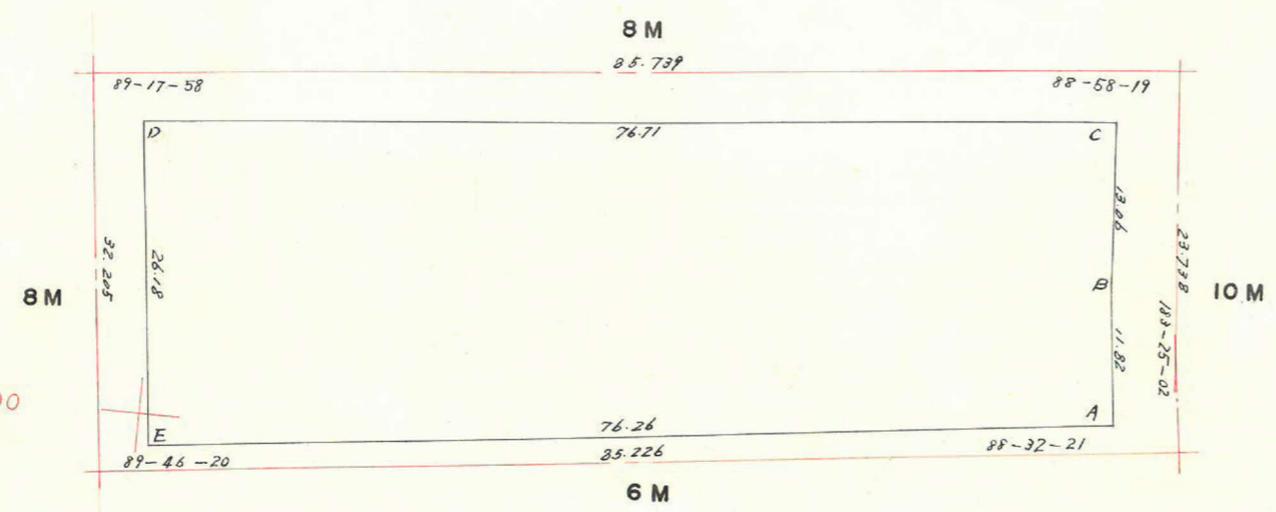

合計面積  
 前除面積  
 フロア面積

$1943.06 \text{ m}^2$   
 $2.22 + 1.86 + 2.38 + 2.26 = 8.72 \text{ m}^2$   
 $1934.34 \text{ m}^2$

点	(1)	(2)	(3)	(4)	(1) x (4)	(2) x (3)
	$x$	$x_{n-1} - x_n$	$y$	$y_{n-1} - y_n$		
76~1A	2.193.636		523.347			
1B	2.181.881	+ 24.589	524.607	- 2.243	- 407.959	+ 12399.562
1C	2.169.047	+ 5.391	525.590	- 77.333	- 13072.912	+ 2833.456
1D	2.176.490	- 33.470	601.940	- 73.300	- 12972.015	- 20146.932
1E	2.202.517	- 17.146	599.090	+ 78.593	+ 15.916.418	- 10271.997
1A	2.193.636	+ 20.636	523.347	+ 74.453	+ 14422.590	+ 10799.789
1B	2.181.881		524.607			
					- 26452.886	- 30418.929
					+ 30339.008	+ 26532.807
計					3886.122	3886.122
1/2						1943.061 $\text{m}^2$