

課長	係長	測量士	係




(分 筆 前)

確定面積平面図 S = $\frac{1}{600}$







ブロック番号 宇宿

61号

新地名 町 丁目
年 月 日

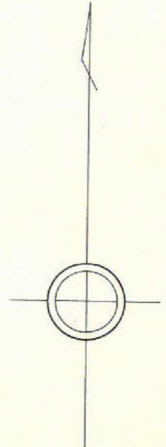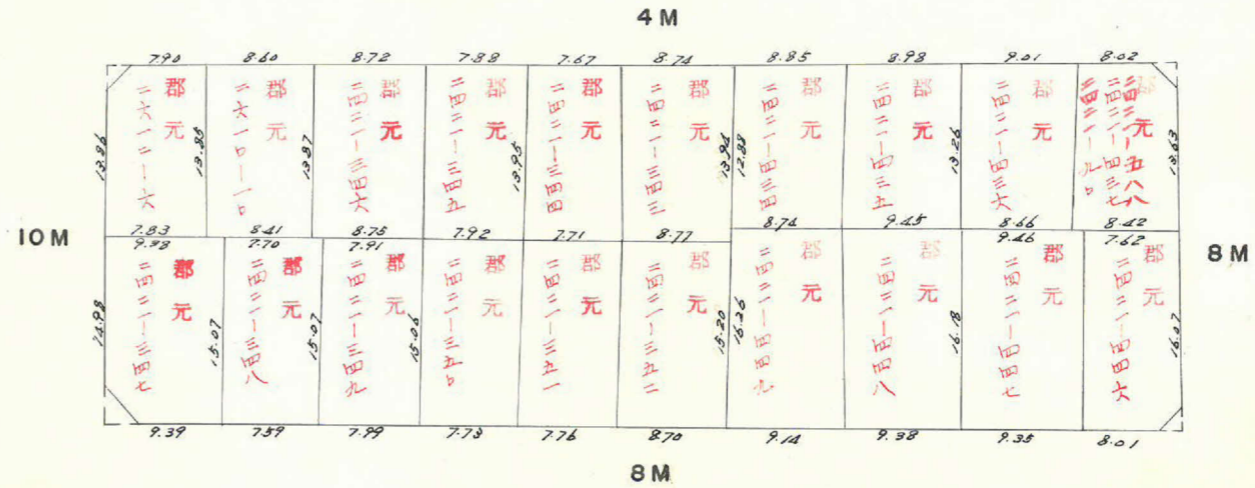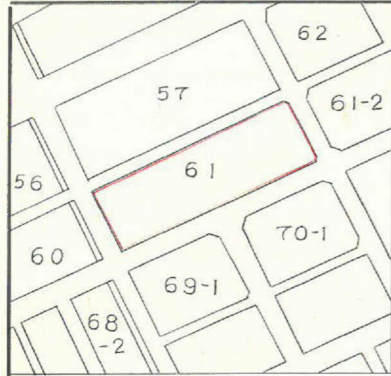


ロット数 20
杭 8

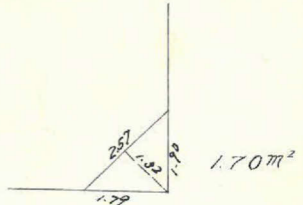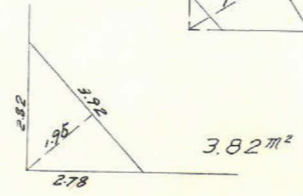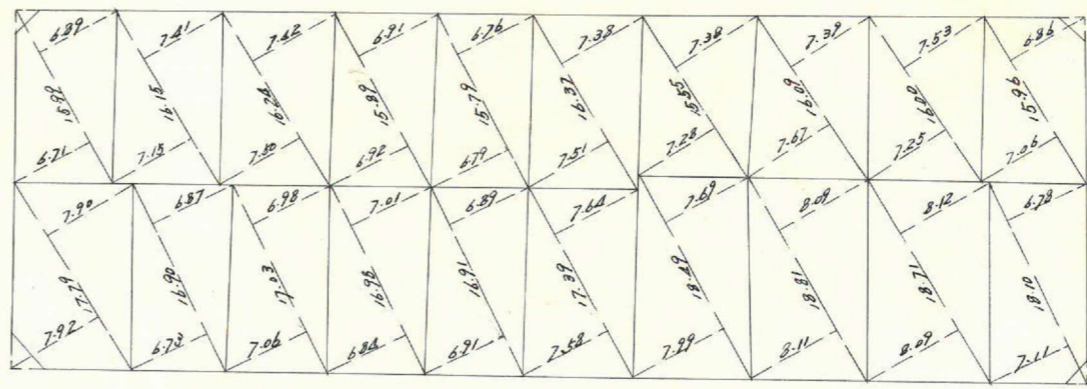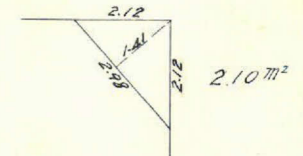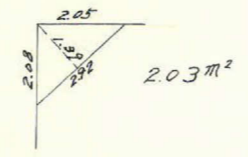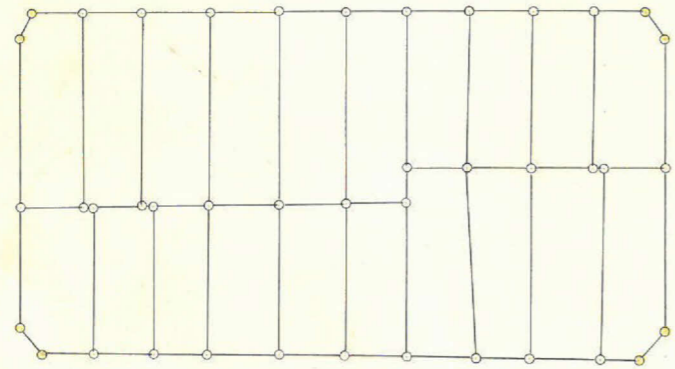

この図面等は、土地区画整理事業に関する参考資料として提供しています。
 ○図面等は換地処分時のものであり、現在の状況とは異なる場合があります。
 ○図面等によって、境界等が確定されるものではありません。

この図面等は、土地区画整理事業に関する参考資料として提供しています。
 ○図面等は換地処分時のものであり、現在の状況とは異なる場合があります。
 ○図面等によって、境界等が確定されるものではありません。

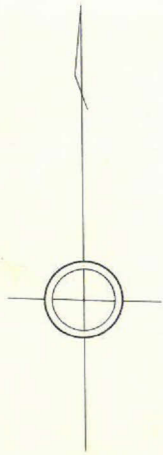


25-7 $x = -2.062.265$
 $y = -531.076$

25-8 $x = -2.055.918$
 $y = -478.631$

1-21 $x = -2.050.676$
 $y = -439.844$

25-6 $x = -2.096.831$
 $y = -527.006$

1-22 $x = -2.086.126$
 $y = -434.812$

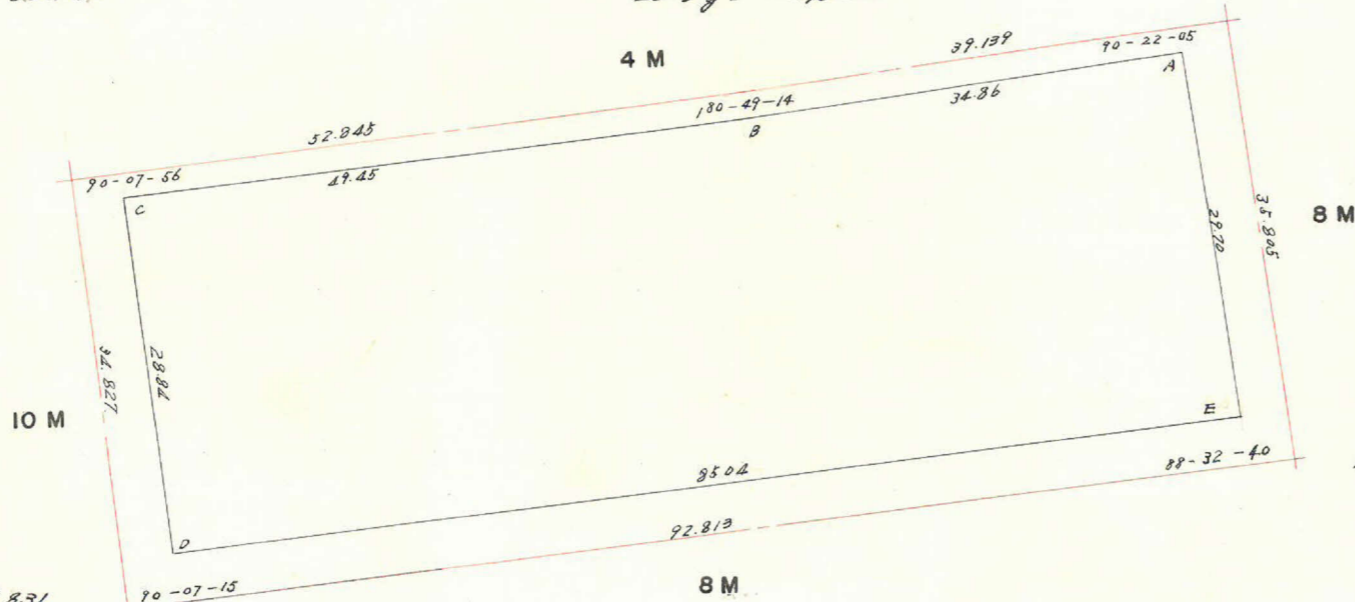

-2100
 -500

合計面積
 剪除面積
 フロア面積

$2.10 + 1.70 + 2.03 + 3.82 = 9.65 \text{ m}^2$
 2167.152 m^2
 2157.50 m^2

点	(1)	(2)	(3)	(4)	(1) x (4)	(2) x (3)
	x	$x_{n-1} - x_{n+1}$	y	$y_{n-1} - y_{n+1}$		
11-A	-2.053.186		-443.296			
B	-2.057.815	-10.566	-477.847	-33.639	-4835.589	-5048.931
C	-2.063.752	-34.576	-526.935	-45.624	-2912.446	-18219.304
D	-2.092.591	-18.834	-523.531	+87.878	+8119.136	-9860.183
E	-2.082.536	+39.205	-439.057	+80.235	+6626.288	+17213.230
A	-2.053.186	+24.771	-443.296	-33.790	-2063.085	+10980.885
B	-2.057.815		-477.847			
					+14745.424	-33128.218
					-9811.120	+28194.115
Σ					+2934.304	-4934.303
1/2						