




課長	係長	測量士	係

確定面積平面圖  $S = \frac{1}{600}$

ブロック番号 城南 129 号

新地名 町 丁目  
年 月 日

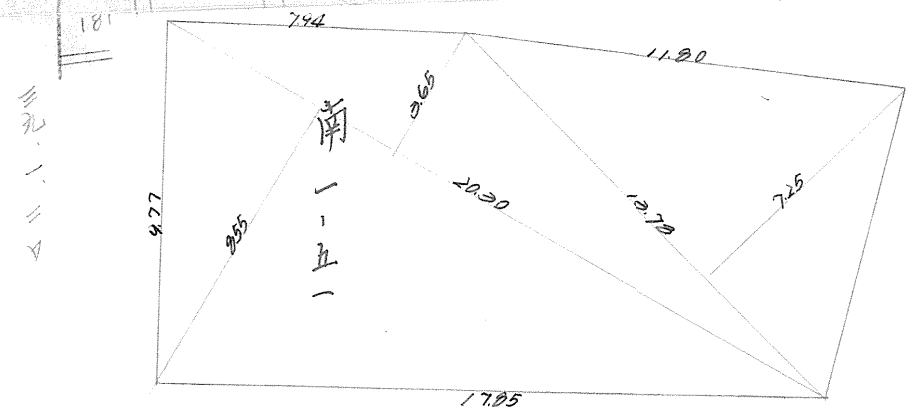

但換地処分後確定の誤に依り修正する  
登記は四九、六七坪なり


$$\frac{1}{2}(855+265) \times 2030 = 12393 \text{ m}^2$$

$$\frac{1}{2}(1378+725) \times 1705 = 5256 \text{ m}^2$$

この図面等は、土地区画整理事業に関する参考資料として提供しています。  
○図面等は換地処分時のものであり、現在の状況とは異なる場合があります。  
○図面等によって、境界等が確定されるものではありません。

この図面等は、土地区画整理事業に関する参考資料として提供しています。  
 ○図面等は換地処分時のものであり、現在の状況とは異なる場合があります。  
 ○図面等によって、境界等が確定されるものではありません。

124-Block

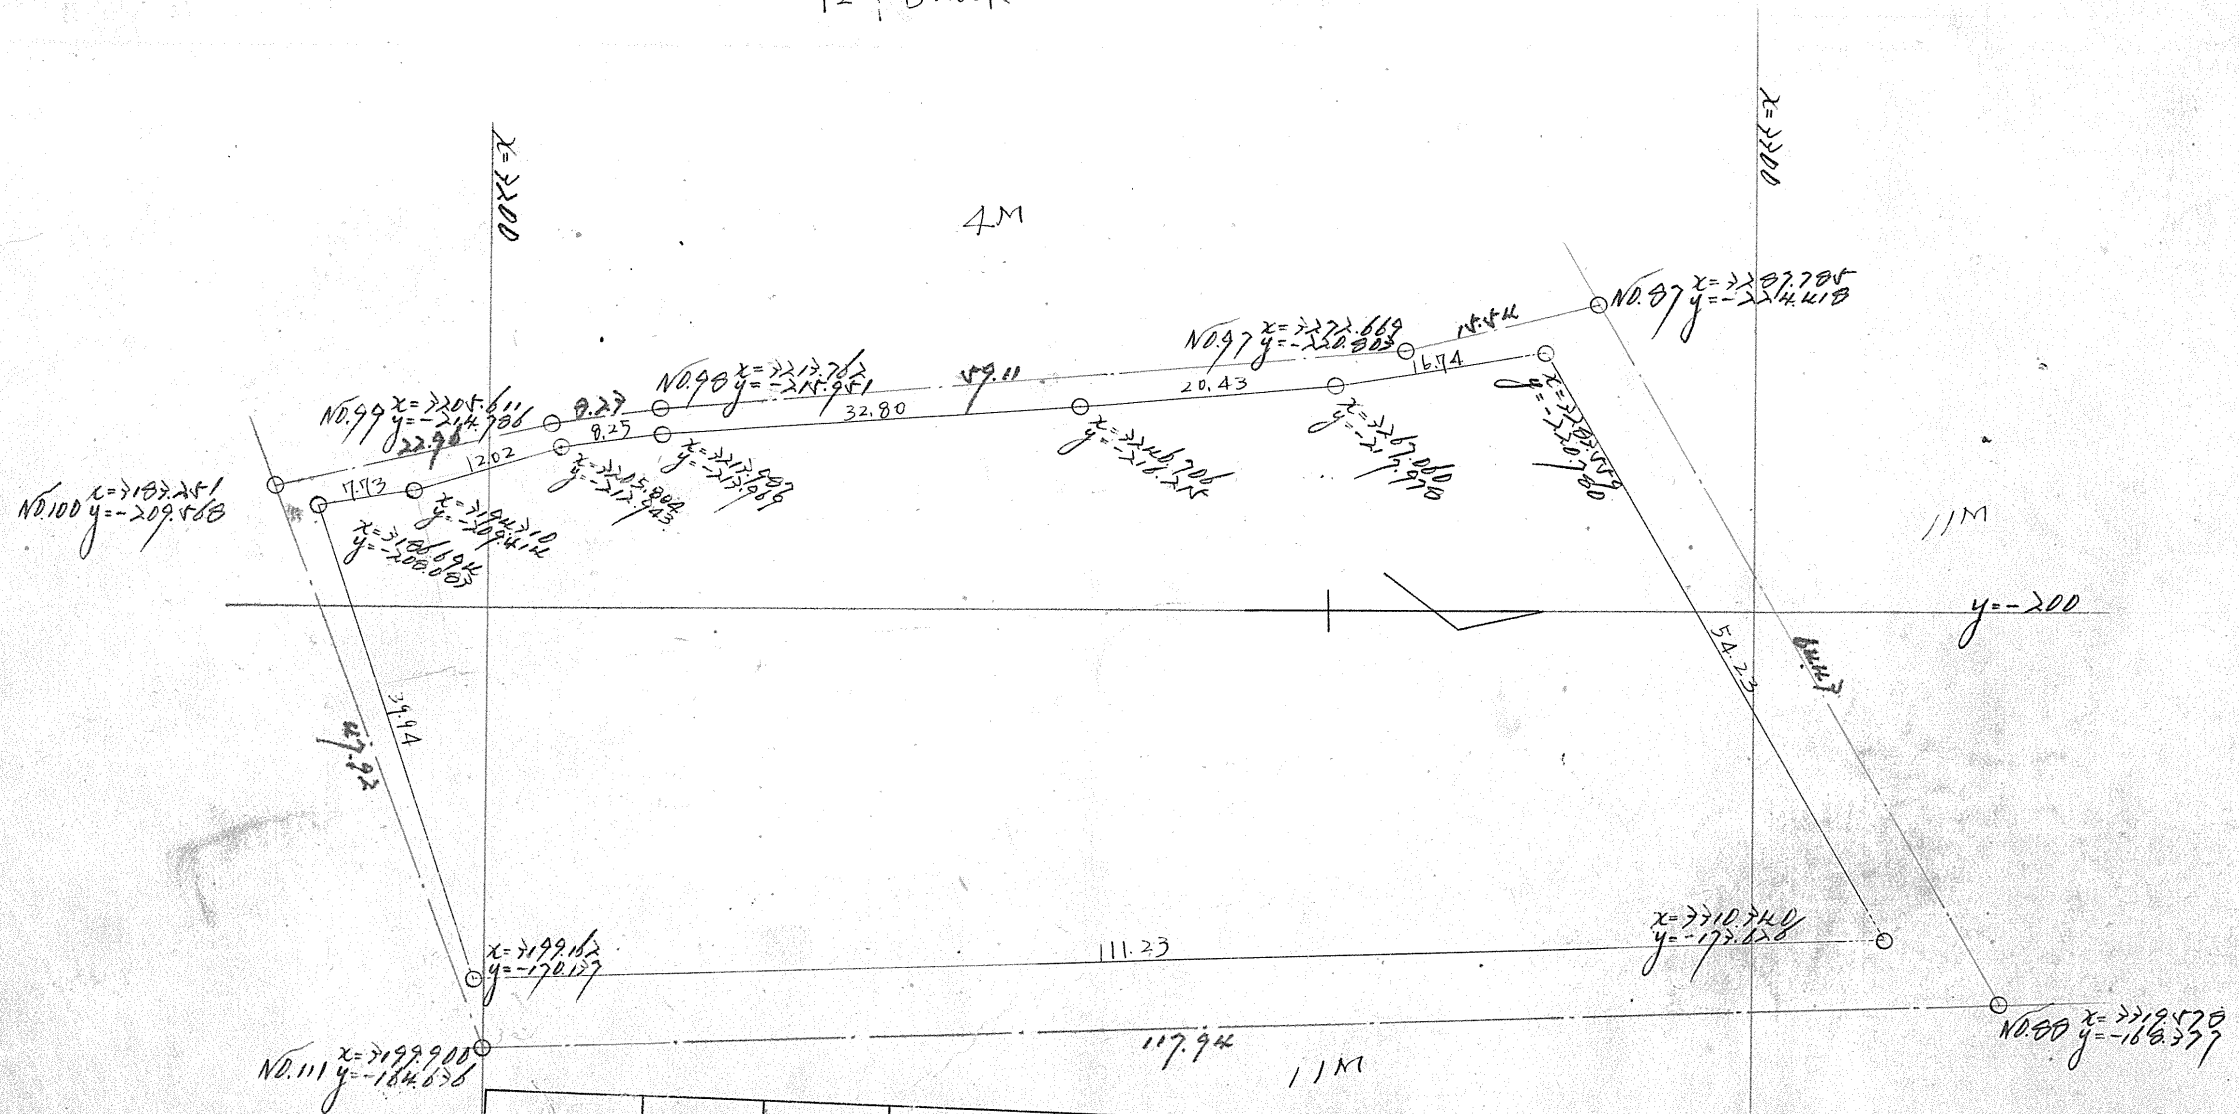

3106.194							
3194.310	2616		-200.037				
2205.804	11.494	19.110	-209.444	1.221	4060	-4.001.902	15524.347
2217.987	8.183	19.677	-212.943	2529	4555	-2190.298	11592.849
2246.706	2271.9	40.902	-112.989	1.026	2292	-8.751.760	10.516.165
2267.060	20.254	53.073	-26.215	2246	4009	-11475.179	27016.044
2287.559	15.499	76.257	-27.978	1.783	4565	-8077.147	14914.129
2210.747	26781	42200	-220780	2802	44752	-9555.758	-145672.409
2279.162	-11.178	-94.297	-173.626	-47.154	50647	14657.514	-167645.549
2226.674	-12.468	-22.648	-176.137	-7.889	74457	2.1076.760	110277.525
	(7616)	-4852	-208.687	27946	1009	819	125187.780
				(1.331)	29277		

9207.528/A  
 9207.537/A  
 =4853.767