
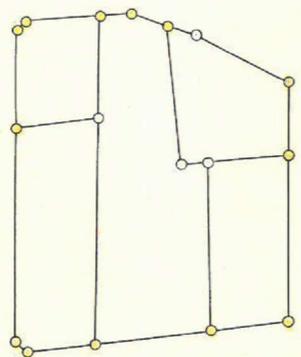
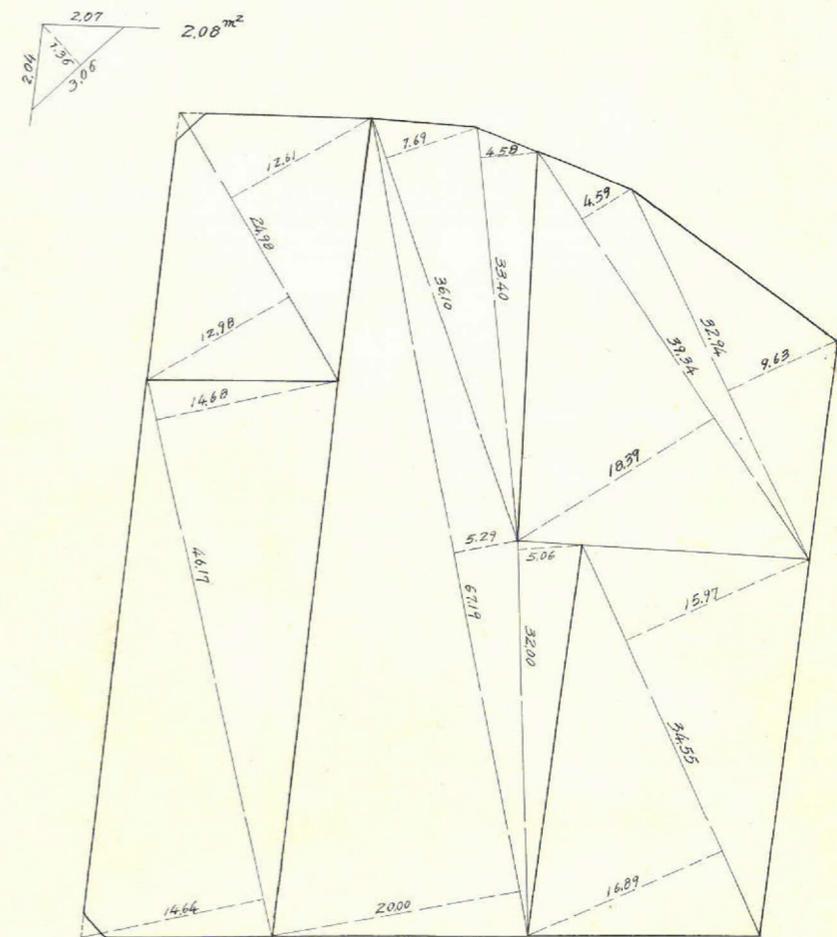


課長	係長	測量士	係

(分筆前)
 確定面積平面図 $S = \frac{1}{600}$

ブロック番号 宇宿 109 号

新地名 町 丁目
 年 月 日

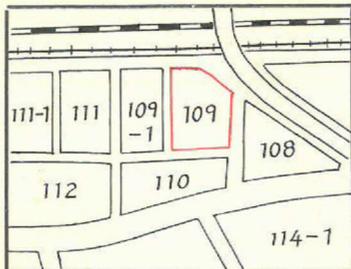

杭 17
 ロット 5


この図面等は、土地区画整理事業に関する参考資料として提供しています。
 ○図面等は換地処分時のものであり、現在の状況とは異なる場合があります。
 ○図面等によって、境界等が確定されるものではありません。

この図面等は、土地区画整理事業に関する参考資料として提供しています。
 ○図面等は換地処分時のものであり、現在の状況とは異なる場合があります。
 ○図面等によって、境界等が確定されるものではありません。

109 トラバー精度 1/4500



合計面積 = 3320.56 m²
 剪除 = 2.08 + 1.75 = 3.83 m²
 ブロック = 3316.73 m²

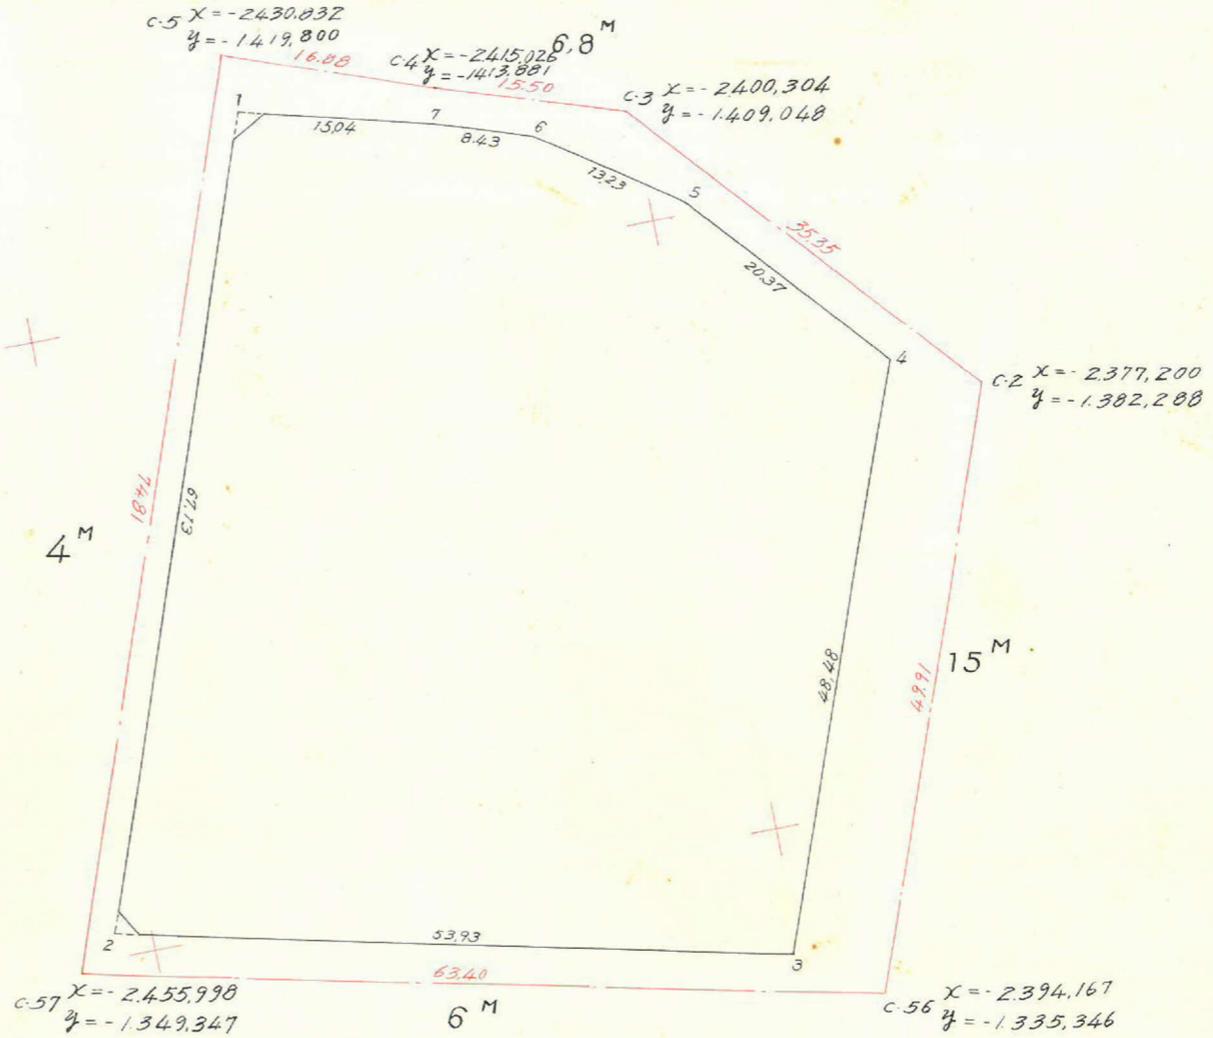

X=-2.500
 Y=-1350

点	(1)	(2)	(3)	(4)	(1) x (4)	(2) x (3)
	X	(X _{n-1})-(X _{n+1})	Y	(Y _{n-1})-(Y _{n+1})		
1	-2430.526	+37.070	-1415.097	-59.208	+143,906.583	-52,457.646
2	-2453.102	-30.008	-1351.878	-75.186	+184,438.927	+40,567.155
3	-2400.518	-69.246	-1339.911	+33.555	-80,549.381	+92,783.477
4	-2383.856	-3.329	-1385.433	+60.928	-145,243.578	+4,612.106
5	-2397.189	+24.186	-1400.839	+22.977	-55,080.212	-33,880.692
6	-2408.042	+18.843	-1408.410	+10.247	-24,675.206	-26,538.670
7	-2416.032	+22.484	-1411.086	+6.687	-16,156.006	-31,726.858
1						
		± 102.583		± 134.394	-321,704.383 +328,345.510 6,641.127	-144,603.866 -137,962.738 6,641.128

1/2 = 3320.563 m²