


この図面等は、土地区画整理事業に関する参考資料として提供しています。
 ○図面等は換地処分時のものであり、現在の状況とは異なる場合があります。
 ○図面等によって、境界等が確定されるものではありません。

197-8 スラバー精度 1/23.900

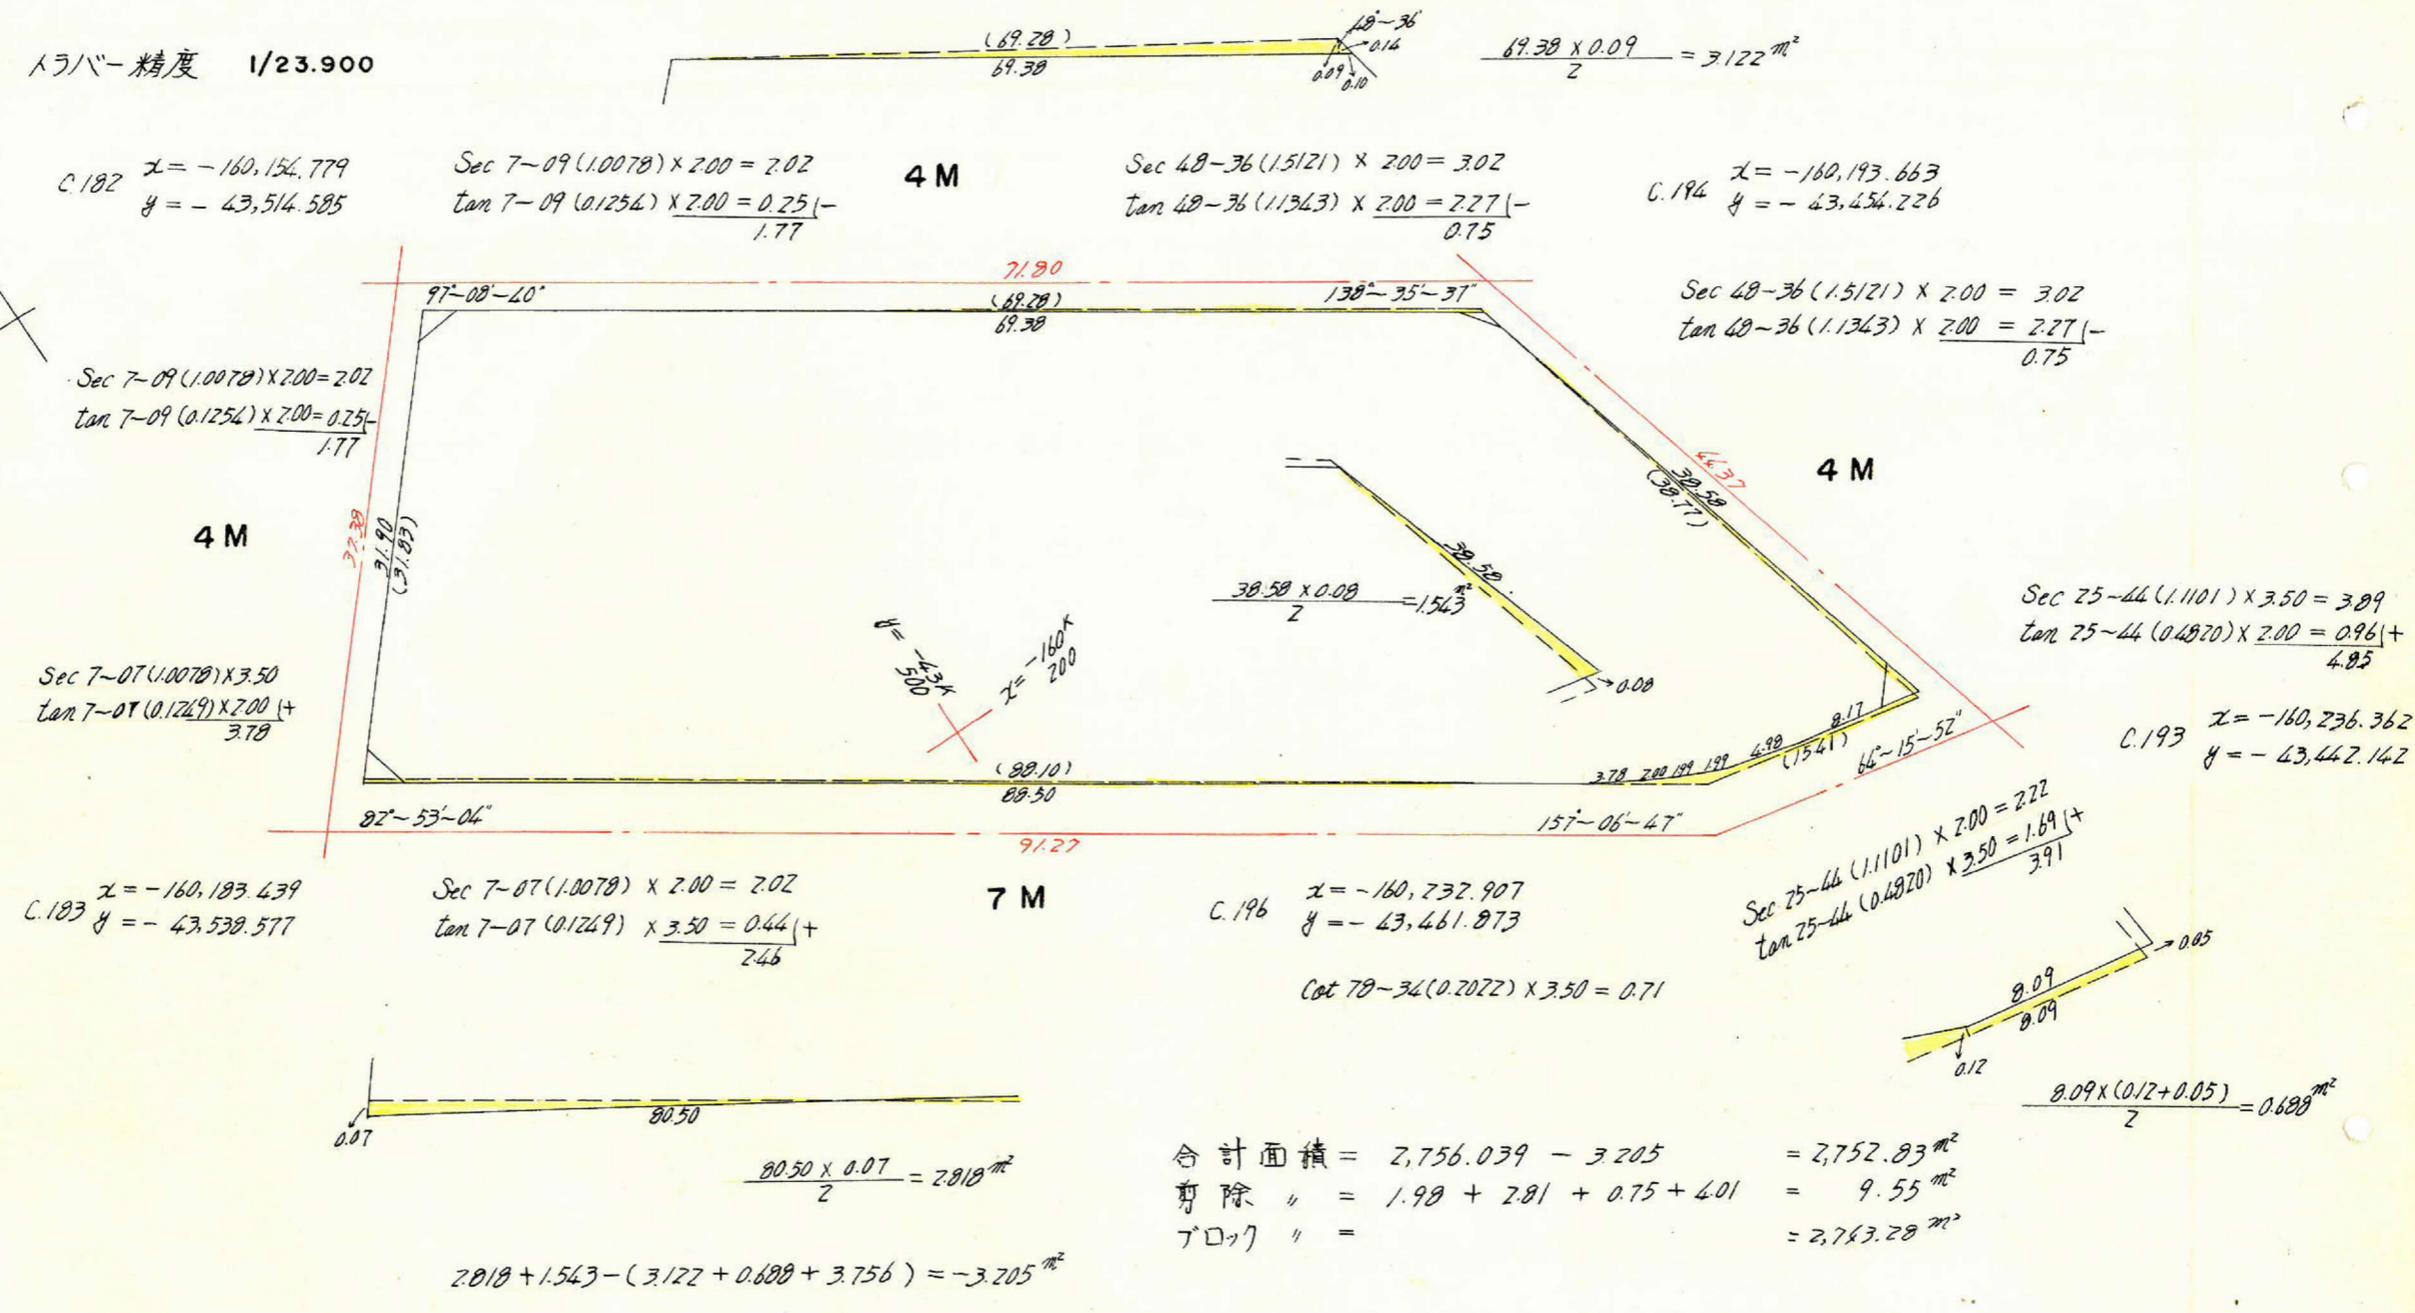


測点	仮方位角	距離(S)	仮方位(A)	真数		S · COS(A)		S · Sin(A)		合緯距	合経距	倍子緯距	倍面積
				COS(A)	Sin	+	-	+	-				
A	82° 51'	69.28	N 82° 51' E	0.1245	0.9922	8.625		68.740		+ 8.622	+ 68.736	+ 68.736	+ 592.641
B	124° 16'	38.77	S 55° 44' E	0.5630	0.8264		21.823	32.020		- 13.206	+ 100.773	+ 169.509	- 3700.042
C	240° 00'	15.41	S 60° 00' W	0.5000	0.8660		7.705	13.325		- 20.911	+ 87.426	+ 188.199	- 1450.073
D	262° 53'	88.10	S 82° 53' W	0.1239	0.9923		10.916	87.422		- 31.830	0	+ 87.426	- 954.604
E	360° 00'	31.83	N 0° 00' E	1.0000	0.0000	31.830		0		0		0	0
						40.455	40.449	100.780	100.767				5512.078
						+ 0.006		+ 0.013					$\frac{1}{2} = 2756.039 \text{ m}^2$

課	長	係	長	測量士	係

確定面積平面図 $S = \frac{1}{\dots}$

ブロック番号 紫原 197-8 号

新地名
町 丁目
年 月 日

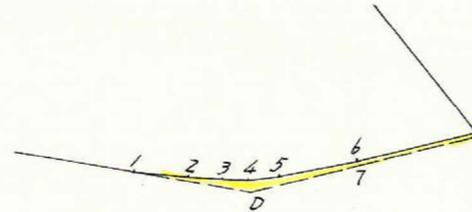

測点	方位角(A)	距離(S)	真数		S · Cos(A)		S · Sin(A)		合緯距	合経距	倍許線距	倍面積
			Cos(A)	Sin(A)	+	-	+	-				
1	120° 36'	3.70	0.5090	0.8607			1.924	3.253	- 1.924	+ 3.253	+ 3.253	- 6.250
2	117° 26'	2.00	0.4607	0.8875			0.921	1.775	- 2.845	+ 5.028	+ 8.281	- 7.626
3	113° 17'	1.99	0.3953	0.9186			0.787	1.828	- 3.632	+ 6.856	+ 11.884	- 9.352
4	106° 58'	1.99	0.2918	0.9565			0.581	1.903	- 4.213	+ 8.759	+ 15.615	- 9.072
5	102° 14'	4.98	0.2119	0.9773			1.055	4.867	- 5.268	+ 13.626	+ 22.385	- 23.616
6	279° 56'	0.12	0.9773	0.2119			0.117	0.025	- 5.385	+ 13.601	+ 27.227	- 3.185
7	302° 49'	7.32	0.1725	0.9850			1.263	7.210	- 4.121	+ 6.389	+ 19.990	+ 25.267
D		7.60	0.5420	0.8404			4.119	6.387	0	0	+ 6.389	+ 26.329
							5.382	5.385				
								- 0.003			+ 0.004	

この図面等は、土地区画整理事業に関する参考資料として提供しています。
 ○図面等は換地処分時のものであり、現在の状況とは異なる場合があります。
 ○図面等によって、境界等が確定されるものではありません。