





課長	係長	測量士	係

(分 筆 前)

確定面積平面図 $S = \frac{1}{500}$


ブロック番号 紫原 197-6 号

新地名 町 丁目
年 月 日

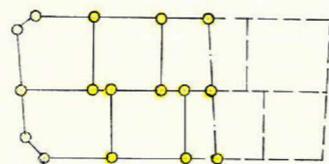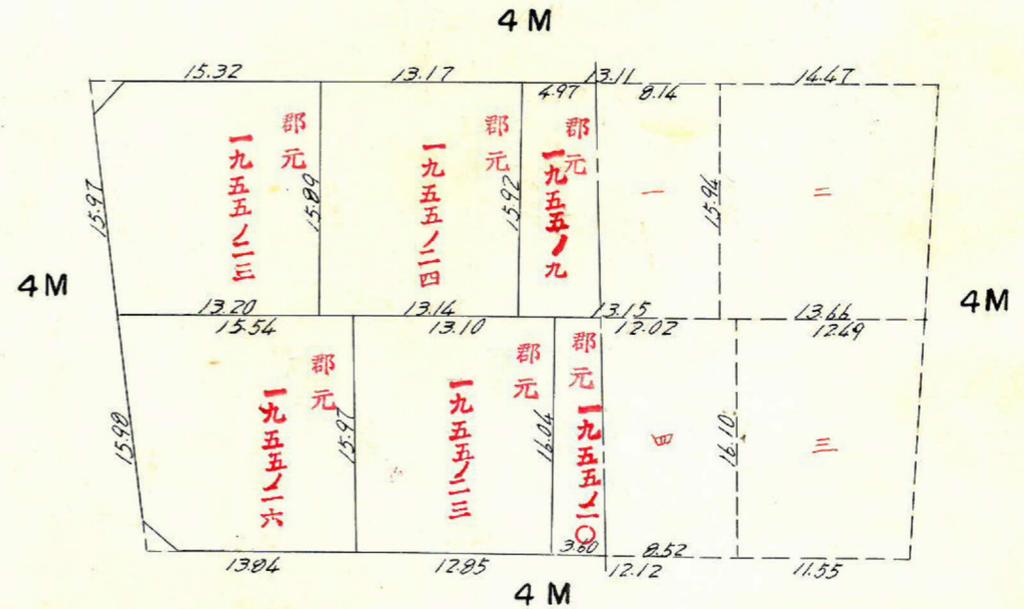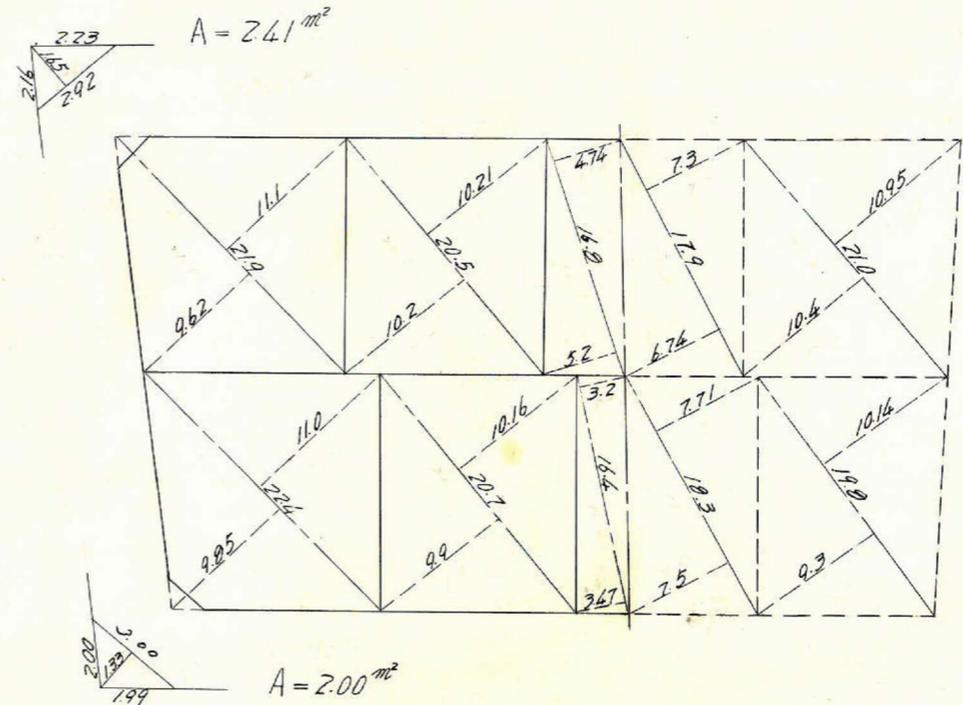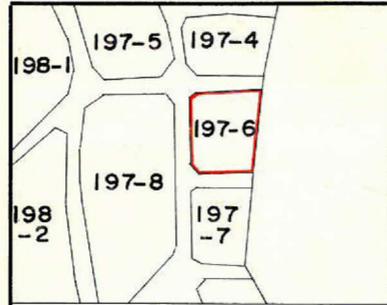

杭 //
口 6

この図面等は、土地区画整理事業に関する参考資料として提供しています。
○図面等は換地処分時のものであり、現在の状況とは異なる場合があります。
○図面等によって、境界等が確定されるものではありません。

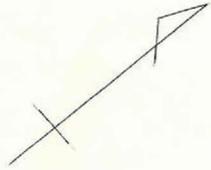

C.192 $x = -160,154.779$
 $y = -43,514.595$

Sec 7-10 (1.0079) x 2.00 = 2.02
 Tan 7-10 (0.1257) x 2.00 = 0.25 (+)
 2.27

4 M

Sec 7-30 (1.0089) x 2.00 = 2.02
 Tan 7-30 (0.1360) x 2.00 = 0.27 (-)
 1.75

$x = -43 \times 500$

$x = -160 \times 200$

C.195 $x = -160,174.244$
 $y = -43,484.360$

Sec 7-30 (1.0089) x 2.00 = 2.02
 Tan 7-30 (0.1360) x 2.00 = 0.27 (-)
 1.75

4 M

Sec 2-19 (1.0008) x 2.00 = 2.00
 Tan 2-19 (0.0405) x 2.00 = 0.08 (-)
 1.92


C.32 $x = -160,133.139$
 $y = -43,449.350$

Sec 7-10 (1.0079) x 2.00 = 2.02
 Tan 7-10 (0.1257) x 2.00 = 0.25 (+)
 2.27

4 M

Sec 2-49 (1.0012) x 2.00 = 2.00
 Tan 2-49 (0.0489) x 2.00 = 0.10 (+)
 2.10


C.31 $x = -160,108.599$
 $y = -43,475.904$

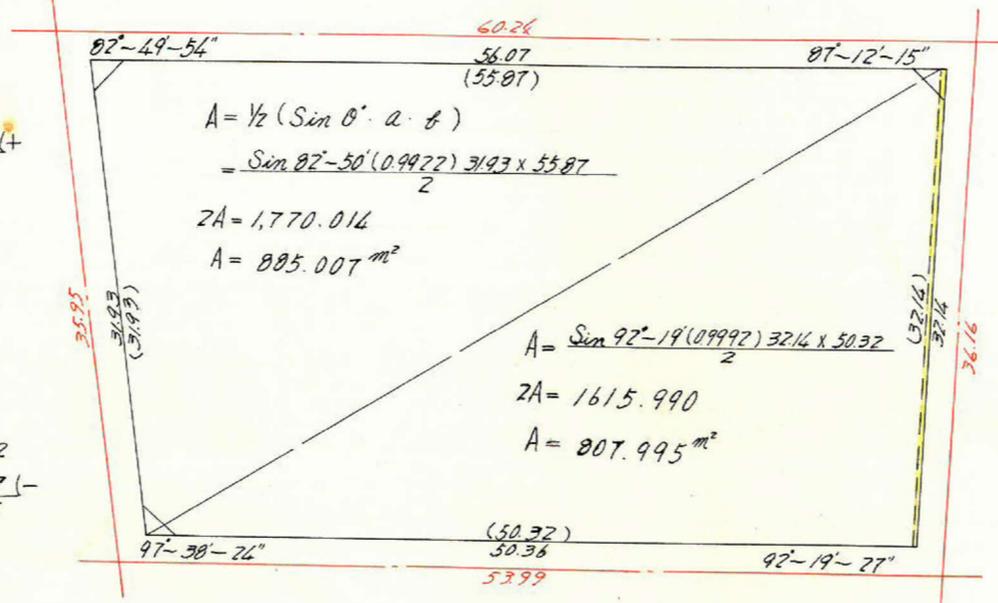

Sec 2-49 (1.0012) x 2.00 = 2.00
 Tan 2-49 (0.0489) x 2.00 = 0.10 (+)
 2.10

4 M

Sec 2-19 (1.0008) x 2.00 = 2.00
 Tan 2-19 (0.0405) x 2.00 = 0.08 (-)
 1.92

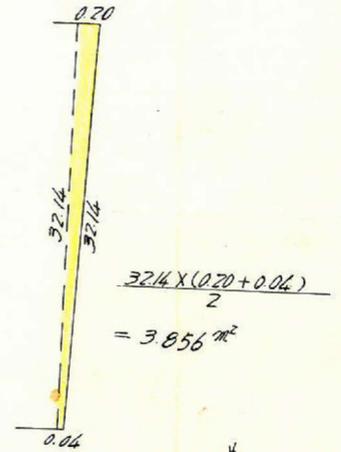

$y = -43 \times 400$

$x = -160 \times 200$

合計面積	=	885.007 + 807.995 + 3.856	=	1,696.86	m ²
剪除	、	=	2.41 + 2.00	=	4.41
地区外	、	=		=	681.44
地区内	、	=		=	1,010.99

この図面等は、土地区画整理事業に関する参考資料として提供しています。
 ○図面等は換地処分時のものであり、現在の状況とは異なる場合があります。
 ○図面等によって、境界等が確定されるものではありません。