


課長	係長	測量士	係




(分筆前)  
 確定面積平面図  $S = \frac{1}{500}$

ブロック番号 紫原 197-11 号

新地名 町 丁目  
 年 月 日

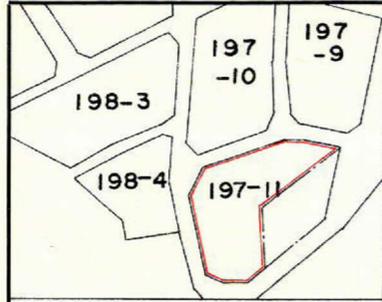

この図面等は、土地区画整理事業に関する参考資料として提供しています。  
 ○図面等は換地処分時のものであり、現在の状況とは異なる場合があります。  
 ○図面等によって、境界等が確定されるものではありません。

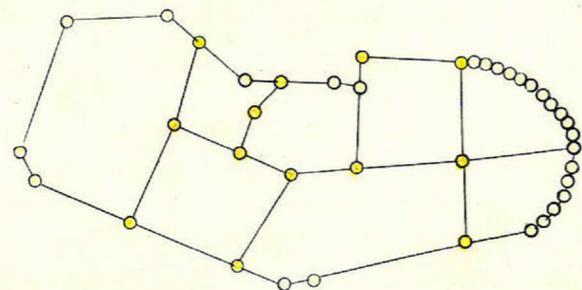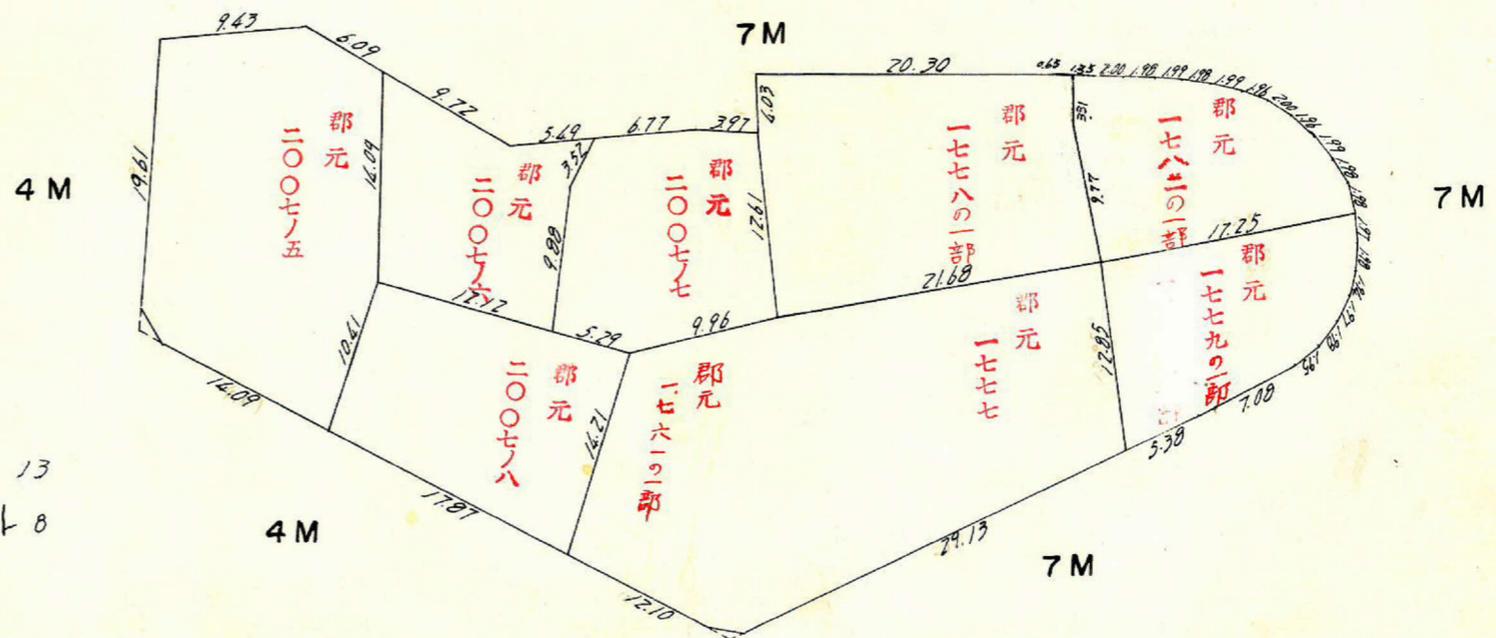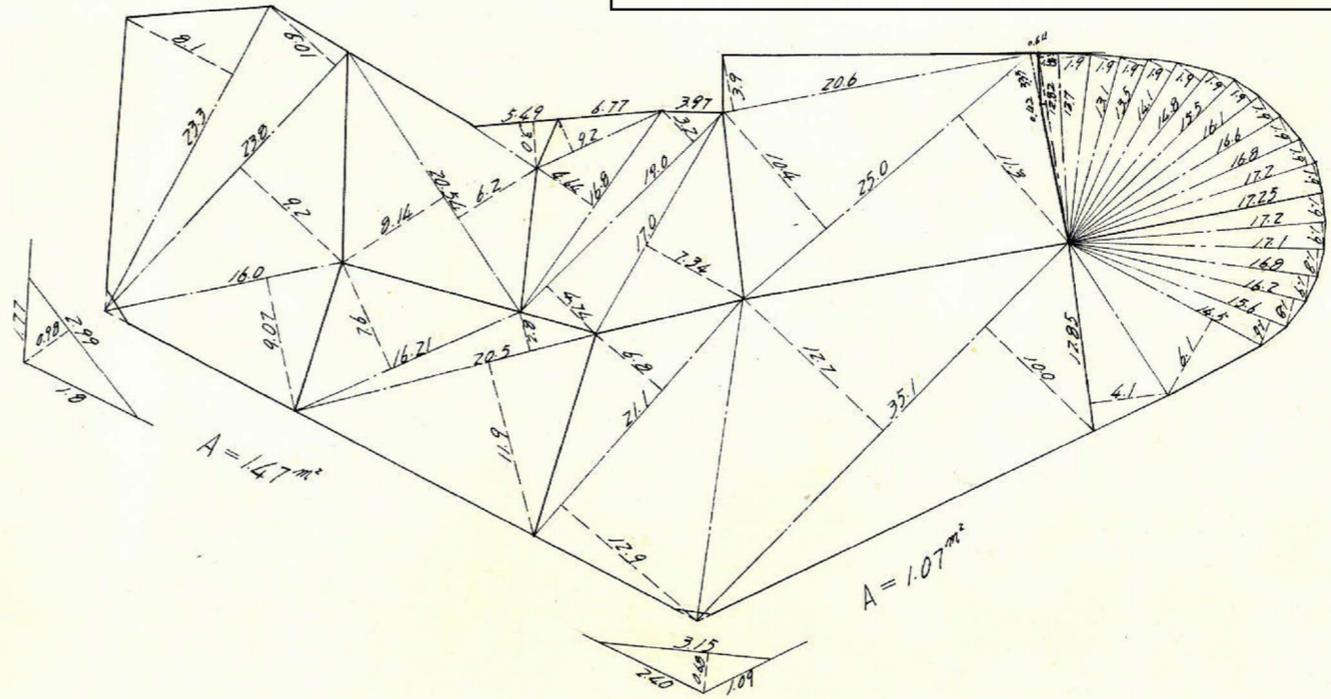



C.34  $x = -160,199.299$   
 $y = 43,376.166$


$y = -43,300$   
 $x = -160,200$

$\frac{0.07}{100} = R$   
 $\text{Sec } 23-21(1.0892) \times 2.00 = 2.18$   
 $\frac{\tan 23-21(0.4317) \times 2.00 = 0.861}{1.32}$   
 C.197  $x = -160,205.863$   
 $y = -43,391.023$

C.35  $x = -160,211.690$   
 $y = -43,345.027$

$\text{Sec } 23-21(1.0892) \times 2.00 = 2.18$   
 $\frac{\tan 23-21(0.4317) \times 2.00 = 0.861}{1.32}$

C.38  $x = -160,235.983$   
 $y = -43,310.949$

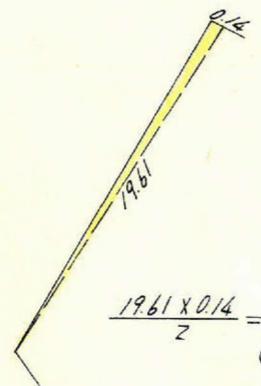


$\text{Sec } 36-21(1.2416) \times 3.50 = 4.35$   
 $\frac{\tan 36-21(0.7359) \times 3.50 = 1.471}{2.88}$

C.40  $x = -160,249.082$   
 $y = -43,369.550$

$\text{Sec } 36-21(1.2416) \times 2.00 = 2.48$   
 $\frac{\tan 36-21(0.7359) \times 2.00 = 2.501}{-0.10}$

C.39  $x = -160,258.240$   
 $y = -43,317.259$

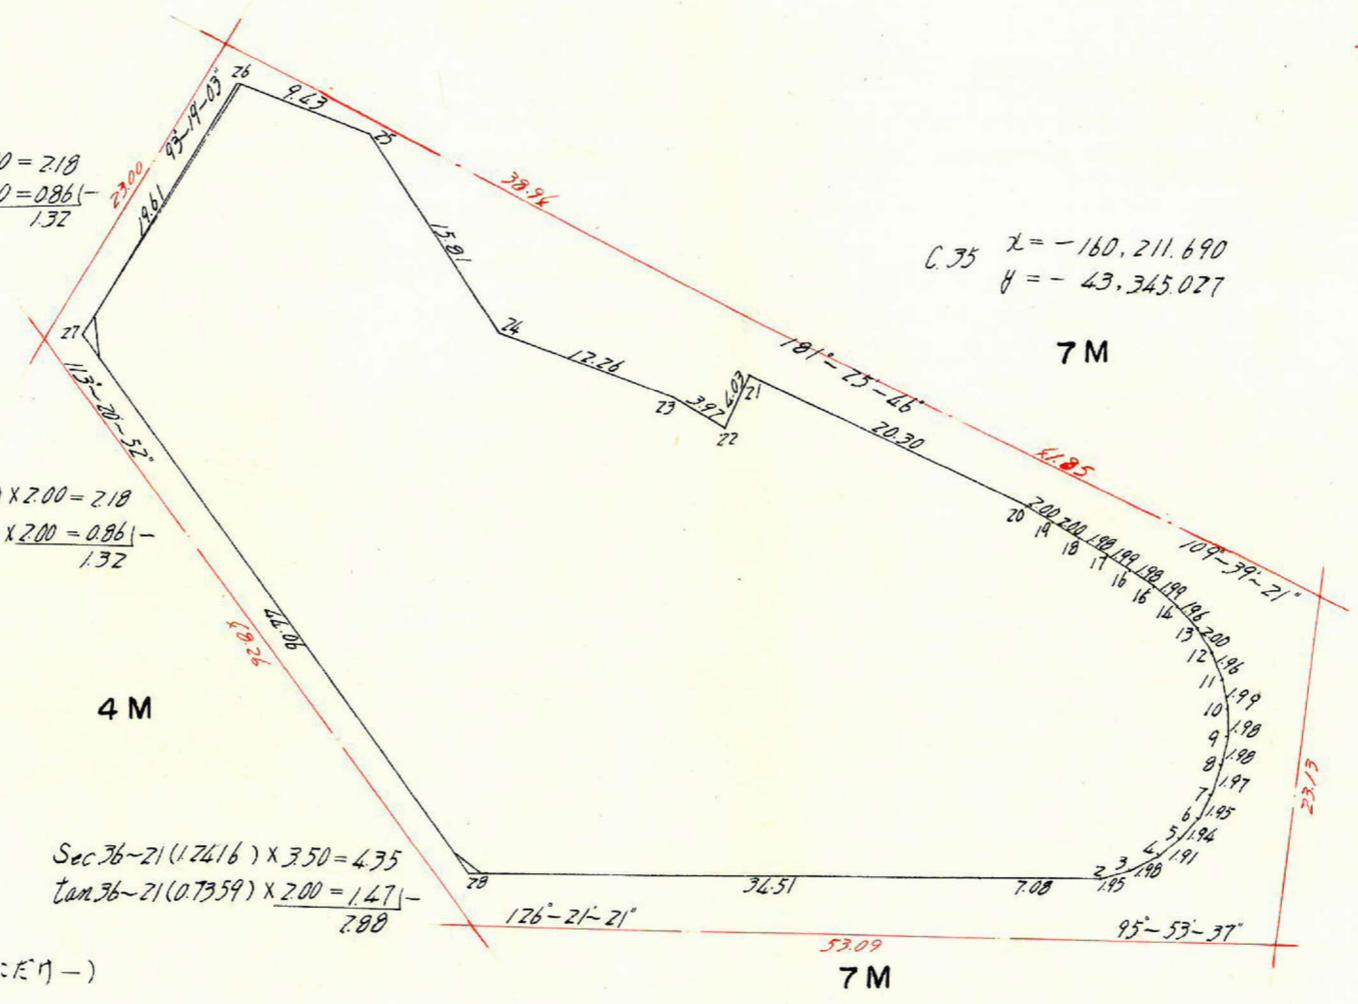

合計面積 =	2138.076	= 2138.08 m <sup>2</sup>
剪除 " =	147 + 107	= 2.54 m <sup>2</sup>
ブロッ " =		= 2135.54 m <sup>2</sup>

この図面等は、土地区画整理事業に関する参考資料として提供しています。  
 ○図面等は換地処分時のものであり、現在の状況とは異なる場合があります。  
 ○図面等によって、境界等が確定されるものではありません。

課長	係長	測量士	係

(分筆前)  
確定面積平面図 S =  $\frac{1}{2}$

ブロック番号 紫原 197-11 号

新地名 町 丁目  
年 月 日

この図面等は、土地区画整理事業に関する参考資料として提供しています。  
○図面等は換地処分時のものであり、現在の状況とは異なる場合があります。  
○図面等によって、境界等が確定されるものではありません。

点	(1)	(2)	(3)	(4)	(1) × (4)	(2) × (3)
	$x_{n-1} - x_{n+1}$	$x_{n-1} - x_{n+1}$	$y_{n-1} - y_{n+1}$	$y_{n-1} - y_{n+1}$		
1	251.542		335.210			
2	252.454	+ 0.781	328.192	+ 8.964	+ 470.198	- 22.018
3	252.323	+ 0.689	326.266	+ 3.843	+ 201.182	+ 18.083
4	251.765	+ 1.417	324.347	+ 3.676	+ 190.288	+ 34.500
5	250.906	+ 2.050	322.570	+ 3.309	+ 168.448	+ 46.268
6	249.715	+ 2.752	321.038	+ 2.692	+ 133.833	+ 57.896
7	248.154	+ 3.270	319.878	+ 2.130	+ 102.568	+ 65.001
8	246.445	+ 3.603	318.908	+ 1.555	+ 72.222	+ 68.126
9	244.551	+ 3.861	318.323	+ 0.783	+ 34.883	+ 70.745
10	242.584	+ 3.955	318.125	+ 0.145	+ 6.175	+ 71.684
11	240.596	+ 3.909	318.178	- 0.416	- 16.888	+ 71.058
12	238.675	+ 3.801	318.541	- 1.031	- 39.874	+ 70.474
13	236.795	+ 3.519	319.209	- 1.741	- 64.060	+ 67.596
14	235.156	+ 3.158	320.282	- 2.364	- 83.109	+ 64.050
15	233.637	+ 2.885	321.573	- 2.724	- 91.627	+ 62.238
16	232.271	+ 2.670	323.006	- 2.938	- 94.812	+ 61.426
17	230.967	+ 2.542	324.511	- 3.055	- 94.604	+ 62.307
18	229.729	+ 2.483	326.061	- 3.109	- 92.427	+ 64.709
19	228.484	+ 2.467	327.620	- 3.153	- 89.810	+ 68.138
20	227.262	+ 2.407	329.214	- 3.097	- 87.360	+ 71.155
21	215.437	+ 8.412	345.717	- 10.645	- 287.823	+ 384.571
22	218.850	- 0.743	347.859	- 5.079	- 95.139	- 35.559
23	216.180	+ 8.680	350.796	- 13.621	- 220.388	+ 440.909
24	210.170	+ 20.467	361.480	- 17.093	- 173.836	+ 1258.311
25	195.713	+ 19.138	367.889	- 14.589	- 62.543	+ 1299.260
26	191.032	- 10.442	376.069	- 20.756	+ 186.140	- 794.312
27	206.155	- 54.581	388.645	+ 7.028	+ 43.257	- 4838.333
28	245.613	- 45.387	369.041	+ 53.435	+ 2437.331	- 3133.564
1	251.542	- 6.841	335.210	+ 40.849	+ 2105.439	- 240.872
2	252.454		328.192			
		± 118.775		± 128.411	6214.507 - 938.357 4276.150	+ 4788.505 - 9064.658 4276.153

$\frac{1}{2} = 2138.076 \text{ m}^2$