





| | | | | | |
|---|---|---|---|-----|---|
| 課 | 長 | 係 | 長 | 測量士 | 係 |
| | | | | | |

(分筆前)
 確定面積平面図 $S = \frac{1}{500}$

ブロック番号 紫原

122号

新地名 町 丁目
 年 月 日

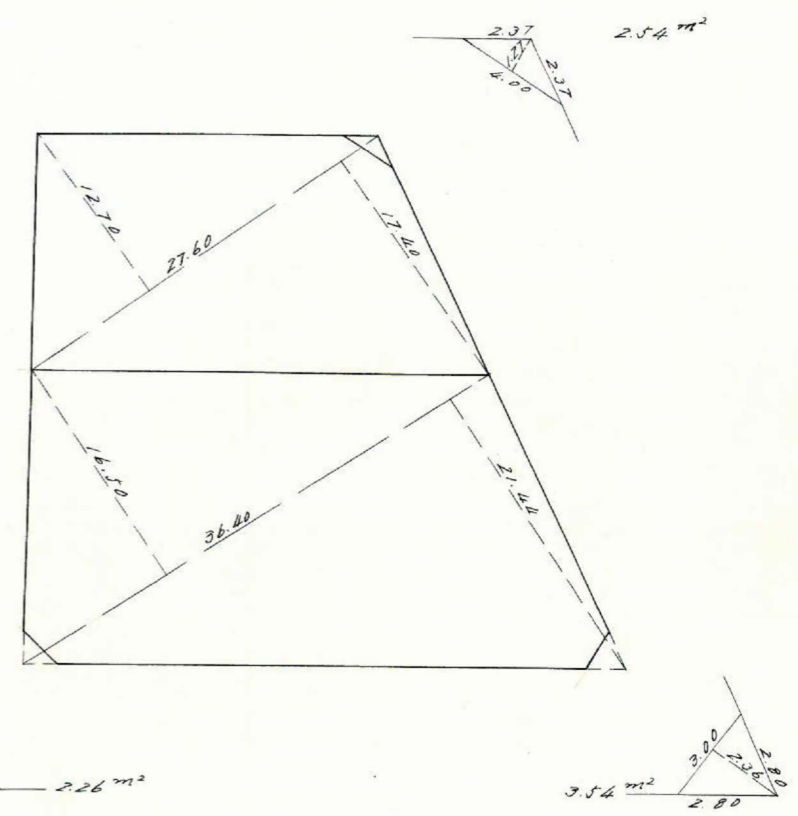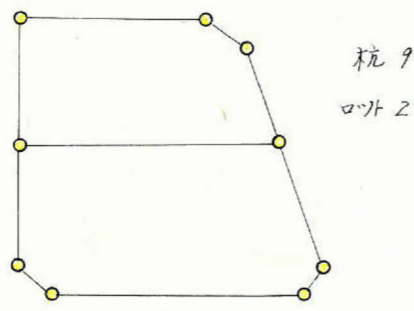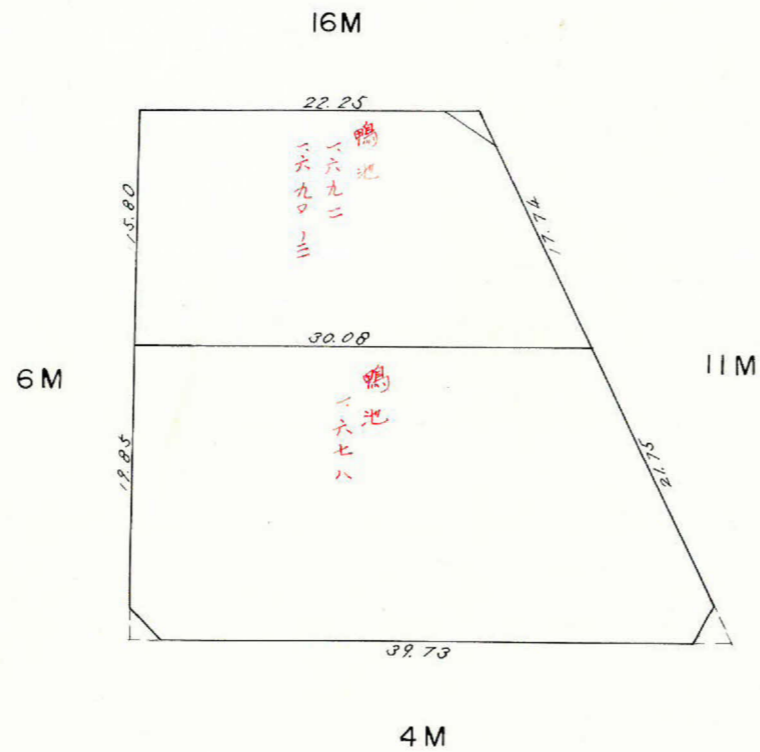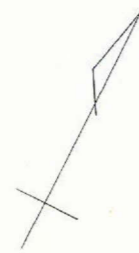

この図面等は、土地区画整理事業に関する参考資料として提供しています。
 ○図面等は換地処分時のものであり、現在の状況とは異なる場合があります。
 ○図面等によって、境界等が確定されるものではありません。

この図面等は、土地区画整理事業に関する参考資料として提供しています。
 ○図面等は換地処分時のものであり、現在の状況とは異なる場合があります。
 ○図面等によって、境界等が確定されるものではありません。

122 トラバ-精度 1/24,400

合計面積 = 1,101.349 + 4.534 = 1,105.883 m²
 剪除 " = 2.26 + 2.54 + 3.54 = 8.34 m²
 ブロック " = 4.533 + 0.596 - 0.595 = +4.534 m²



C144 x = -159.690.423
 y = -43.896.150

Sec 1~10 (1.0002) x 8.00 = 8.00
 Tan 1~10 (0.0204) x 3.00 = 0.06 (-)
 7.94

Sec 1~10 (1.0002) x 3.00 = 3.00
 Tan 1~10 (0.0204) x 8.00 = 0.16 (-)
 2.84

Sec 25~15 (1.1056) x 5.50 = 6.08
 Tan 25~15 (0.4716) x 8.00 = 3.77 (-)
 2.31


C14 x = -159.678.576
 y = -43.871.626

Sec 25~15 (1.1056) x 8.00 = 8.84
 Tan 25~15 (0.4716) x 5.50 = 2.59 (-)
 6.25

$\frac{39.42 \times (0.16 + 0.07)}{2} = 4.533 \text{ m}^2$

Sec 1~15 (1.0002) x 2.00 = 2.00
 Tan 1~15 (0.0218) x 3.00 = 0.07 (+)
 2.07

6 M

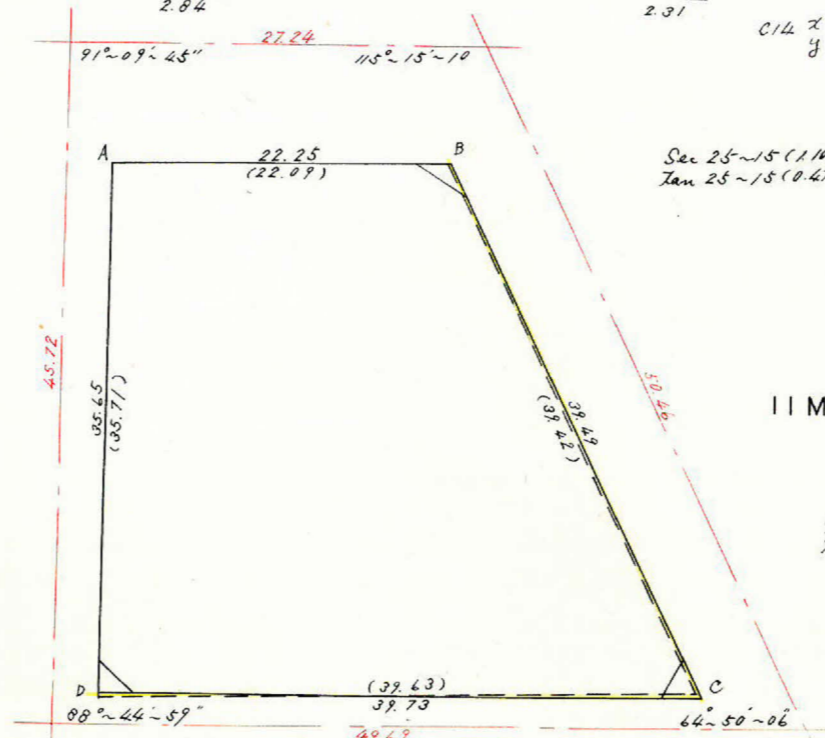

Sec 25~10 (1.1049) x 2.00 = 2.21
 Tan 25~10 (0.4699) x 5.50 = 2.58 (+)
 4.79


C145 x = -159.731.986
 y = -43.877.100

Sec 1~15 (1.0002) x 3.00 = 3.00
 Tan 1~15 (0.0218) x 2.00 = 0.04 (+)
 3.04

Sec 25~10 (1.1049) x 5.50 = 6.08
 Tan 25~10 (0.4699) x 2.00 = 0.94 (+)
 7.02

C15 x = -159.710.303
 y = -43.832.391

4 M

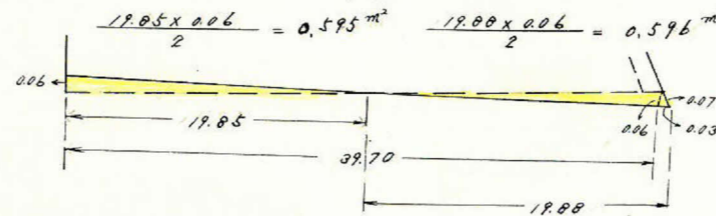

| 測点 | 仮方位角 | 距離(S) | 方位角(A) | 真数 | | S. COS (A) | | S. Sin (A) | | 合緯距 | 合経距 | 倍子午線距 | 倍面積 |
|----|--------|-------|-----------|---------|---------|------------|---------|------------|--------|----------|----------|----------|------------|
| | | | | COS (A) | Sin (A) | + | - | + | - | | | | |
| A | 88.50 | 22.09 | N 91.10 E | 0.0204 | 0.9998 | 0.451 | | 22.086 | | + 0.453 | + 22.086 | + 22.086 | + 10.004 |
| B | 153.35 | 39.42 | S 26.25 E | 0.8956 | 0.4449 | | 35.305 | 17.538 | | - 34.850 | + 39.624 | + 61.710 | - 2178.548 |
| C | 268.45 | 39.63 | S 88.45 W | 0.0218 | 0.9998 | | 0.864 | 39.622 | | - 35.712 | 0 | + 39.624 | - 34.155 |
| D | 360.00 | 35.71 | N 0.00 E | 1.0000 | 0.0000 | 35.710 | | 0 | | 0 | 0 | 0 | 0 |
| | | | | | | 36.161 | 36.169 | 39.624 | 39.622 | | | | 2202.699 |
| | | | | | | - 0.008 | + 0.002 | | | | | | |

$\frac{1}{2} = 1101.349 \text{ m}^2$