



課長	係長	測量士	係

(分筆前)
 確定面積平面図 $S = \frac{1}{500}$

ブロック番号 **紫原 207** 号

新地名 町 丁目
 年 月 日

190	203	202
189	204	205
188	206	
187	208	

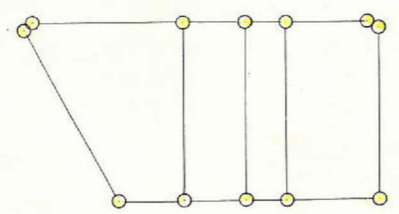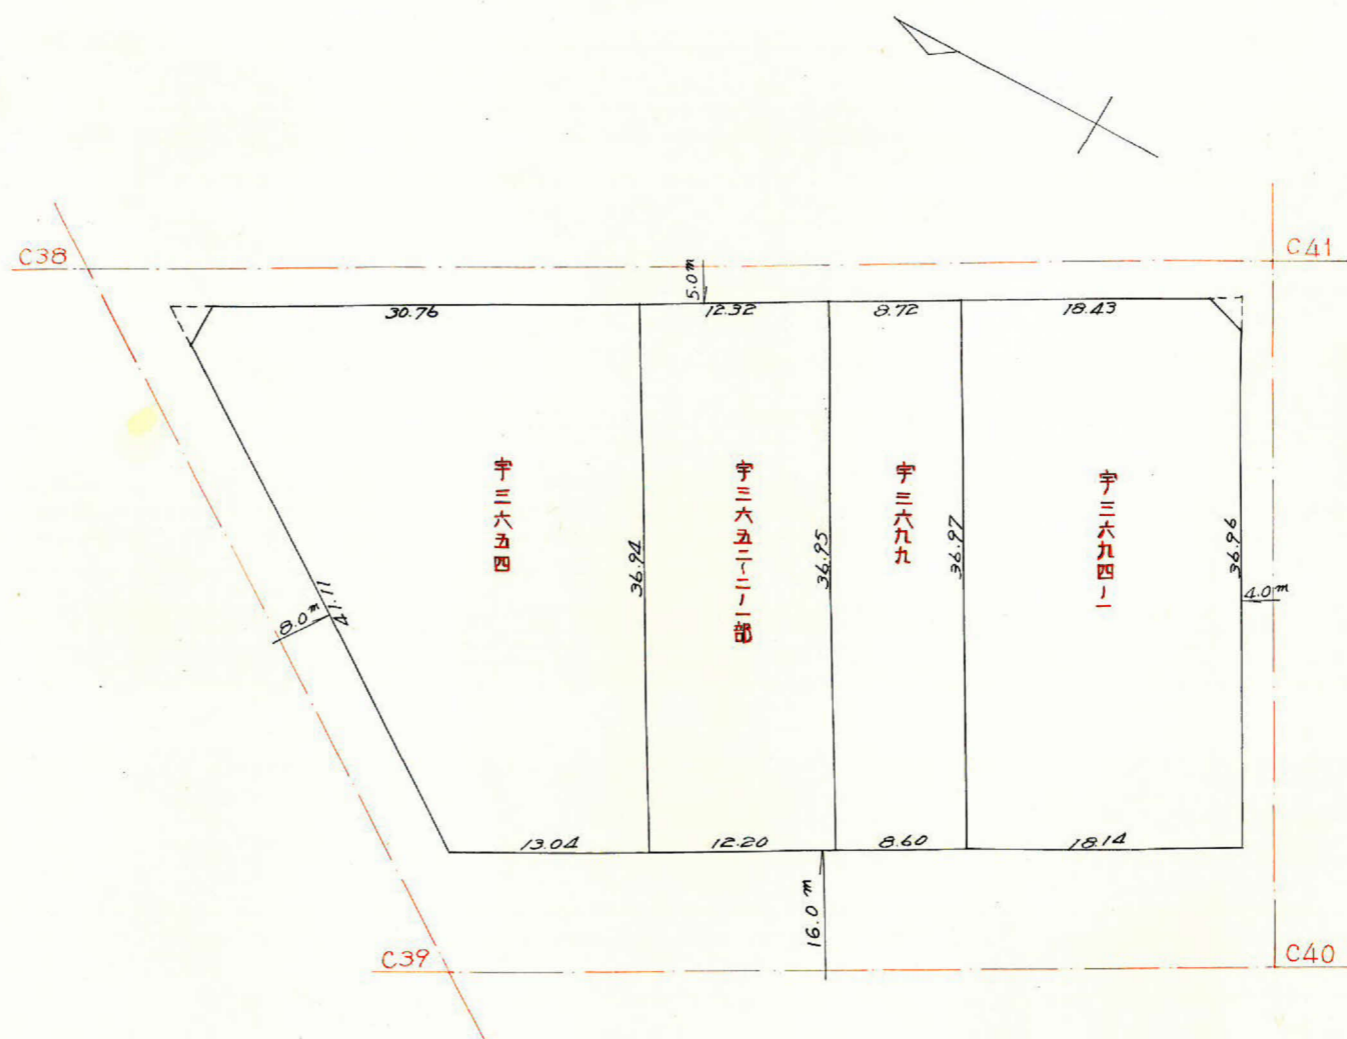


この図面等は、土地区画整理事業に関する参考資料として提供しています。
 ○図面等は換地処分時のものであり、現在の状況とは異なる場合があります。
 ○図面等によって、境界等が確定されるものではありません。

$$\frac{\Delta EC (26-18) \times 4.00 = 4.46}{\tan (26-18) \times 2.50 = 1.24 (+)} = 5.70$$

$$\sin 26-18 = 0.4431 \times 0.05 = 0.022$$

$$\cos 26-18 = 0.8965 \times 0.05 = 0.0447$$

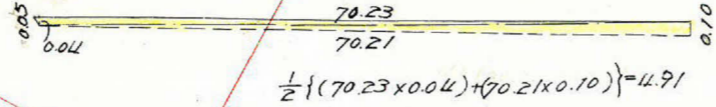


$$\frac{\Delta EC (0-08) \times 2.00 = 2.00}{\tan (0-08) \times 2.50 = 0.01 (+)} = 2.01$$

$$\frac{\Delta EC (26-18) \times 2.50 = 2.79}{\tan (26-18) \times 4.00 = 1.98 (+)} = 4.77$$

$$\frac{\Delta EC (26-21) \times 8.00 = 8.93}{\tan (26-21) \times 4.00 = 1.98 (-)} = 6.95$$

C38 { x = -160.281.888
y = -43.971.472

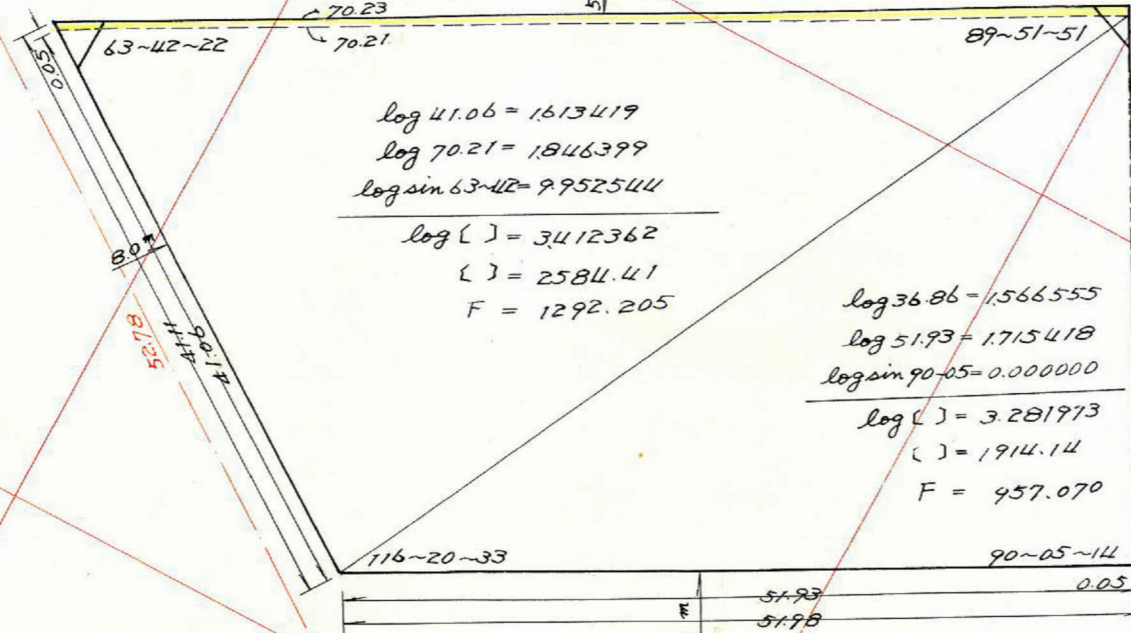

$$\log 41.06 = 1.613419$$

$$\log 70.21 = 1.846399$$

$$\log \sin 63-42 = 9.952544$$

$$\log [] = 3.412362$$

$$[] = 2584.41$$

$$F = 1292.205$$

$$\log 36.96 = 1.566555$$

$$\log 51.93 = 1.715418$$

$$\log \sin 90-05 = 0.000000$$

$$\log [] = 3.281973$$

$$[] = 1914.14$$

$$F = 957.070$$

C39 { x = -160.325.275
y = -44.001.523

C40 { x = -160.372.899
y = -43.975.179

C41 { x = -160.350.036
y = -43.933.699

$$\frac{\Delta EC (26-21) \times 4.00 = 4.46}{\tan (26-21) \times 8.00 = 3.96 (-)} = 0.50$$

$$\frac{\Delta EC (0-05) \times 2.00 = 2.00}{\tan (0-05) \times 8.00 = 0.01 (-)} = 1.99$$

$$\frac{\Delta EC (0-08) \times 2.50 = 2.50}{\tan (0-08) \times 2.00 = 0 (+)} = 2.50$$

$$\frac{\Delta EC (0-05) \times 8.00 = 8.00}{\tan (0-05) \times 2.00 = 0 (-)} = 8.00$$

合計面積
剪除面積
70.7面積
割込面積

$$1292.205 + 957.070 + 4.91 + 0.92 = 2255.10 \text{ m}^2$$

$$3.66 + 2.31 = 5.97 \text{ m}^2$$

$$= 2249.13 \text{ m}^2$$

$$= 2249.13 \text{ m}^2$$

この図面等は、土地区画整理事業に関する参考資料として提供しています。
○図面等は換地処分時のものであり、現在の状況とは異なる場合があります。
○図面等によって、境界等が確定されるものではありません。

-44.000