課長	係長	測量士	係

(分筆前)
確定面積平面図 S = 1/500

ブロック番号 紫原 181 号

新地名 町 丁目

年 月 日

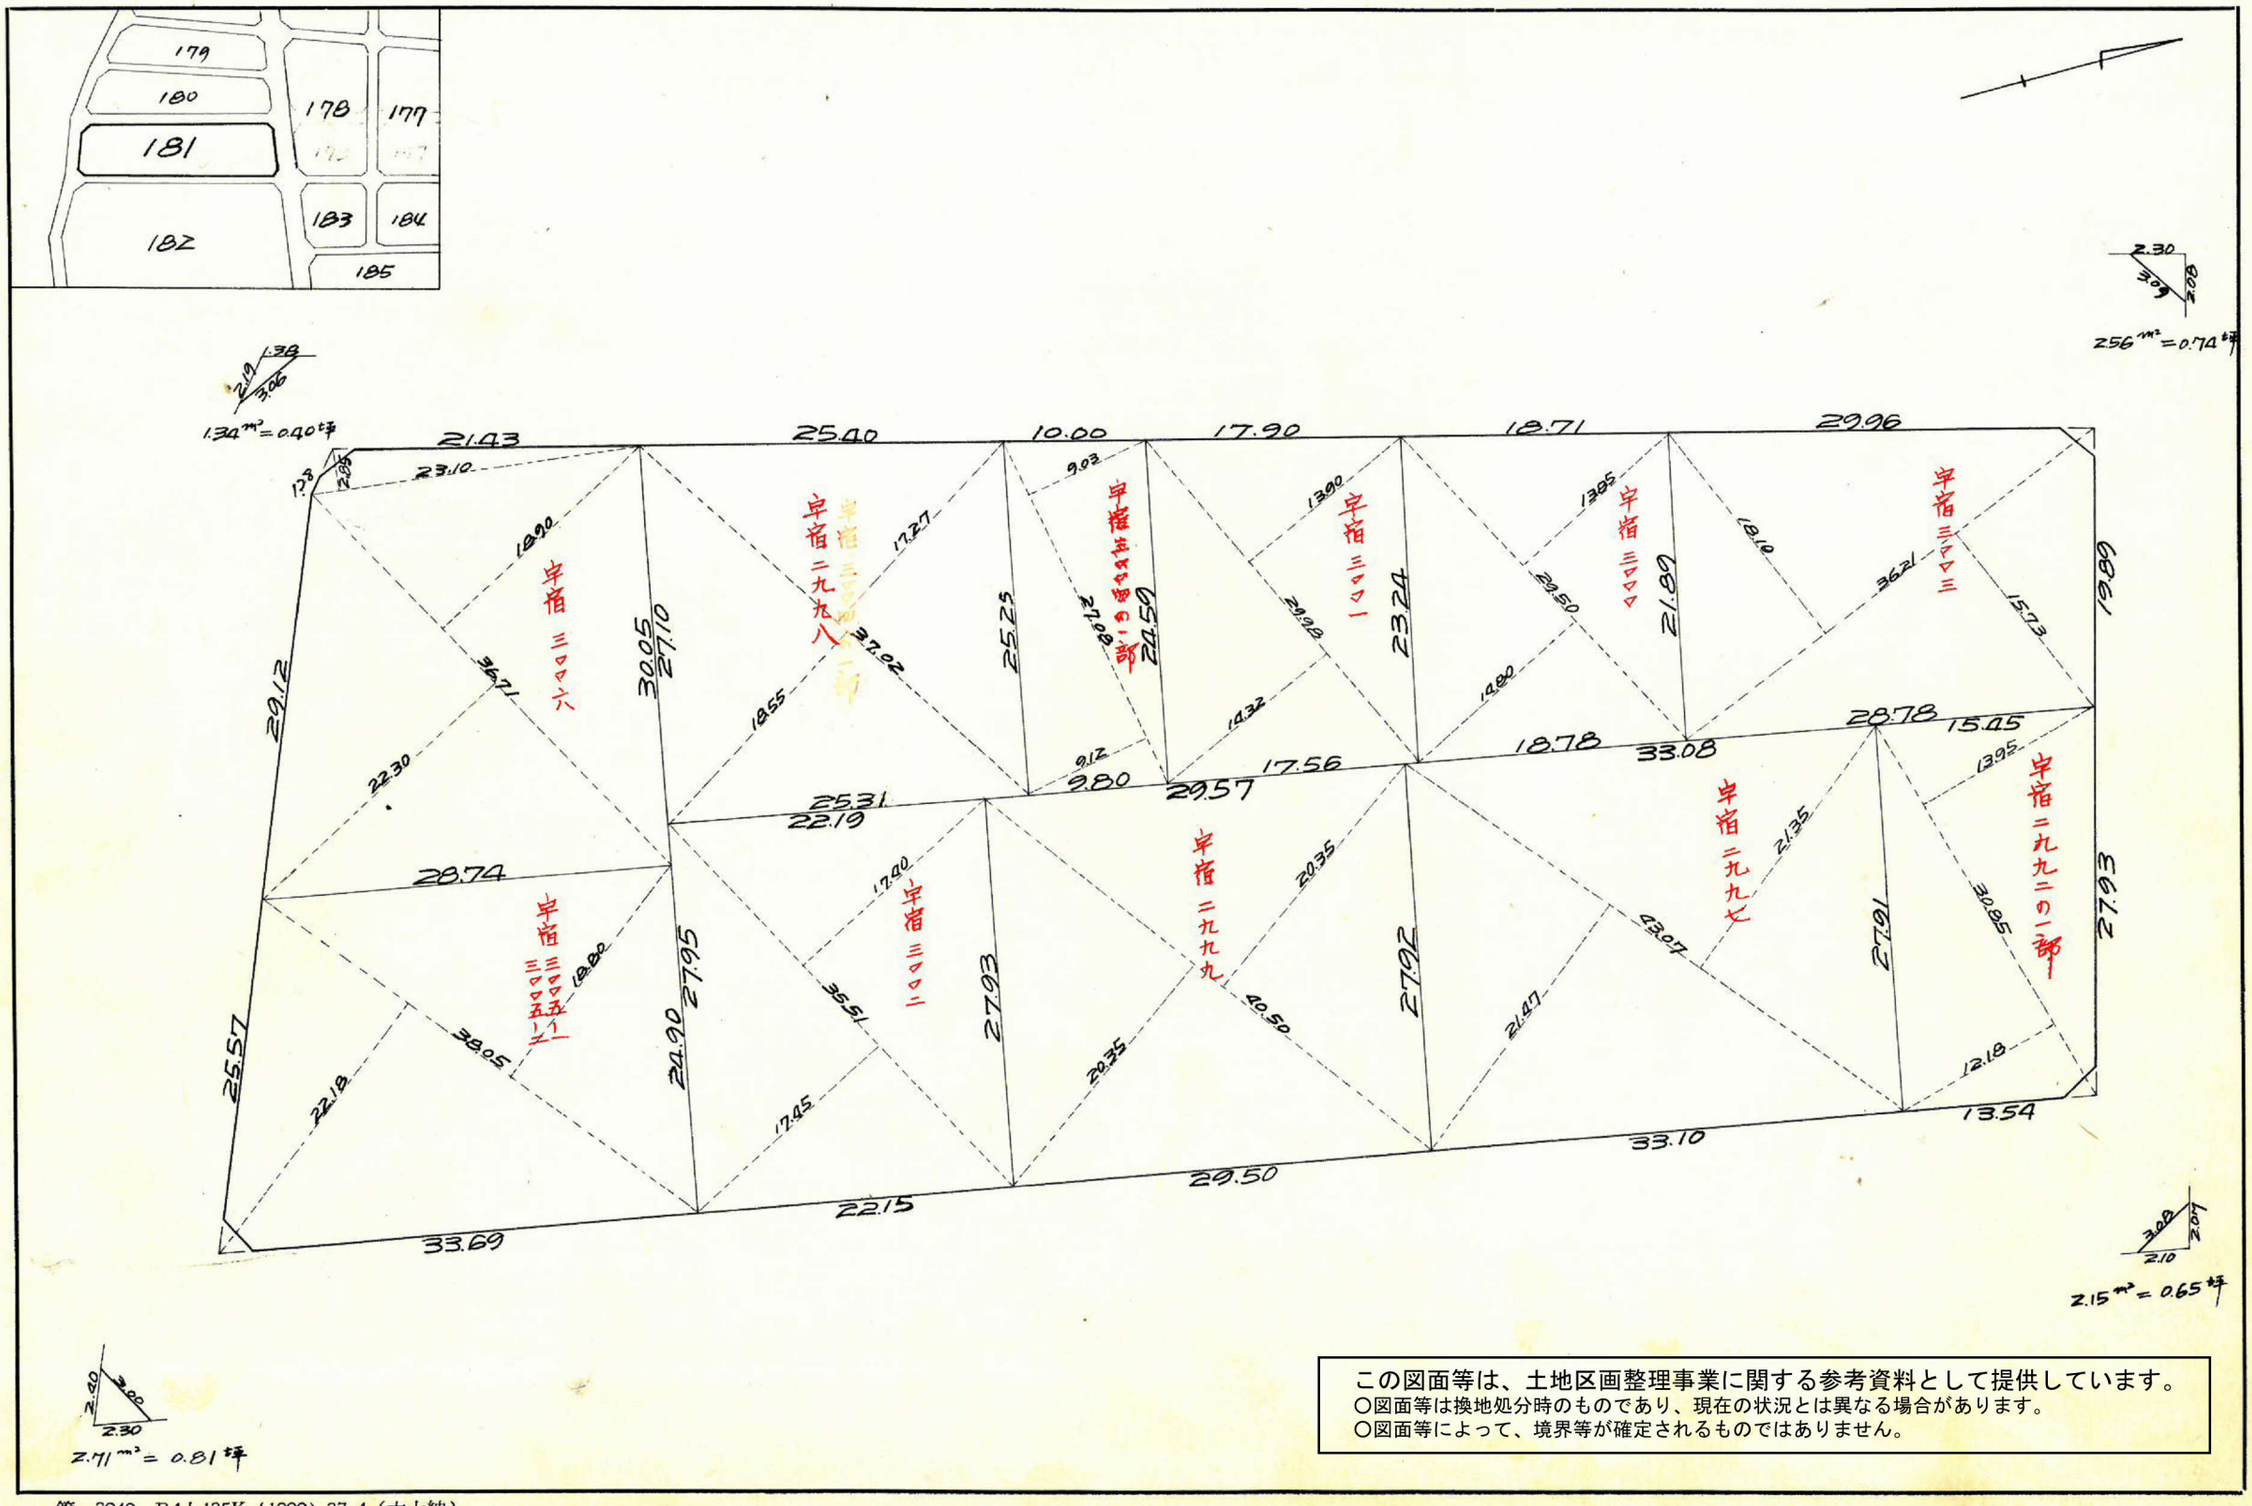

この図面等は、土地区画整理事業に関する参考資料として提供しています。
○図面等は換地処分時のものであり、現在の状況とは異なる場合があります。
○図面等によって、境界等が確定されるものではありません。

管 3040 B4上135K (1000) 37.4 (木山納)

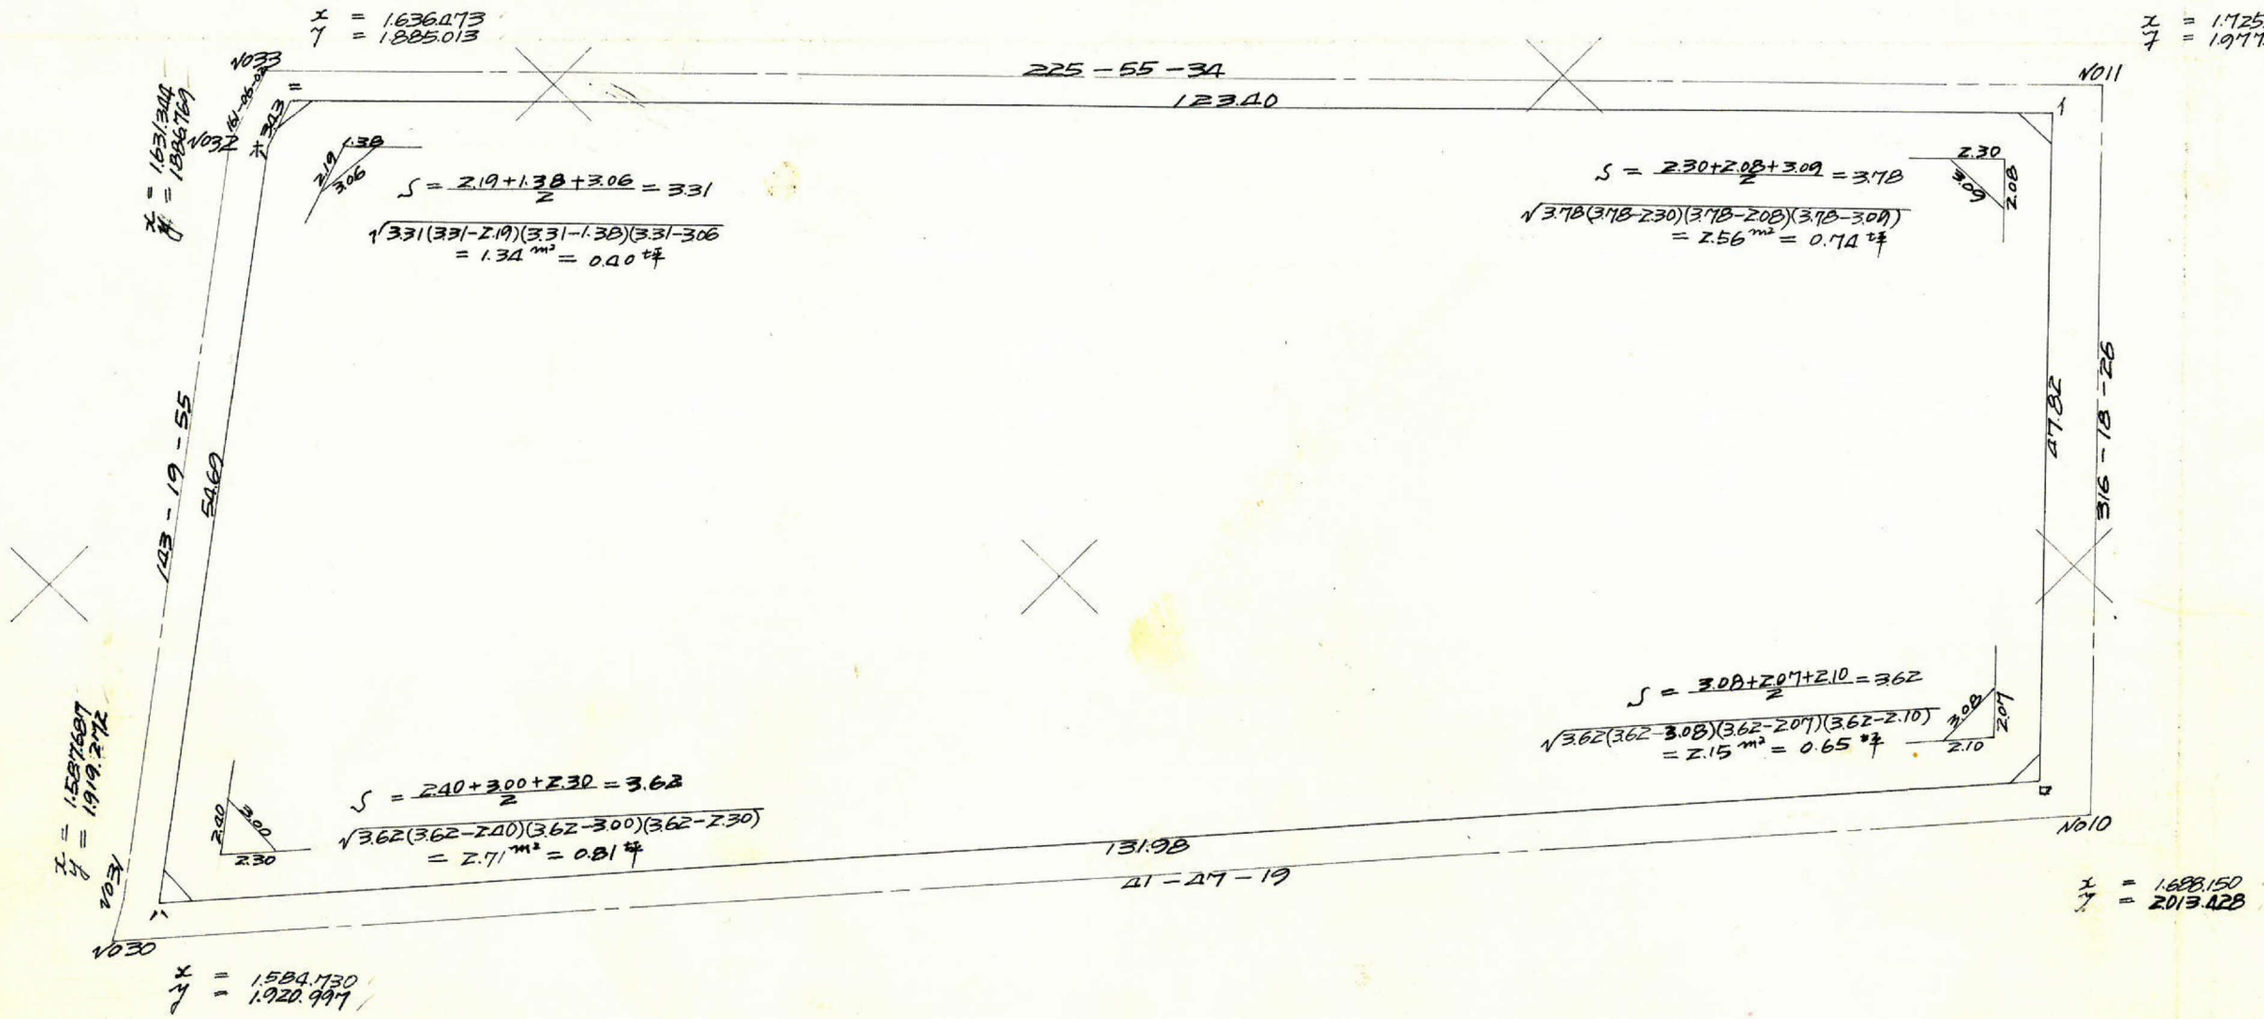

測点	1	2	3	4	5	6	1 × 6	3 × 4
イ	1.721.915			1.976.313				
		- 34.564			+ 33.045			
ロ	1.687.351		- 132.921	2.009.358		- 54.895	- 92.627.133	- 267.085.875
		- 98.357			- 87.940			
ハ	1.588.994		- 54.494	1.921.418		-120.587	-191.612.019	- 104.705.752
		+ 43.863			-32.647			
ホ	1.632.857		+ 47.118	1.888.771		- 33.729	- 55.074.634	+ 88.995.112
		+ 3.255			- 1.082			
ニ	1.636.112		+ 89.058	1.887.689		+ 87.542	+143.228.517	+168.113.807
		+ 85.803			+ 88.624			
イ	1.721.915		+ 51.239	1.976.313		+121.669	+209.503.676	+101.264.302
		(- 34.564)			(+ 33.045)			

13.418.407 13.418.406

合計面積 13.418.407 × ½ = 6.709.203 m²

剪除面積 - 10.73 m² = 6.698.47 m² = 2.026.28 坪

割込面積 6.695.00 m² = 2.026.02 坪

この図面等は、土地区画整理事業に関する参考資料として提供しています。
○図面等は換地処分時のものであり、現在の状況とは異なる場合があります。
○図面等によって、境界等が確定されるものではありません。