

課長	係長	測量士	係

(分筆前)

確定面積平面圖 $S = \frac{1}{600}$

ブロック番号

城南




45号

新地名

町 丁目

28年 10月 28日

この図面等は、土地区画整理事業に関する参考資料として提供しています。
 ○図面等は換地処分時のものであり、現在の状況とは異なる場合があります。
 ○図面等によって、境界等が確定されるものではありません。

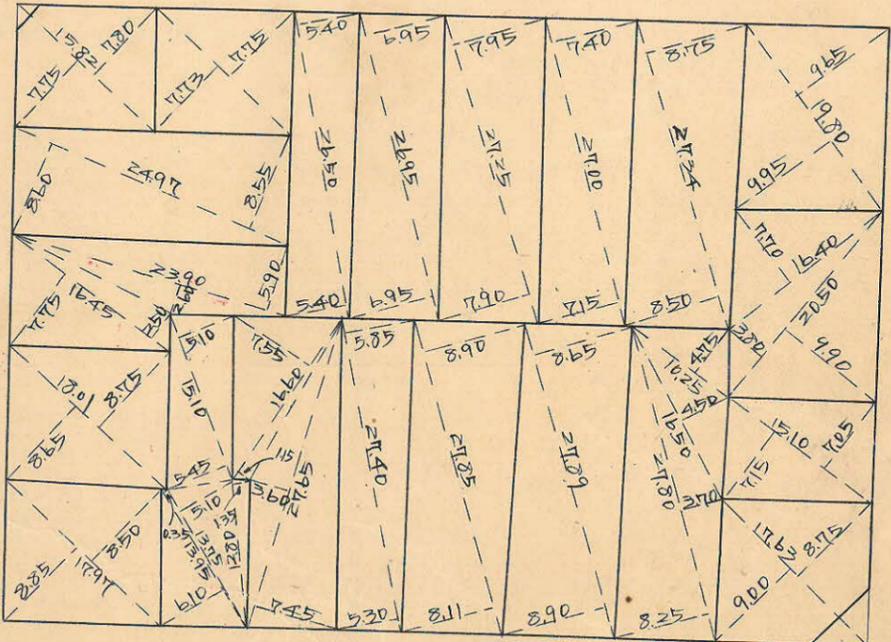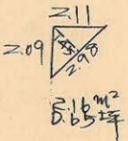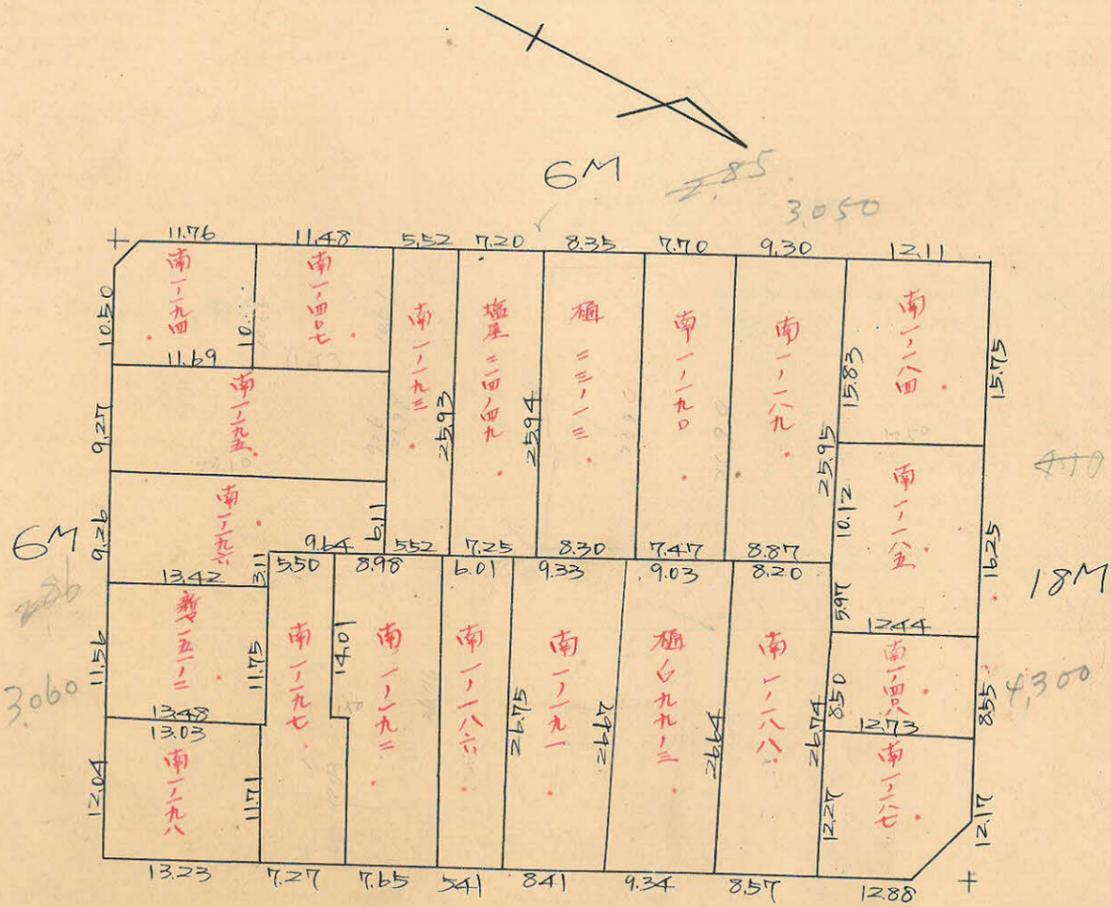


6M
3.060


18M
4.300

20M

4.55
4.820

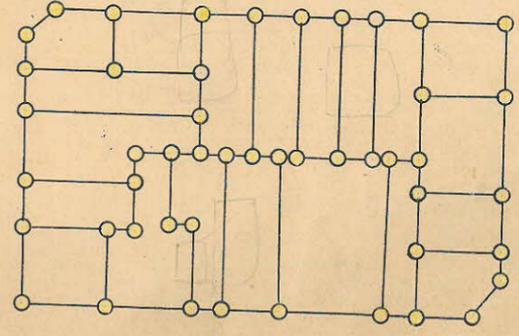



杭=48
ロツト=20

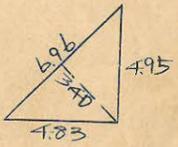

11.23m²
3.54坪

この図面等は、土地区画整理事業に関する参考資料として提供しています。
 ○図面等は換地処分時のものであり、現在の状況とは異なる場合があります。
 ○図面等によって、境界等が確定されるものではありません。

45B
 トラバ-精度 1/1000

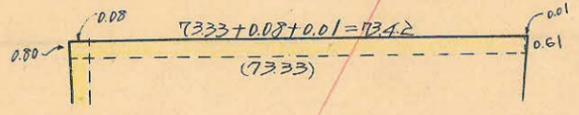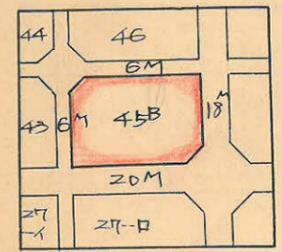

$\sin 16' = 0.00417 \times 0.80 = 0.00334$
 $\cos 16' = 1.0000 \times 0.80 = 0.80$

$\sin 53' = 0.0154 \times 0.61 = 0.00939$
 $\cos 53' = 0.9999 \times 0.61 = 0.60994$

$\frac{1}{2}(0.80 + 0.61) \times (7342 + 7341) = 51.75 \text{ m}^2$

No. 81 $X = 3777.555$
 $Y = 161.622$

$\sec 16' = 1.0000 \times 3.00 = 3.00$
 $\tan 16' = 0.0046 \times 3.00 = 0.0138$
 3.01 m

$\sec 53' = 1.0001 \times 9.00 = 9.00$
 $\tan 53' = 0.0154 \times 9.00 = 0.1386$
 9.05 m

No. 25 $X = 2854.670$
 $Y = 122.942$

$\sec 16' = 1.0000 \times 3.00 = 3.00$
 $\tan 16' = 0.0046 \times 3.00 = 0.0138$
 3.01 m

$\sec 53' = 1.0001 \times 3.00 = 3.00$
 $\tan 53' = 0.0154 \times 9.00 = 0.1386$
 3.14 m

$\sin 16' = 0.00417 \times 0.08 = 0.00033$
 $\cos 16' = 1.0000 \times 0.08 = 0.08$

$\frac{1}{2}(0.08 + 0.49) \times 51.83 = 14.77 \text{ m}^2$

$\sin 29' = 0.0084 \times 0.49 = 0.00412$
 $\cos 29' = 1.0000 \times 0.49 = 0.49$


$\sec 29' = 1.0000 \times 10.00 = 10.00$
 $\tan 29' = 0.0081 \times 3.00 = 0.0243$
 9.98 m

No. 22 $X = 2808.181$
 $Y = 19.273$

$\sec 29' = 1.0000 \times 3.00 = 3.00$
 $\tan 29' = 0.0081 \times 10.00 = 0.081$
 2.92 m

$\sec 40' = 1.0000 \times 9.00 = 9.00$
 $\tan 40' = 0.0116 \times 10.00 = 0.116$
 8.89 m

No. 26 $X = 2883.292$
 $Y = 181.477$

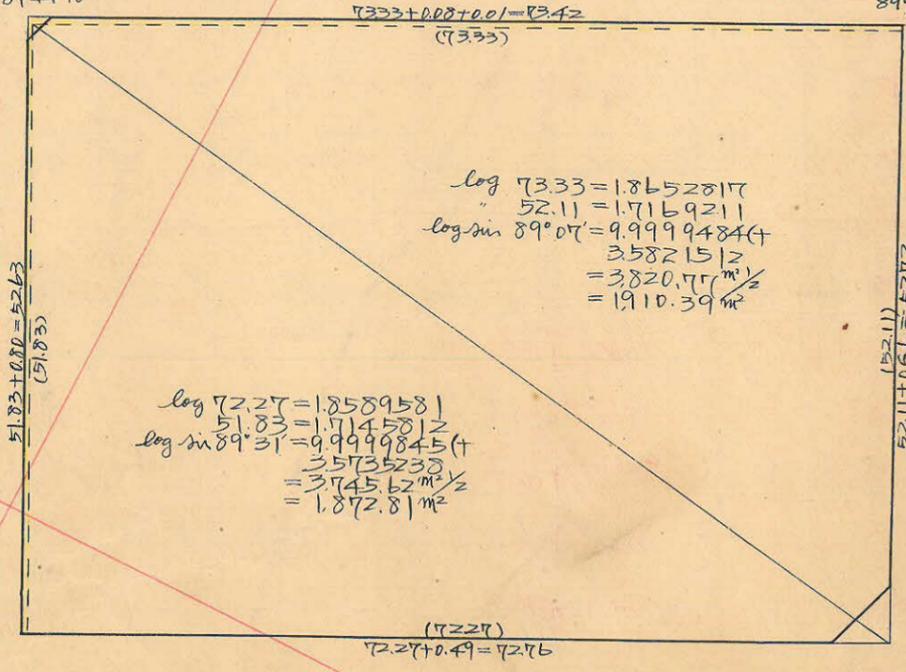

$\log 73.33 = 1.8652817$
 $52.11 = 1.7169211$
 $\log \sin 89^\circ 07' = 9.9999484$
 3.5821512
 $= 3.820.77 \text{ m}^2$
 $= 1.910.39 \text{ m}^2$

$\log 72.27 = 1.8589581$
 $51.83 = 1.7145812$
 $\log \sin 89^\circ 31' = 9.9999845$
 3.5735233
 $= 3.745.62 \text{ m}^2$
 $= 1.872.81 \text{ m}^2$

合計面積
 1.910.39 + 1.872.81 + 14.77 + 51.75 = 3849.72 = (0.3025 = 1.164.54) = 1.164.41
 2.16 + 11.83 = 13.99 = (0.3025 = 4.235) = 4.22
 3.835.73 = (0.3025 = 1.160.30) = 1.160.19
 3.835.73 = 1.160.19

2700

X=2700