

課長	係長	測量士	係
----	----	-----	---

この図面等は、土地区画整理事業に関する参考資料として提供しています。
 ○図面等は換地処分時のものであり、現在の状況とは異なる場合があります。
 ○図面等によって、境界等が確定されるものではありません。

(分 筆 前)

確定面積平面圖 $S = \frac{1}{600}$

ブロック番号


南

47-1号

新地名


町 丁目

26年 4月 15日

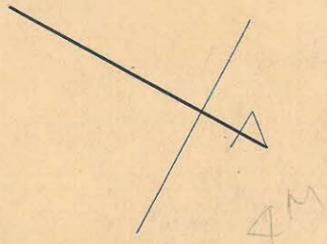





189

172

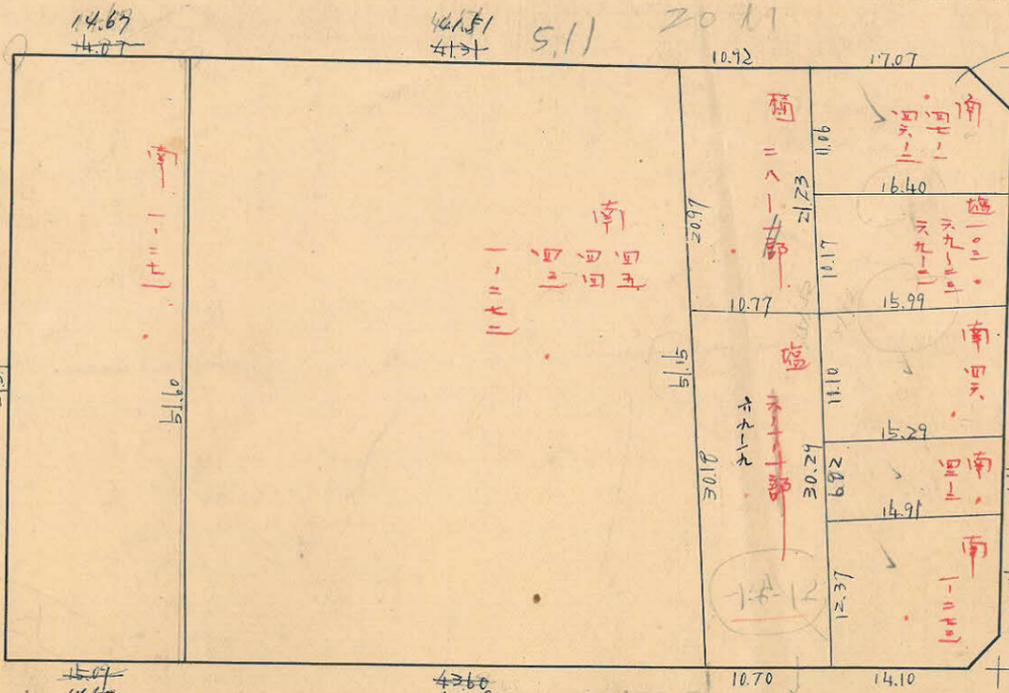

462 200倍
47-1 普通義研 [25割]

3133

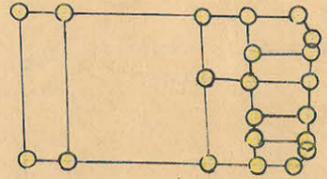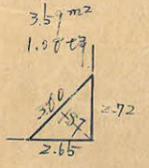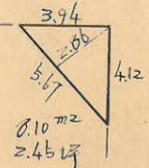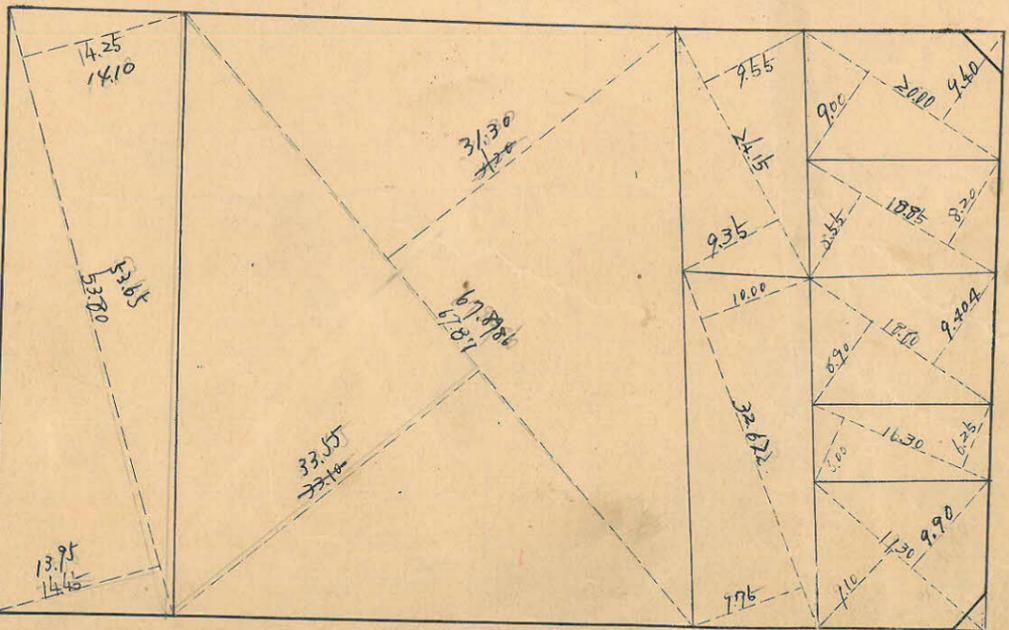


杭=21 口外=9

測量士	測量士	測量士	測量士
トヨ心	南福計	南福計	南福計

この図面等は、土地区画整理事業に関する参考資料として提供しています。
 ○図面等は換地処分時のものであり、現在の状況とは異なる場合があります。
 ○図面等によって、境界等が確定されるものではありません。

47-□B
 トリバー精度 1/1000

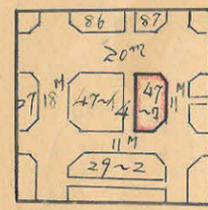


Sec 16' = 1.0000 x 2.00 = 2.00
 Tan 16' = 0.0046 x 10.00 = 0.05 (1) 2.05m

20M

Sec 24' = 1.0000 x 5.50 = 5.50
 Tan 24' = 0.0069 x 10.00 = 0.07 (1) 5.57m

Sec 24' = 1.0000 x 10.00 = 10.00
 Tan 24' = 0.0069 x 5.50 = 0.04 (1) 10.04m

Sec 16' = 1.0000 x 10.00 = 10.00
 Tan 16' = 0.0046 x 2.00 = 0.01 (1) 10.01m

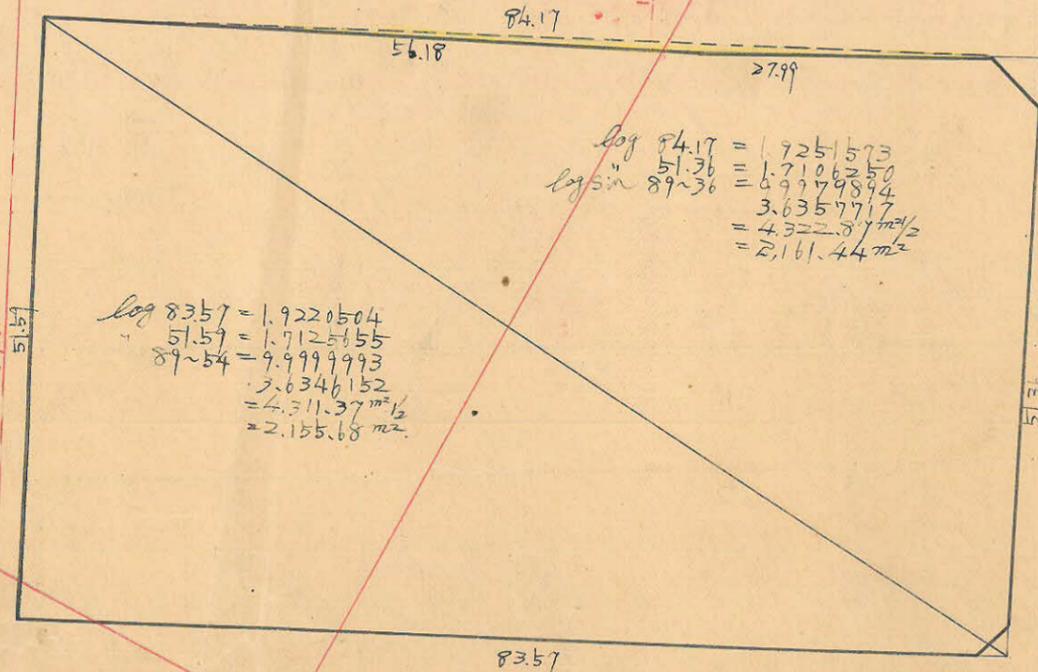

log 84.17 = 1.9251573
 log 51.36 = 1.7106250
 log sin 89-36 = 8.9999993
 = 3.6357717
 = 4.322.87 m²/₂
 = 2,161.44 m²

log 83.57 = 1.9220504
 log 51.57 = 1.7125155
 log sin 89-54 = 9.9999993
 = 3.6346152
 = 4.311.37 m²/₂
 = 2,155.68 m²

Sec 0.6' = 1.0000 x 5.50 = 5.50
 Tan 0.6' = 0.0017 x 2.00 = 0.00 (1) 5.50m

Sec 34' = 1.0000 x 5.50 = 5.50
 Tan 34' = 0.0098 x 5.50 = 0.05 (1) 5.45m

Sec 0.6' = 1.0000 x 2.00 = 2.00
 Tan 0.6' = 0.0017 x 5.50 = 0.01 (1) 1.99m

Sec 34' = 1.0000 x 5.50 = 5.50
 Tan 34' = 0.0098 x 5.50 = 0.05 (1) 5.45m

合計面積 = 2161.44 m² + 2155.68 m² - 15.59 m² = 4301.53 m² (x 0.3025 = 1301.21坪) = 1301.17坪
 剪除... 8.10 m² + 3.59 m² = 11.69 m² (x 0.3025 = 3.53坪) = 3.53坪
 Block... 428984 m² (x 0.3025 = 1297.68坪) = 1297.68坪
 圍込... 428984 m²

γ = +200

γ = +200

γ = +100

γ = +3000

89-44

89-36

11M

11M

90-34

γ = +2000

γ = +3000