
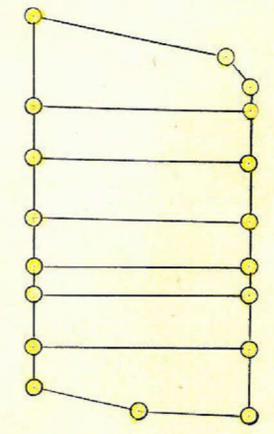
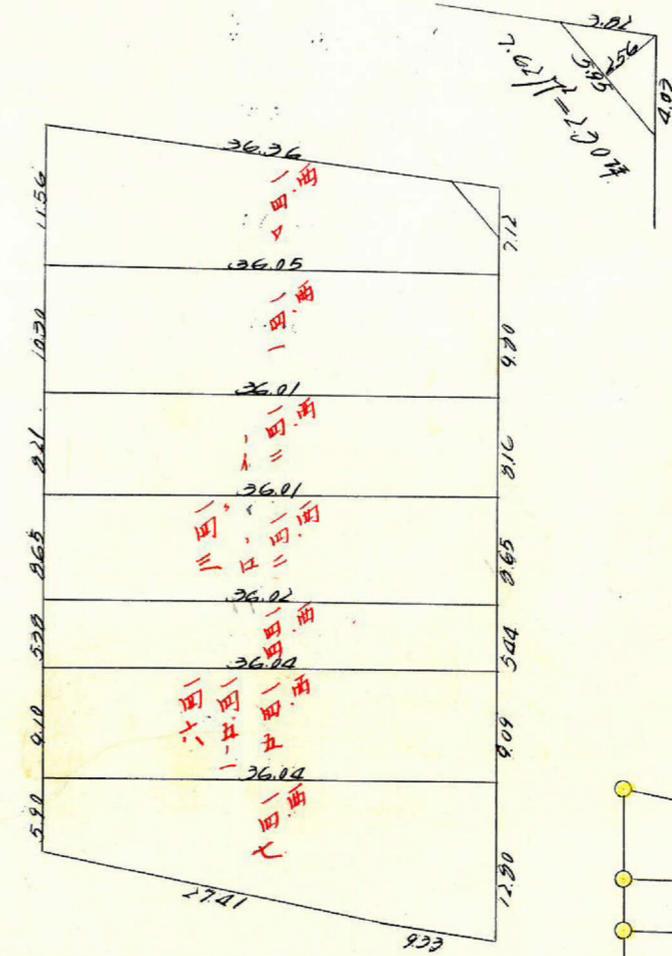
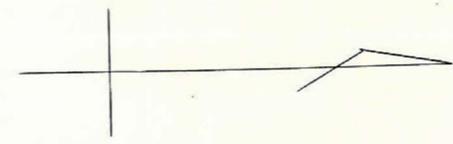
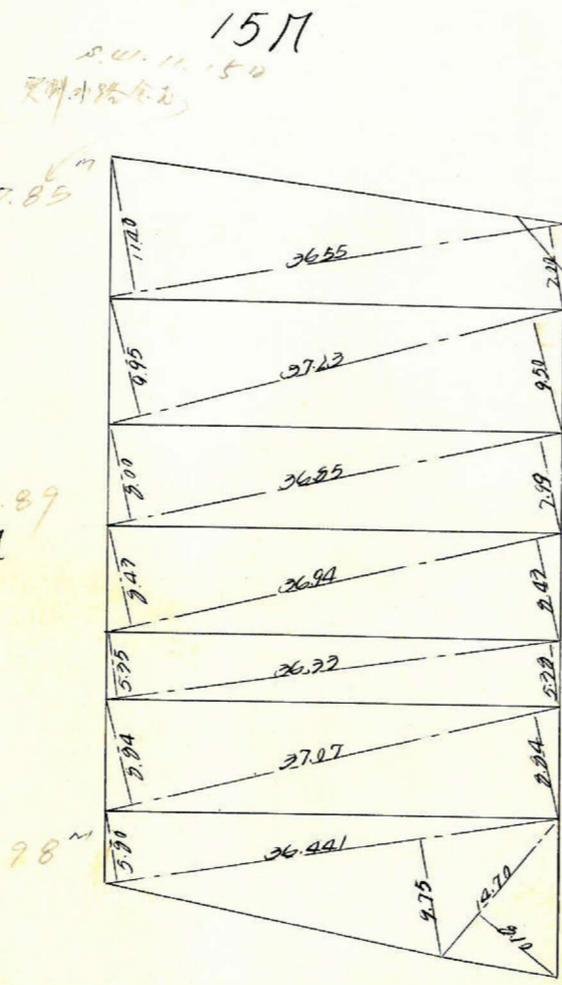


課長	係長	測量士	係

(分筆前)
確定面積平面図 $S = \frac{1}{600}$


ブロック番号 城西 99 号

新地名 町 丁目
年 月 日

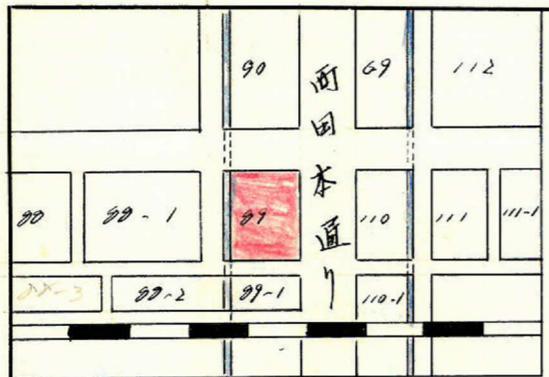

この図面等は、土地区画整理事業に関する参考資料として提供しています。
○図面等は換地処分時のものであり、現在の状況とは異なる場合があります。
○図面等によって、境界等が確定されるものではありません。

ロット7. 統10

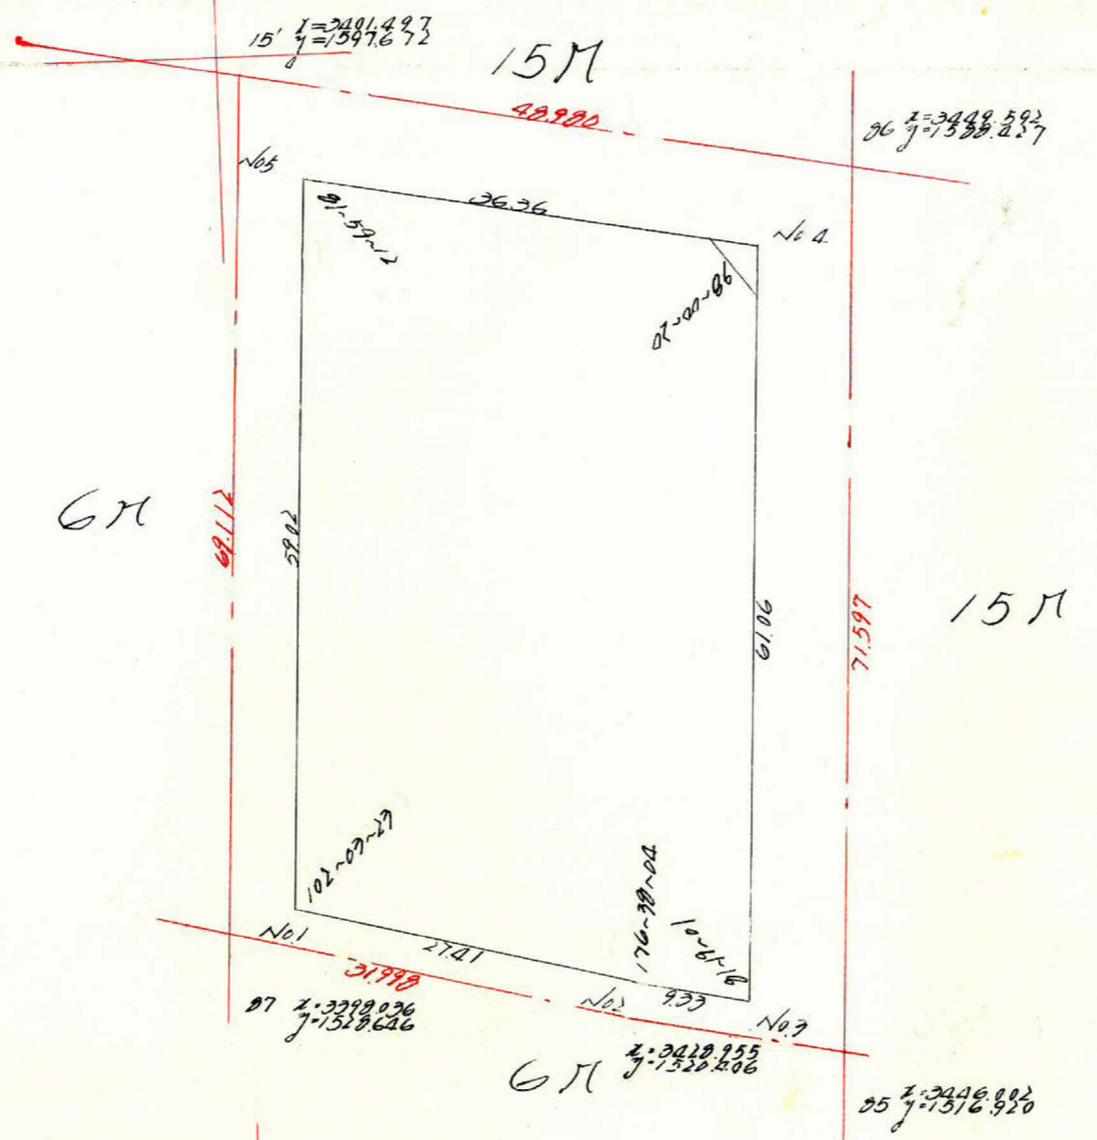

測点	1	2	3	4	5	6	7	8
1	3,403,709			1,520,887				
2	3,430,229	26,520		1,523,976	6,911			
3	3,439,370	9,141	25,661	1,522,116	1,960	8,771	50,340,508	20,086,538
4	3,442,258	2,888	12,029	1,522,110	60,994	59,134	18,309,577	20,238,705
5	3,406,528	35,730	32,842	1,529,240	6,730	67,724	51,992,488	22,712,480
6		2,819	38,549	1,529,240	52,227	52,227	61,286,742	177,899,111
7	3,403,709	26,520	27,701	1,520,887	52,953	65,864	36,287,552	224,181,889
8					6,911			

$4339.647 \frac{1}{2} = 2169.824$

計面積 (2169.82) x 0.3025 = 656.377
 計面積 (2169.82) x 0.30 = 650.946

この図面等は、土地区画整理事業に関する参考資料として提供しています。
 ○図面等は換地処分時のものであり、現在の状況とは異なる場合があります。
 ○図面等によって、境界等が確定されるものではありません。