
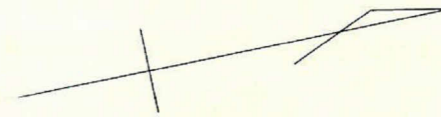
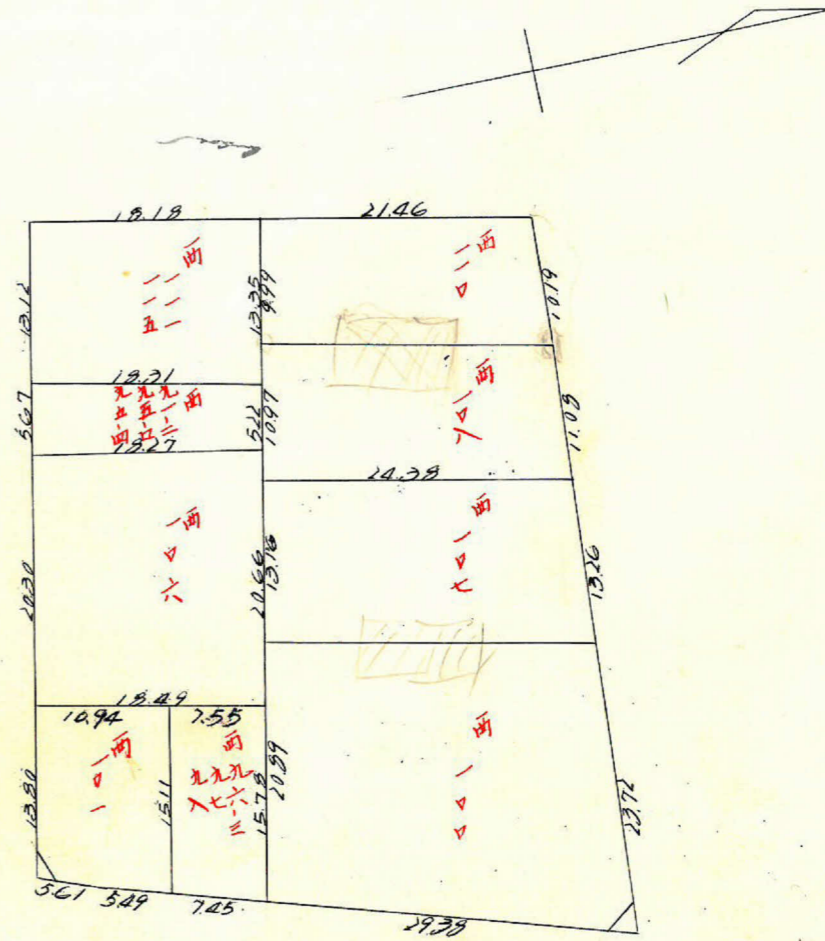
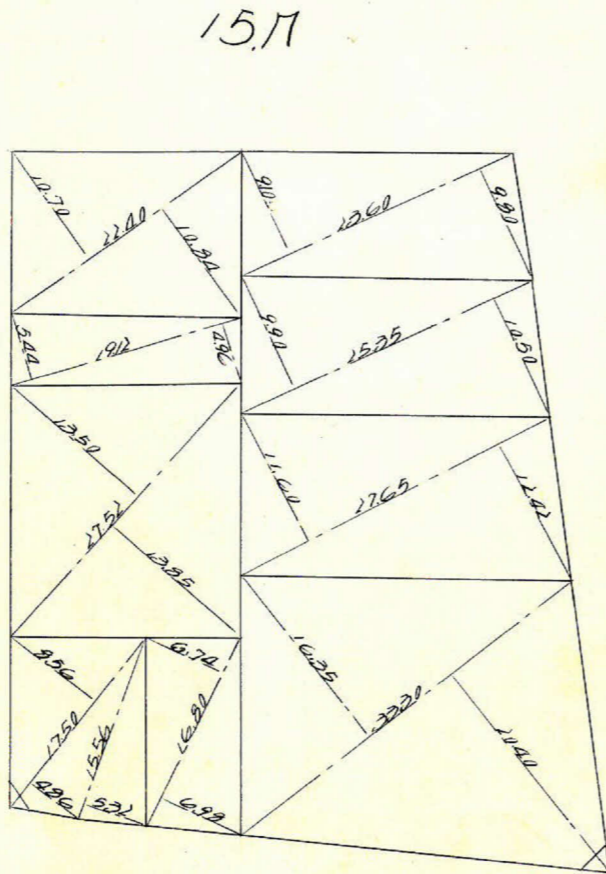


課長	係長	測量士	係


(分 筆 前)
 確定面積平面図 $S = \frac{1}{600}$

ブロック番号 城西 89~1号

新地名 町 丁目
 年 月 日

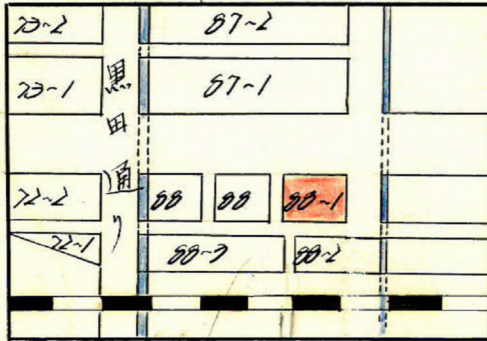

この図面等は、土地区画整理事業に関する参考資料として提供しています。
 ○図面等は換地処分時のものであり、現在の状況とは異なる場合があります。
 ○図面等によって、境界等が確定されるものではありません。

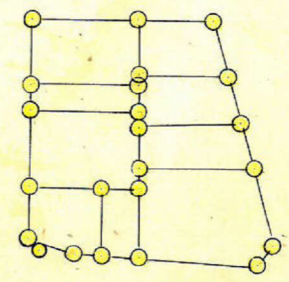

ロット9 杭 23

71000


71500

15.77

4.17

6.17

6.17

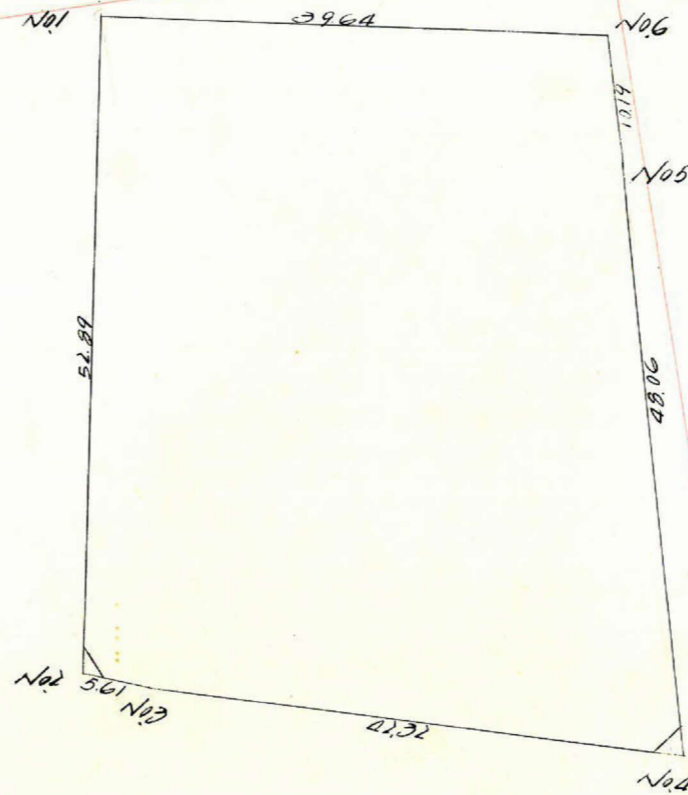

	1	2	3	4	5	6	7	8
1	3'359'770			1'598'673				
2	3'3209'855	4'921		1'546'717	51'956			
3	3'355'143	5'289	4'633	1'544'833	1'884	53'840		
4	3'395'813	40'670	45'959	1'533'137	11'696	13'580		
5	3'398'369	2'556	2'226	1'591'129	27'991	36'295		
6	3'398'721	0'352	2'909	1'591'207	10'179	58'170		
7		38'945	38'592	1'591'207	17'545	61'413		
8		9'921	48'866	1'598'673	7'266	78'120		
9					51'956	44'590		

$4533.27 \text{ m}^2 \div 2 = 2266.635 \text{ m}^2$

$(2216.64 \text{ m}^2) \times 0.3025 = 731.31 \text{ m}^2$
 $456 \times 2 = 912$
 730.98 m^2
 729.67 m^2

この図面等は、土地区画整理事業に関する参考資料として提供しています。
 ○図面等は換地処分時のものであり、現在の状況とは異なる場合があります。
 ○図面等によって、境界等が確定されるものではありません。