
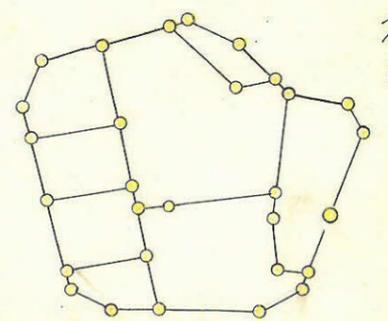
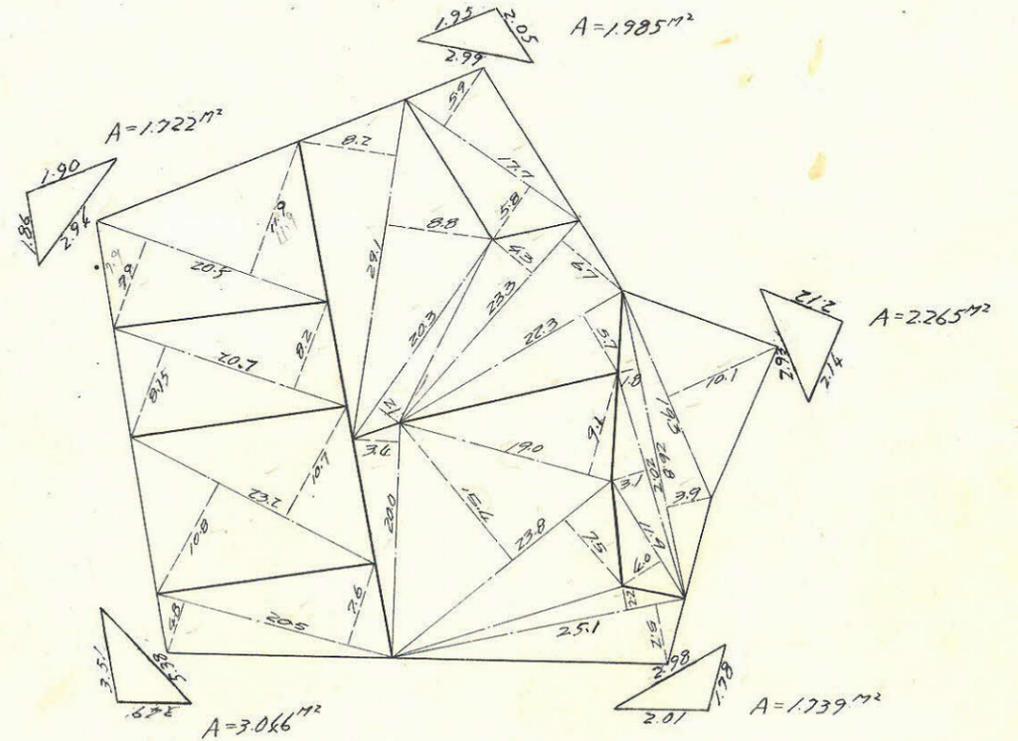
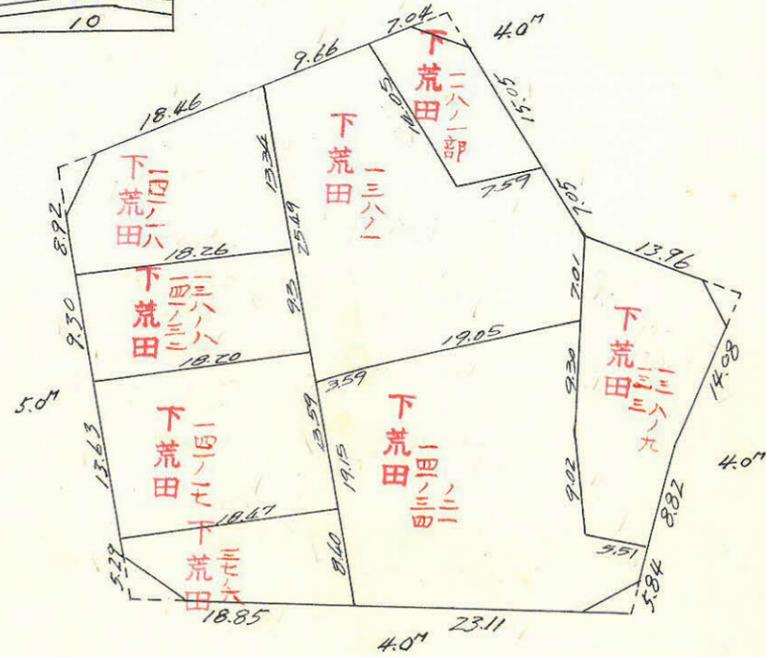


課長	係長	測量士	係

(分筆前)
確定面積平面図 $S = \frac{1}{600}$


ブロック番号 天保山 7号

新地名 町 丁目
63年 3月 20日

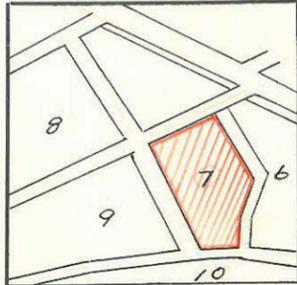

杭 29本
口 8

この図面等は、土地区画整理事業に関する参考資料として提供しています。
○図面等は換地処分時のものであり、現在の状況とは異なる場合があります。
○図面等によって、境界等が確定されるものではありません。

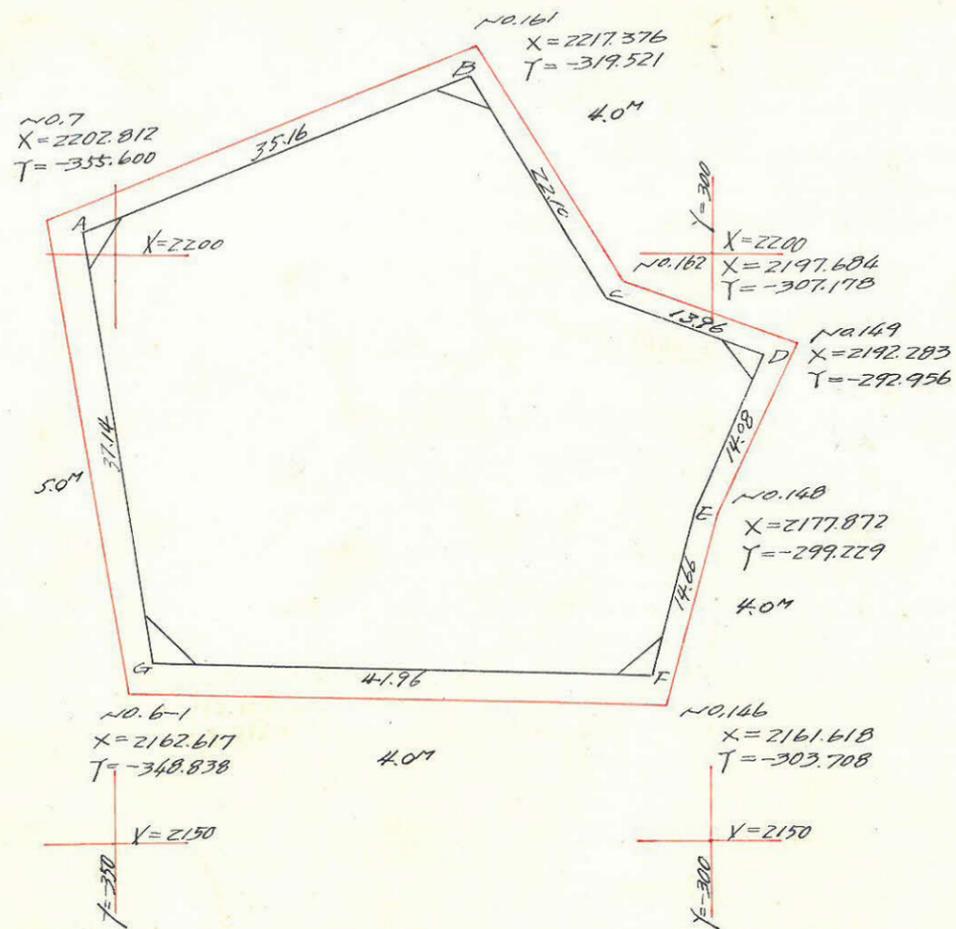

点	X	Y	ΔX (1)	ΔY (2)	複緯距 (3)	複経距 (4)	(1) X (4)	(2) X (3)
A	2201.754	-352.830			0	0		
B	2214.975	-320.254	+ 13.221	+ 32.576	+ 13.221	+ 32.576	+ 430.687	+ 430.687
C	2196.127	-308.725	- 18.848	+ 11.529	+ 7.594	+ 76.681	- 1445.283	+ 87.551
D	2191.309	-295.618	- 4.818	+ 13.107	- 16.072	+ 101.317	- 488.145	- 210.656
E	2178.351	-301.137	- 12.958	- 5.519	- 33.848	+ 108.905	- 1411.191	+ 186.807
F	2164.159	-304.806	- 14.192	- 3.669	- 60.998	+ 99.717	- 1415.184	+ 223.802
G	2165.109	-346.757	+ 0.950	- 41.951	- 74.240	+ 54.097	+ 51.392	+ 3114.442
A	2201.754	-352.830	+ 36.645	- 6.073	- 36.645	+ 6.073	+ 222.545	+ 222.545
Σ							+ 704.624	+ 4265.834
							- 4759.803	- 210.656
倍面積							4055.179	4055.178
面積							2027.589	2027.589

合計面積 = 2,027.589 (M²)
 剪除 " = 10.757 M² × " = 3.22
 割込 " = 2,016.832 M² × " = 610.13

この図面等は、土地区画整理事業に関する参考資料として提供しています。
 ○図面等は換地処分時のものであり、現在の状況とは異なる場合があります。
 ○図面等によって、境界等が確定されるものではありません。