
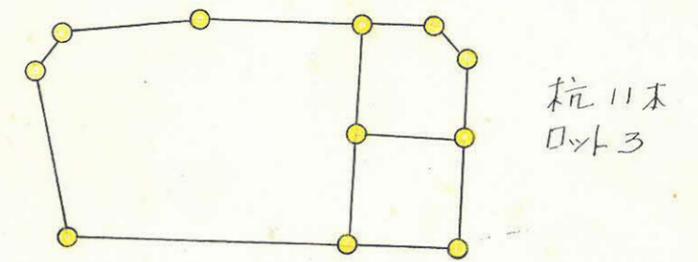
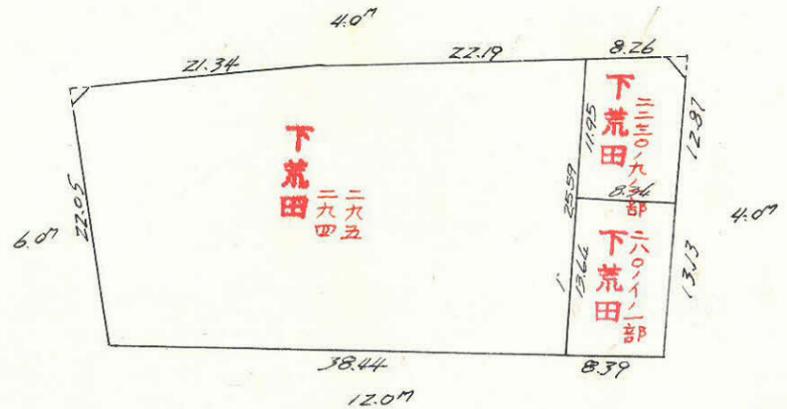
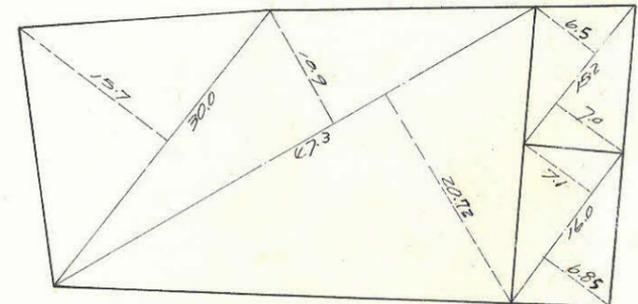
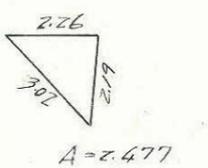
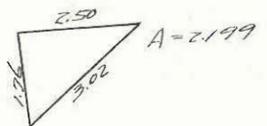


課	長	係	長	測量士	係


(分 筆 前)  
確定面積平面図  $S = \frac{1}{600}$

ブロック番号 **天保山** 36号

新地名 町 丁目  
63年 3月 20日

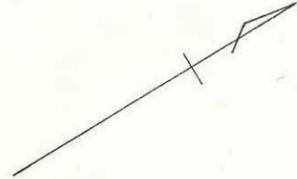

この図面等は、土地区画整理事業に関する参考資料として提供しています。  
○図面等は換地処分時のものであり、現在の状況とは異なる場合があります。  
○図面等によって、境界等が確定されるものではありません。

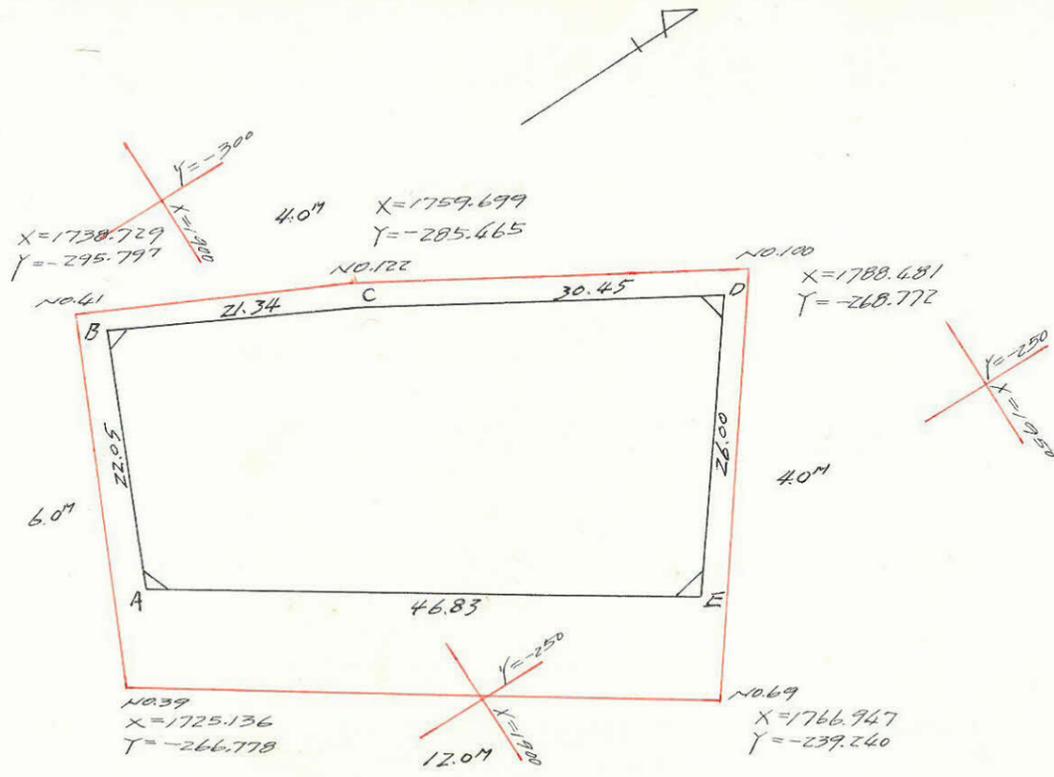

点	X	Y	$\Delta X$ (1)	$\Delta Y$ (2)	複緯距 <sup>(3)</sup>	複経距 <sup>(4)</sup>	(1) X (4)	(2) X (3)
A	1731.148	-272.899			0	0		
B	1740.070	-293.063	+ 8.922	- 20.164	+ 8.922	- 20.164	- 179.903	- 179.903
C	1759.165	-283.529	+ 19.095	+ 9.534	+ 36.939	- 30.794	- 588.011	+ 352.176
D	1785.502	-268.249	+ 26.337	+ 15.280	+ 82.371	- 5.980	- 157.495	+ 1258.629
E	1770.202	-267.170	- 15.220	+ 21.079	+ 93.488	+ 30.379	- 462.368	+ 1970.634
A	1731.148	-272.899	- 39.134	- 25.729	+ 39.134	+ 25.729	- 1006.879	- 1006.879

合計面積 =  $1,197.328 \text{ m}^2 \times 0.3025 = 362.19 \text{ (坪)}$   
 剪除 " =  $4.676 \times " = 1.41 \text{ "}$   
 割込 " =  $1,192.652 \times " = 360.78 \text{ "}$

$\Sigma$	- 2394.656	+ 3581.439
	+ 0	- 1186.782
倍面積	2394.656	2394.657
面積	1197.328	1197.328

この図面等は、土地区画整理事業に関する参考資料として提供しています。  
 ○図面等は換地処分時のものであり、現在の状況とは異なる場合があります。  
 ○図面等によって、境界等が確定されるものではありません。