

課	長	係	長	測量士	係








(分 筆 前)
確定面積平面図 $S = \frac{1}{600}$

ブロック番号 **天保山**


新地名 町 丁目 35号

23年 3月 20日

28	29	30
35	34	33
36	37	38

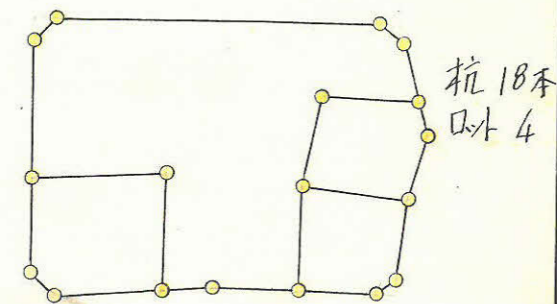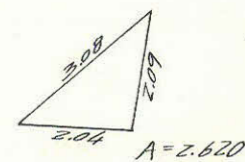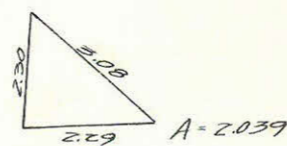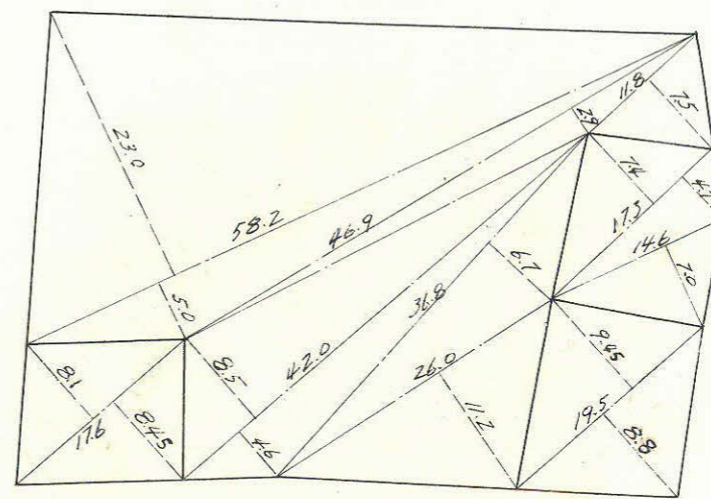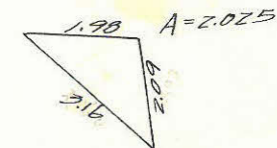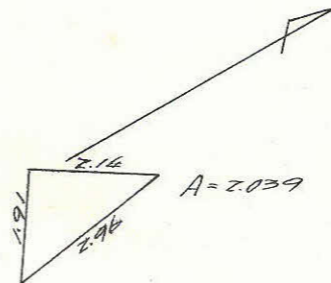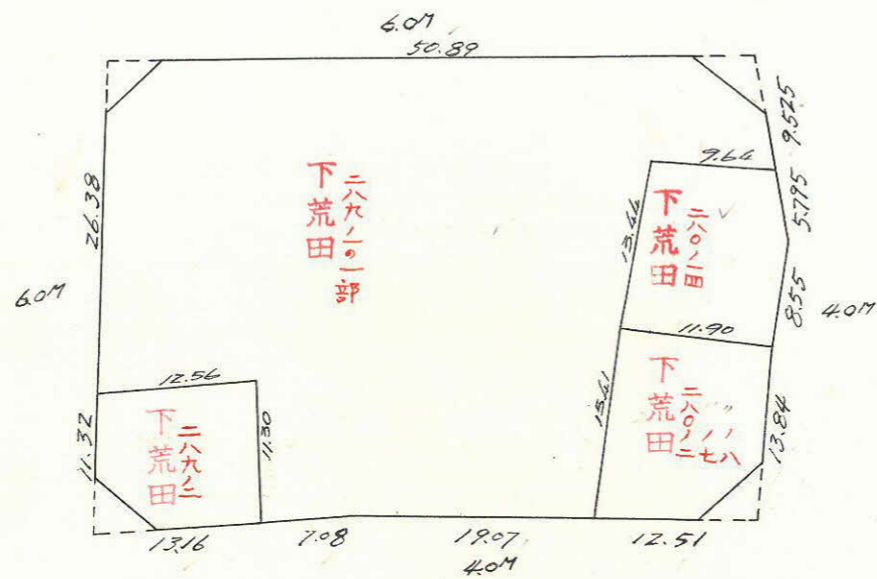

この図面等は、土地区画整理事業に関する参考資料として提供しています。
○図面等は換地処分時のものであり、現在の状況とは異なる場合があります。
○図面等によって、境界等が確定されるものではありません。

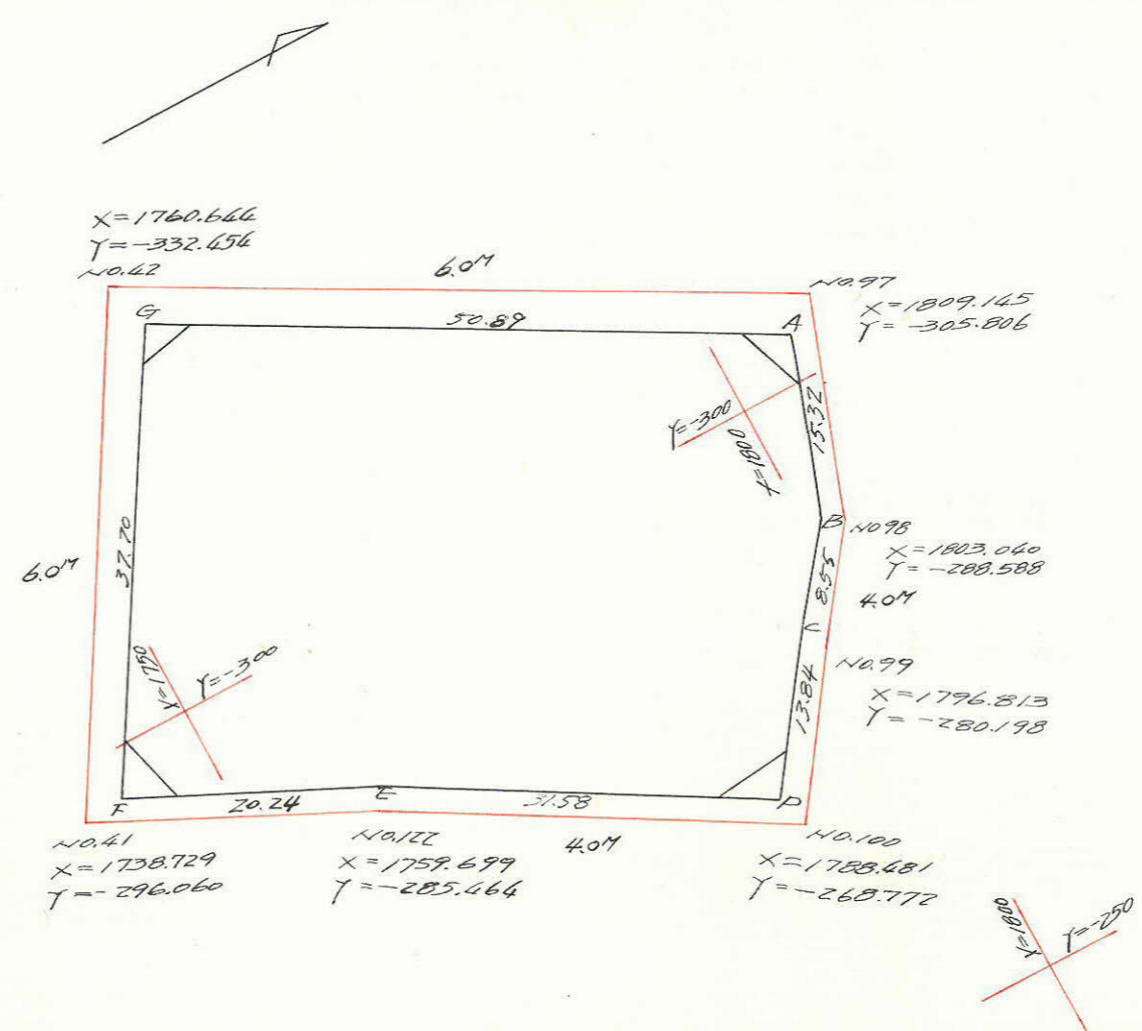

点	X	Y	ΔX (1)	ΔY (2)	複線長(3)	複線長(4)	(1) x (4)	(2) x (3)
A	+1806.302	-303.896			0	0		
B	+1801.262	-289.441	-5.060	+14.455	-5.060	+14.455	-73.162	-73.162
C	+1796.128	-282.587	-5.114	+6.854	-15.234	+35.764	-182.897	-104.414
D	+1787.922	-271.441	-8.206	+11.146	-28.554	+53.764	-441.187	-318.263
E	+1760.585	-287.263	-27.337	-15.822	-64.097	+49.088	-1,341.919	+1,014.143
F	+1742.360	-296.059	-18.225	-8.796	-109.659	+24.670	-445.966	+964.561
G	+1761.706	-328.422	+19.346	-32.363	-108.538	-16.689	-322.865	+3512.615
A	+1806.302	-303.896	+44.596	+24.526	-44.596	-24.526	-1,093.761	-1,093.761
							-3,901.737	+5,491.319
							+0	-1,589.580
							3,901.737	3,901.739
							1,950.869	1,950.869

合計面積 = $1,950.869 \text{ M}^2 \times 0.3025 = 590.14 (\text{坪})$
 剪除 " = $8.816 \times " = 2.67$
 割込 " = $1,942.053 \times " = 587.47$

この図面等は、土地区画整理事業に関する参考資料として提供しています。
 ○図面等は換地処分時のものであり、現在の状況とは異なる場合があります。
 ○図面等によって、境界等が確定されるものではありません。