


課	長	係	長	測	量	士	係

(分 筆 前)
 確定面積平面図 $S = \frac{1}{600}$




ブロック番号 天保山 34 号

新地名 町 丁目


43年 3月 20日

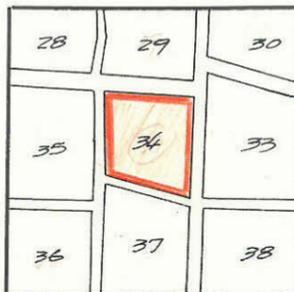

この図面等は、土地区画整理事業に関する参考資料として提供しています。
 ○図面等は換地処分時のものであり、現在の状況とは異なる場合があります。
 ○図面等によって、境界等が確定されるものではありません。

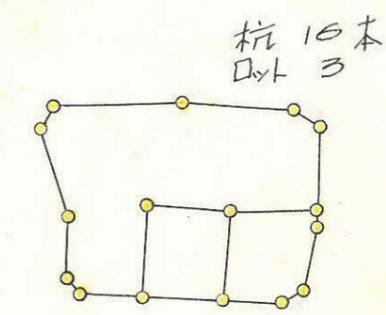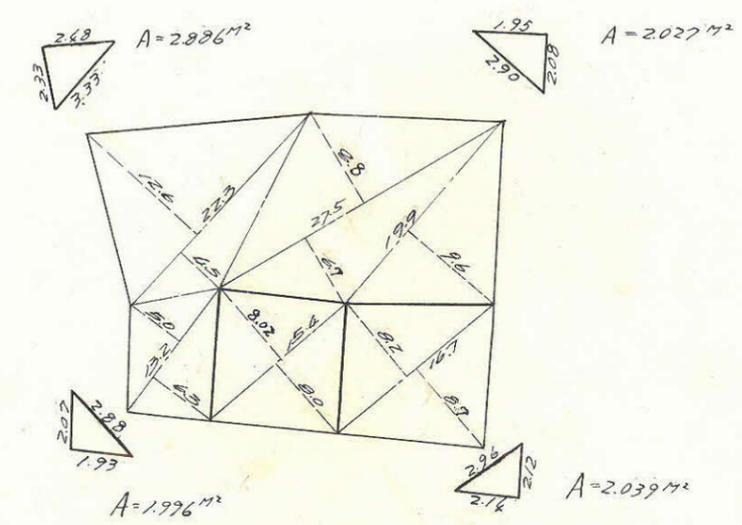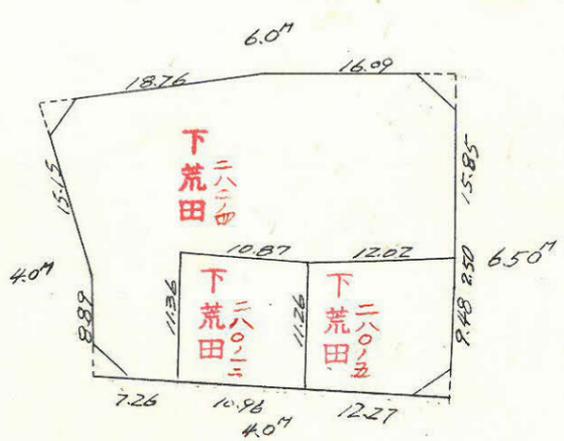

この図面等は、土地区画整理事業に関する参考資料として提供しています。
 ○図面等は換地処分時のものであり、現在の状況とは異なる場合があります。
 ◎図面等によって、境界等が確定されるものではありません。

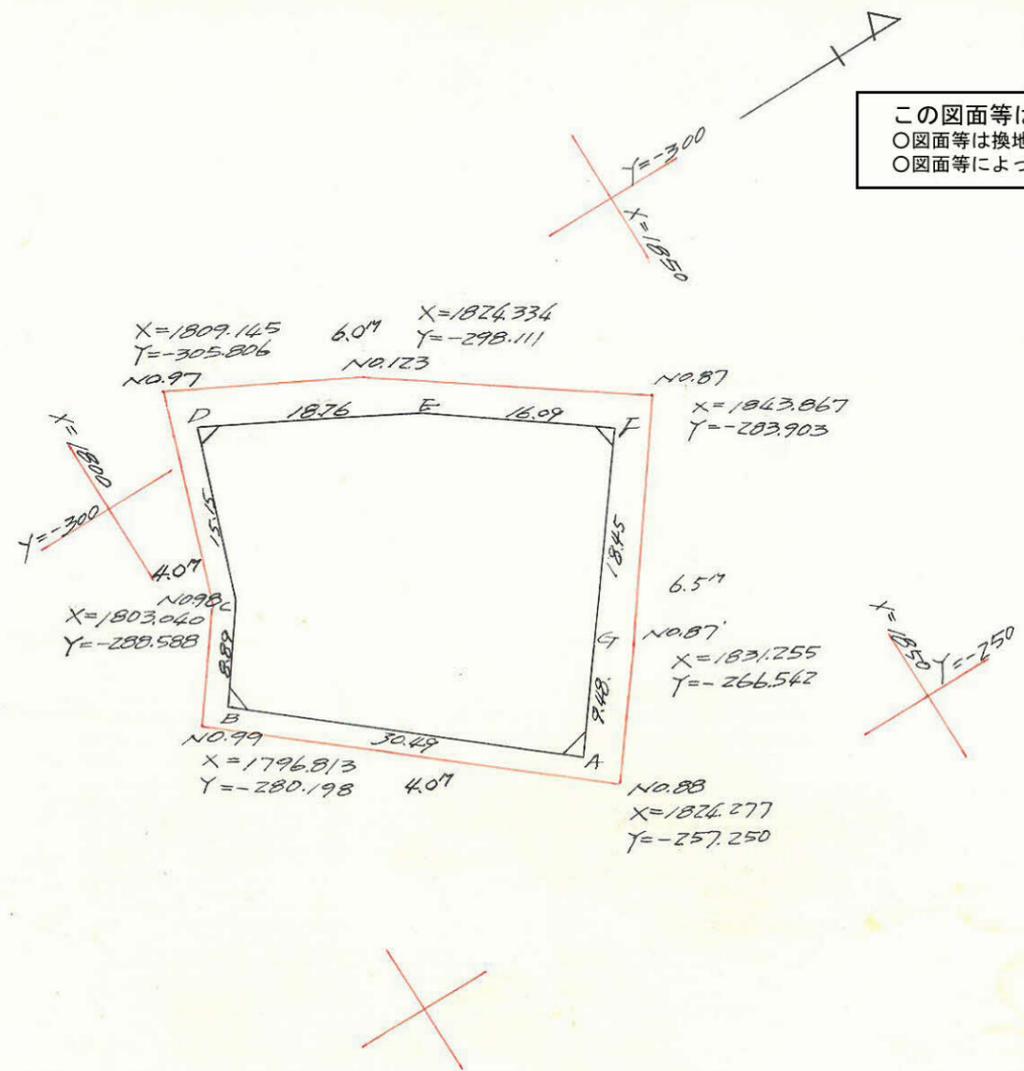

点	X	Y	ΔX (1)	ΔY (2)	複緯距(3)	複経距(4)	(1)×(4)	(2)×(3)
A	1822.919	-260.927			0	0		
B	1799.505	-280.444	-23.414	-19.537	-23.414	-19.537	+457.439	+457.439
C	1804.827	-287.584	+5.322	-7.120	-41.506	-46.194	-245.844	+295.523
D	1809.979	-301.831	+5.152	-14.247	-31.032	-67.561	-348.074	+442.113
E	1826.474	-292.893	+16.495	+8.938	-9.385	-72.870	-1201.991	-83.883
F	1838.474	-283.414	+13.000	+9.479	+20.110	-54.453	-707.889	+190.623
G	1828.622	-268.497	-10.852	+14.917	+22.258	-30.057	+326.179	+332.023
A	1822.919	-260.927	-5.703	+7.570	+5.703	-7.570	+43.172	+43.172

合計面積 = 838.504 (M²) × 0.3025 = 253.65 (坪)
 歩除 " = 8.968 × " = 2.71
 割込 " = 829.556 × " = 250.94

Σ	-2503.798	+1760.893
	+826.790	-83.883
倍面積	1677.008	1677.010
面積	838.504	838.505